



Жилой дом 110 м2 с террасой

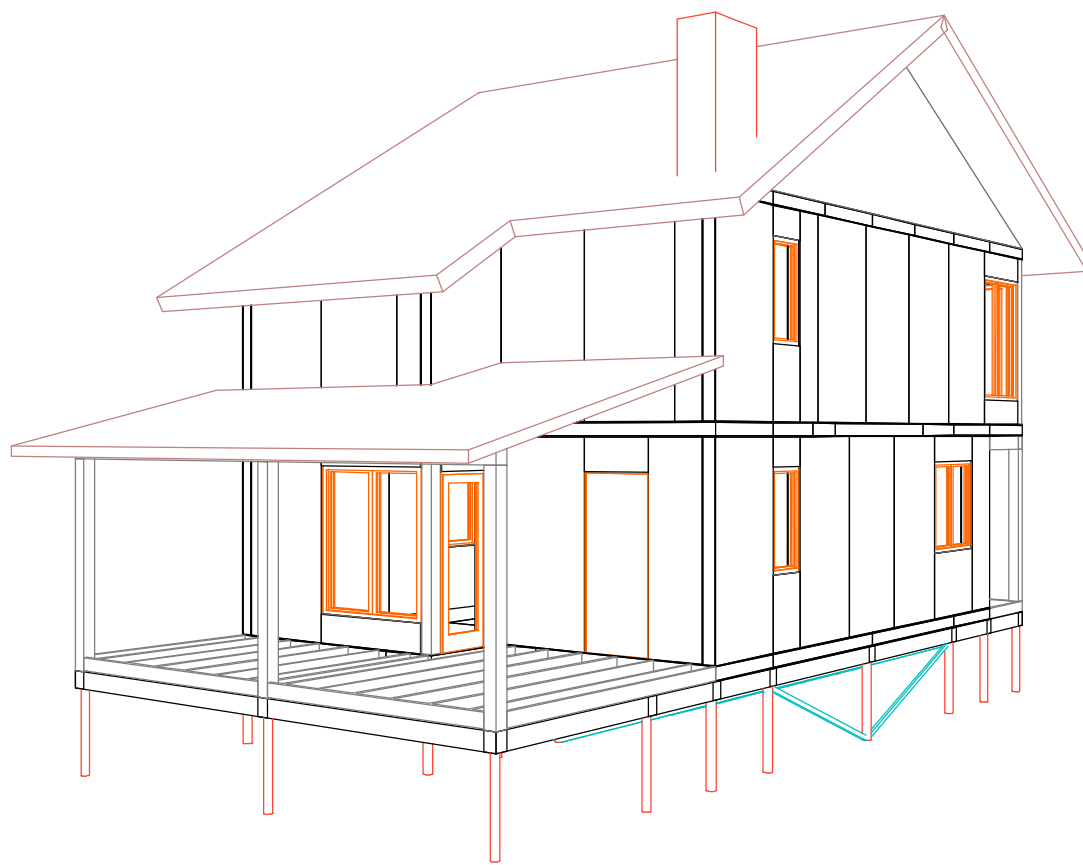


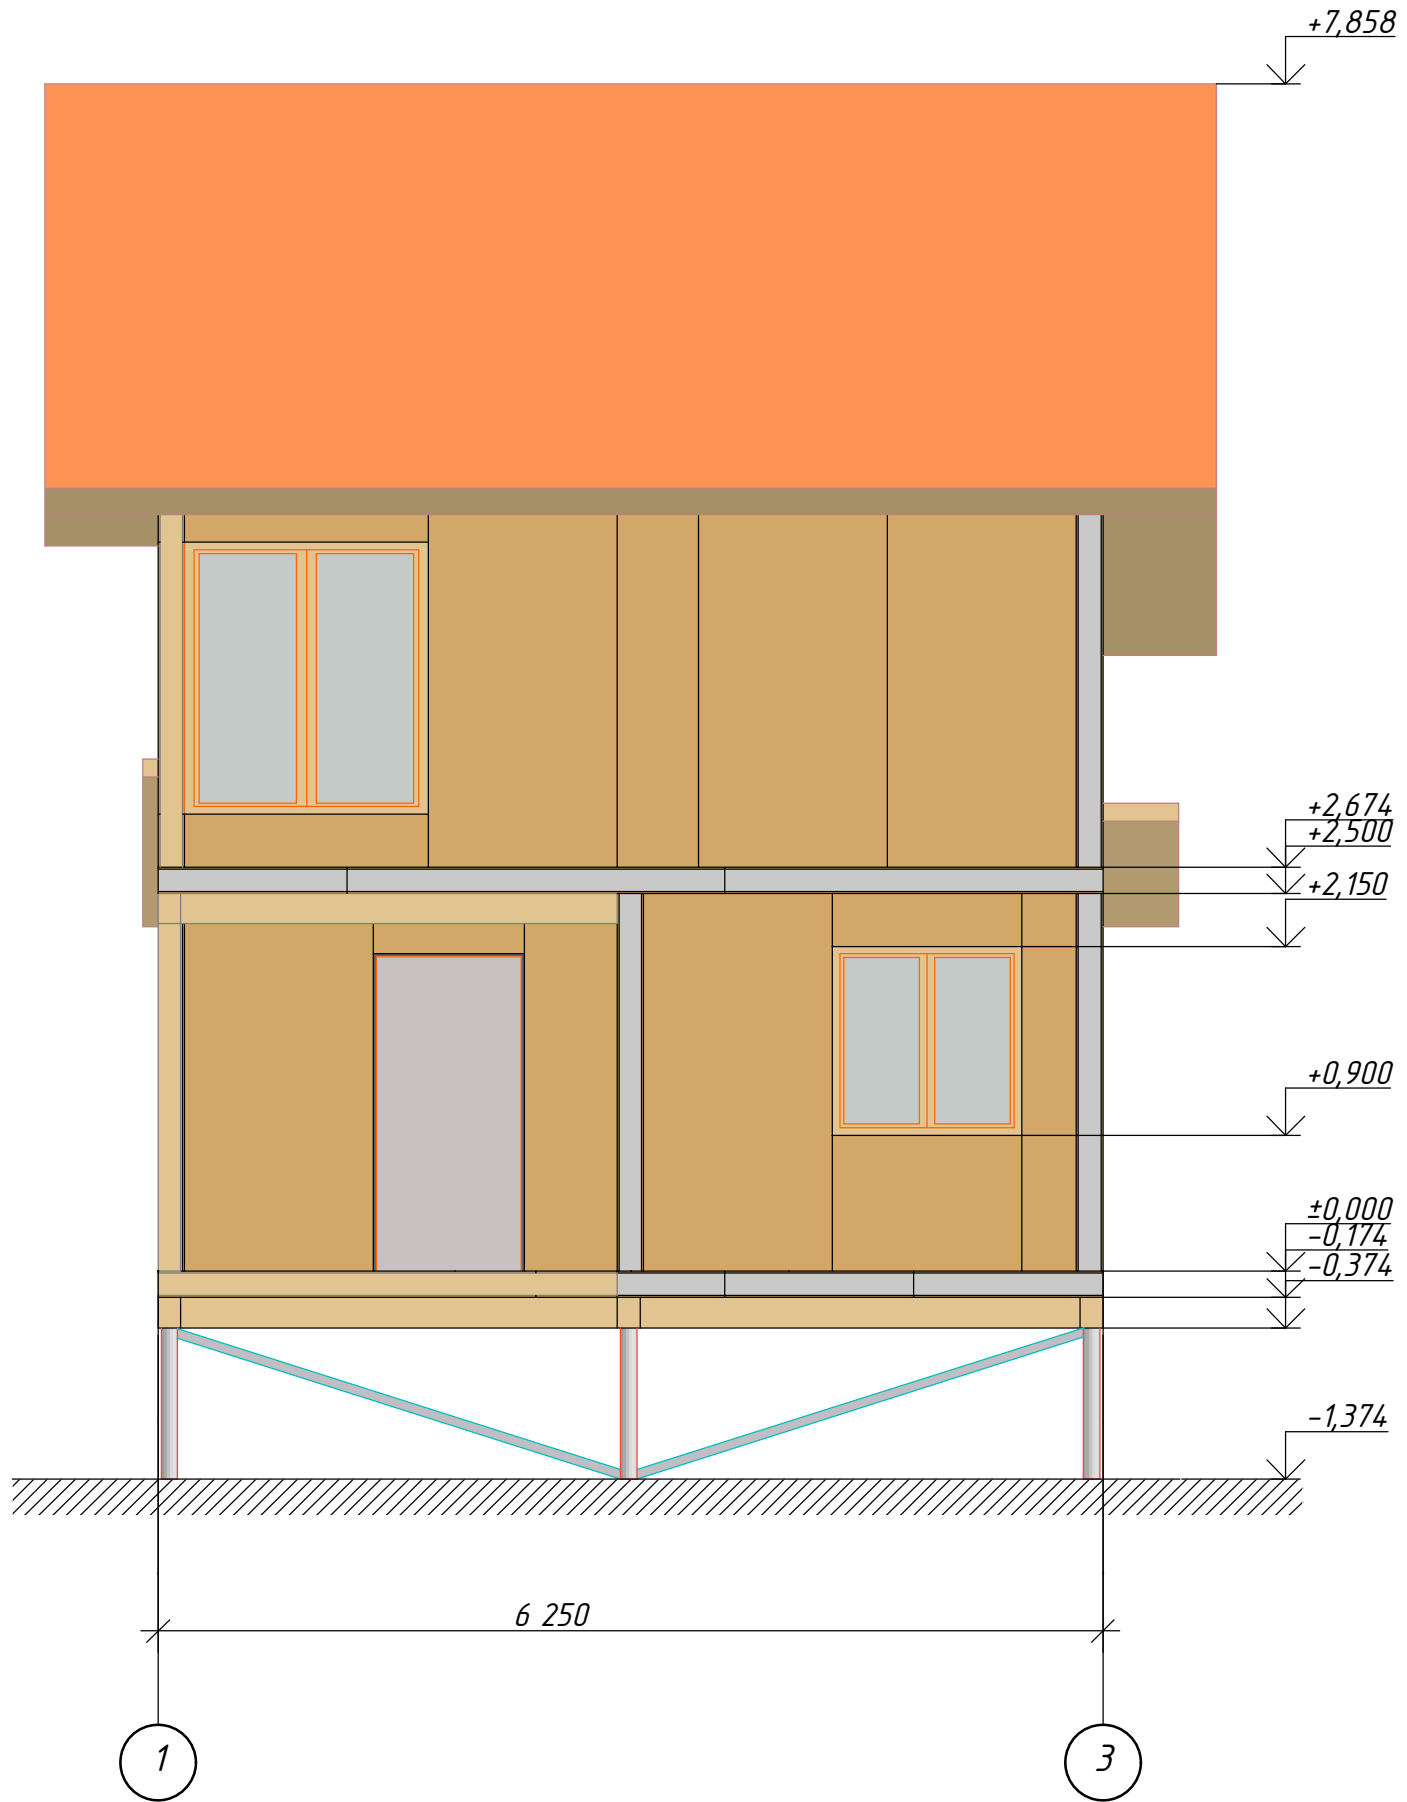

Согласовано	

Инов. № подл.	Подп. и дата	Взам. инв. №

						002-П-АР			
Изм.	Коп.уч.	Лист	№Док.	Подп.	Дата	Жилой дом 110 м2	Стадия	Лист	Листов
							П	1	
						Фасад 1-3	www.rost-sip.ru		

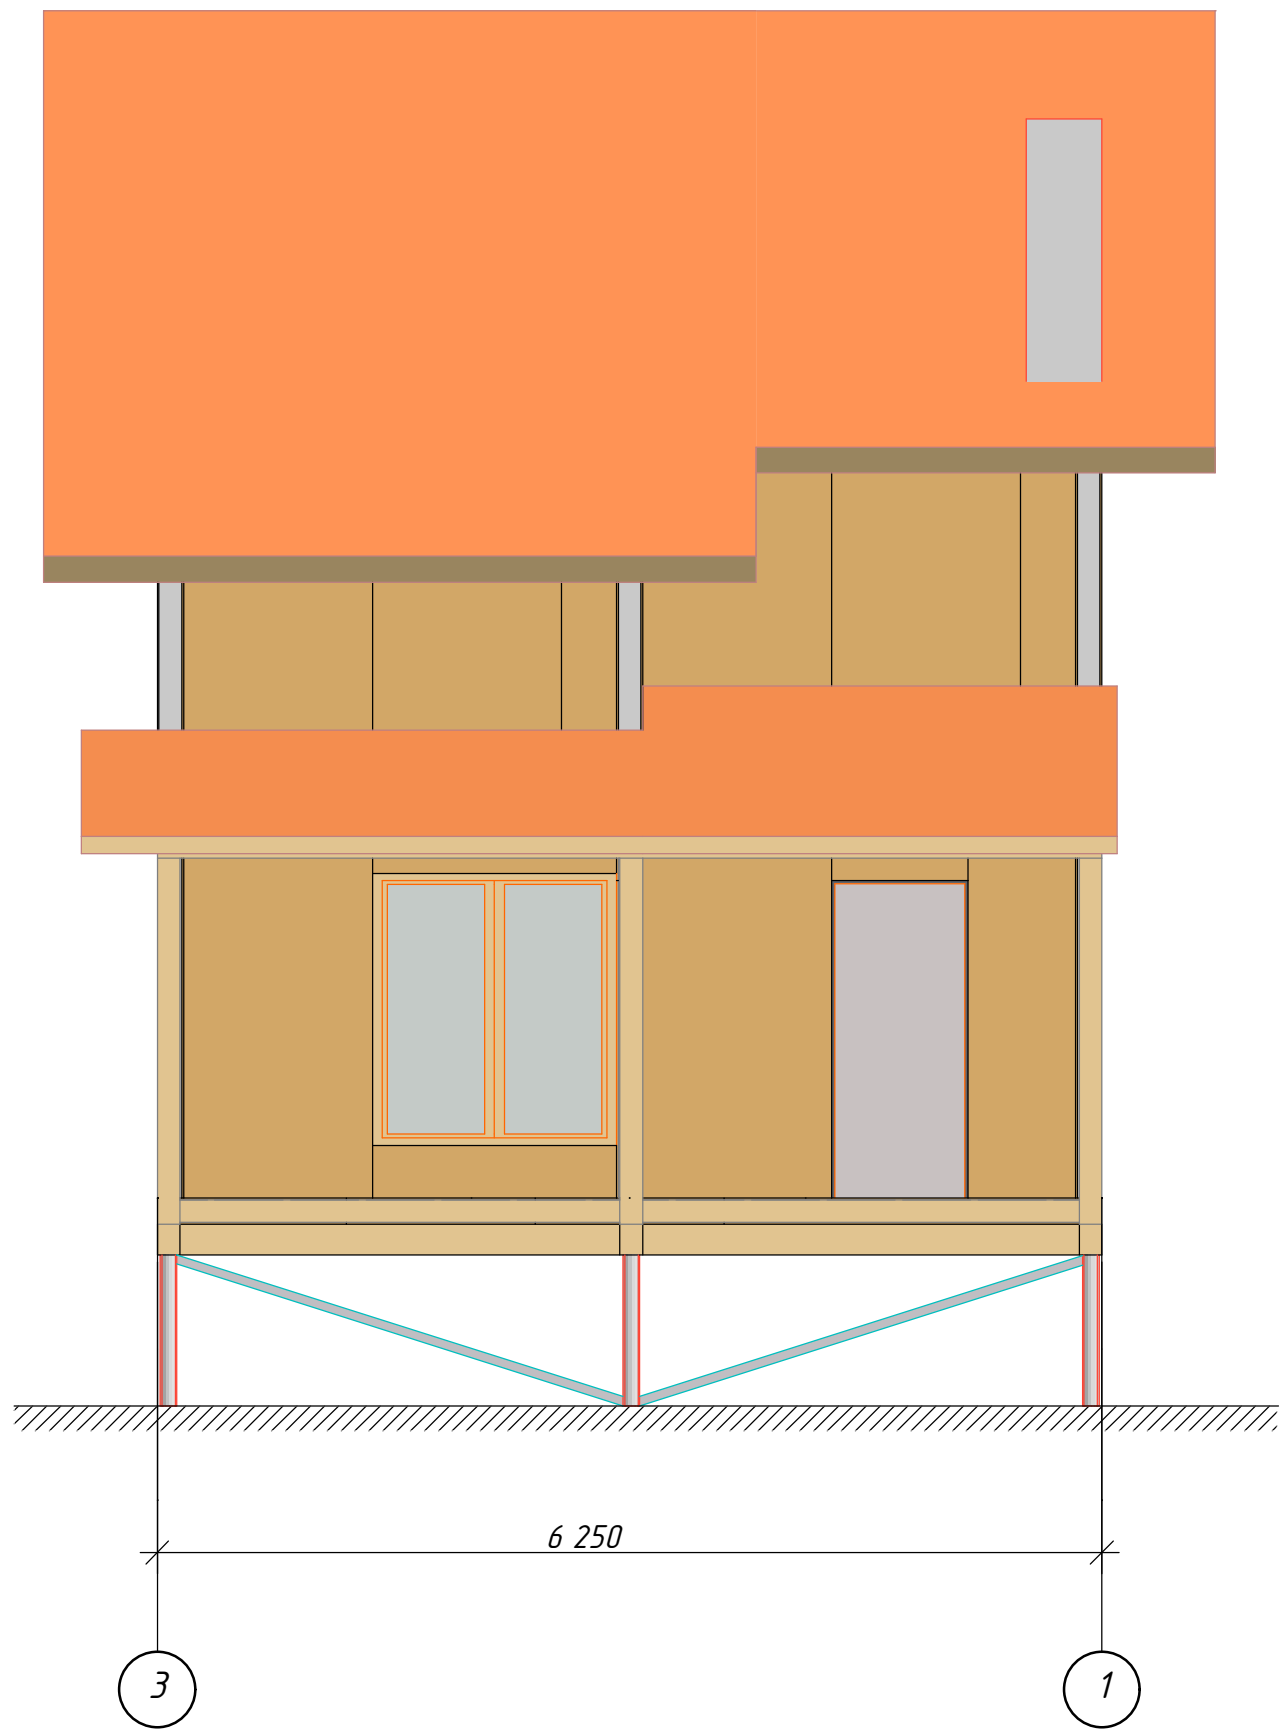


Согласовано

Инов. № подл.	Подп. и дата	Взам. инв. №

Изм.	Кол.уч.	Лист	№Док.	Подп.	Дата

002-П-АР			
Жилой дом 110 м2			
Фасад 3-1			
Стадия	Лист	Листов	
П	2		
www.rost-sip.ru			

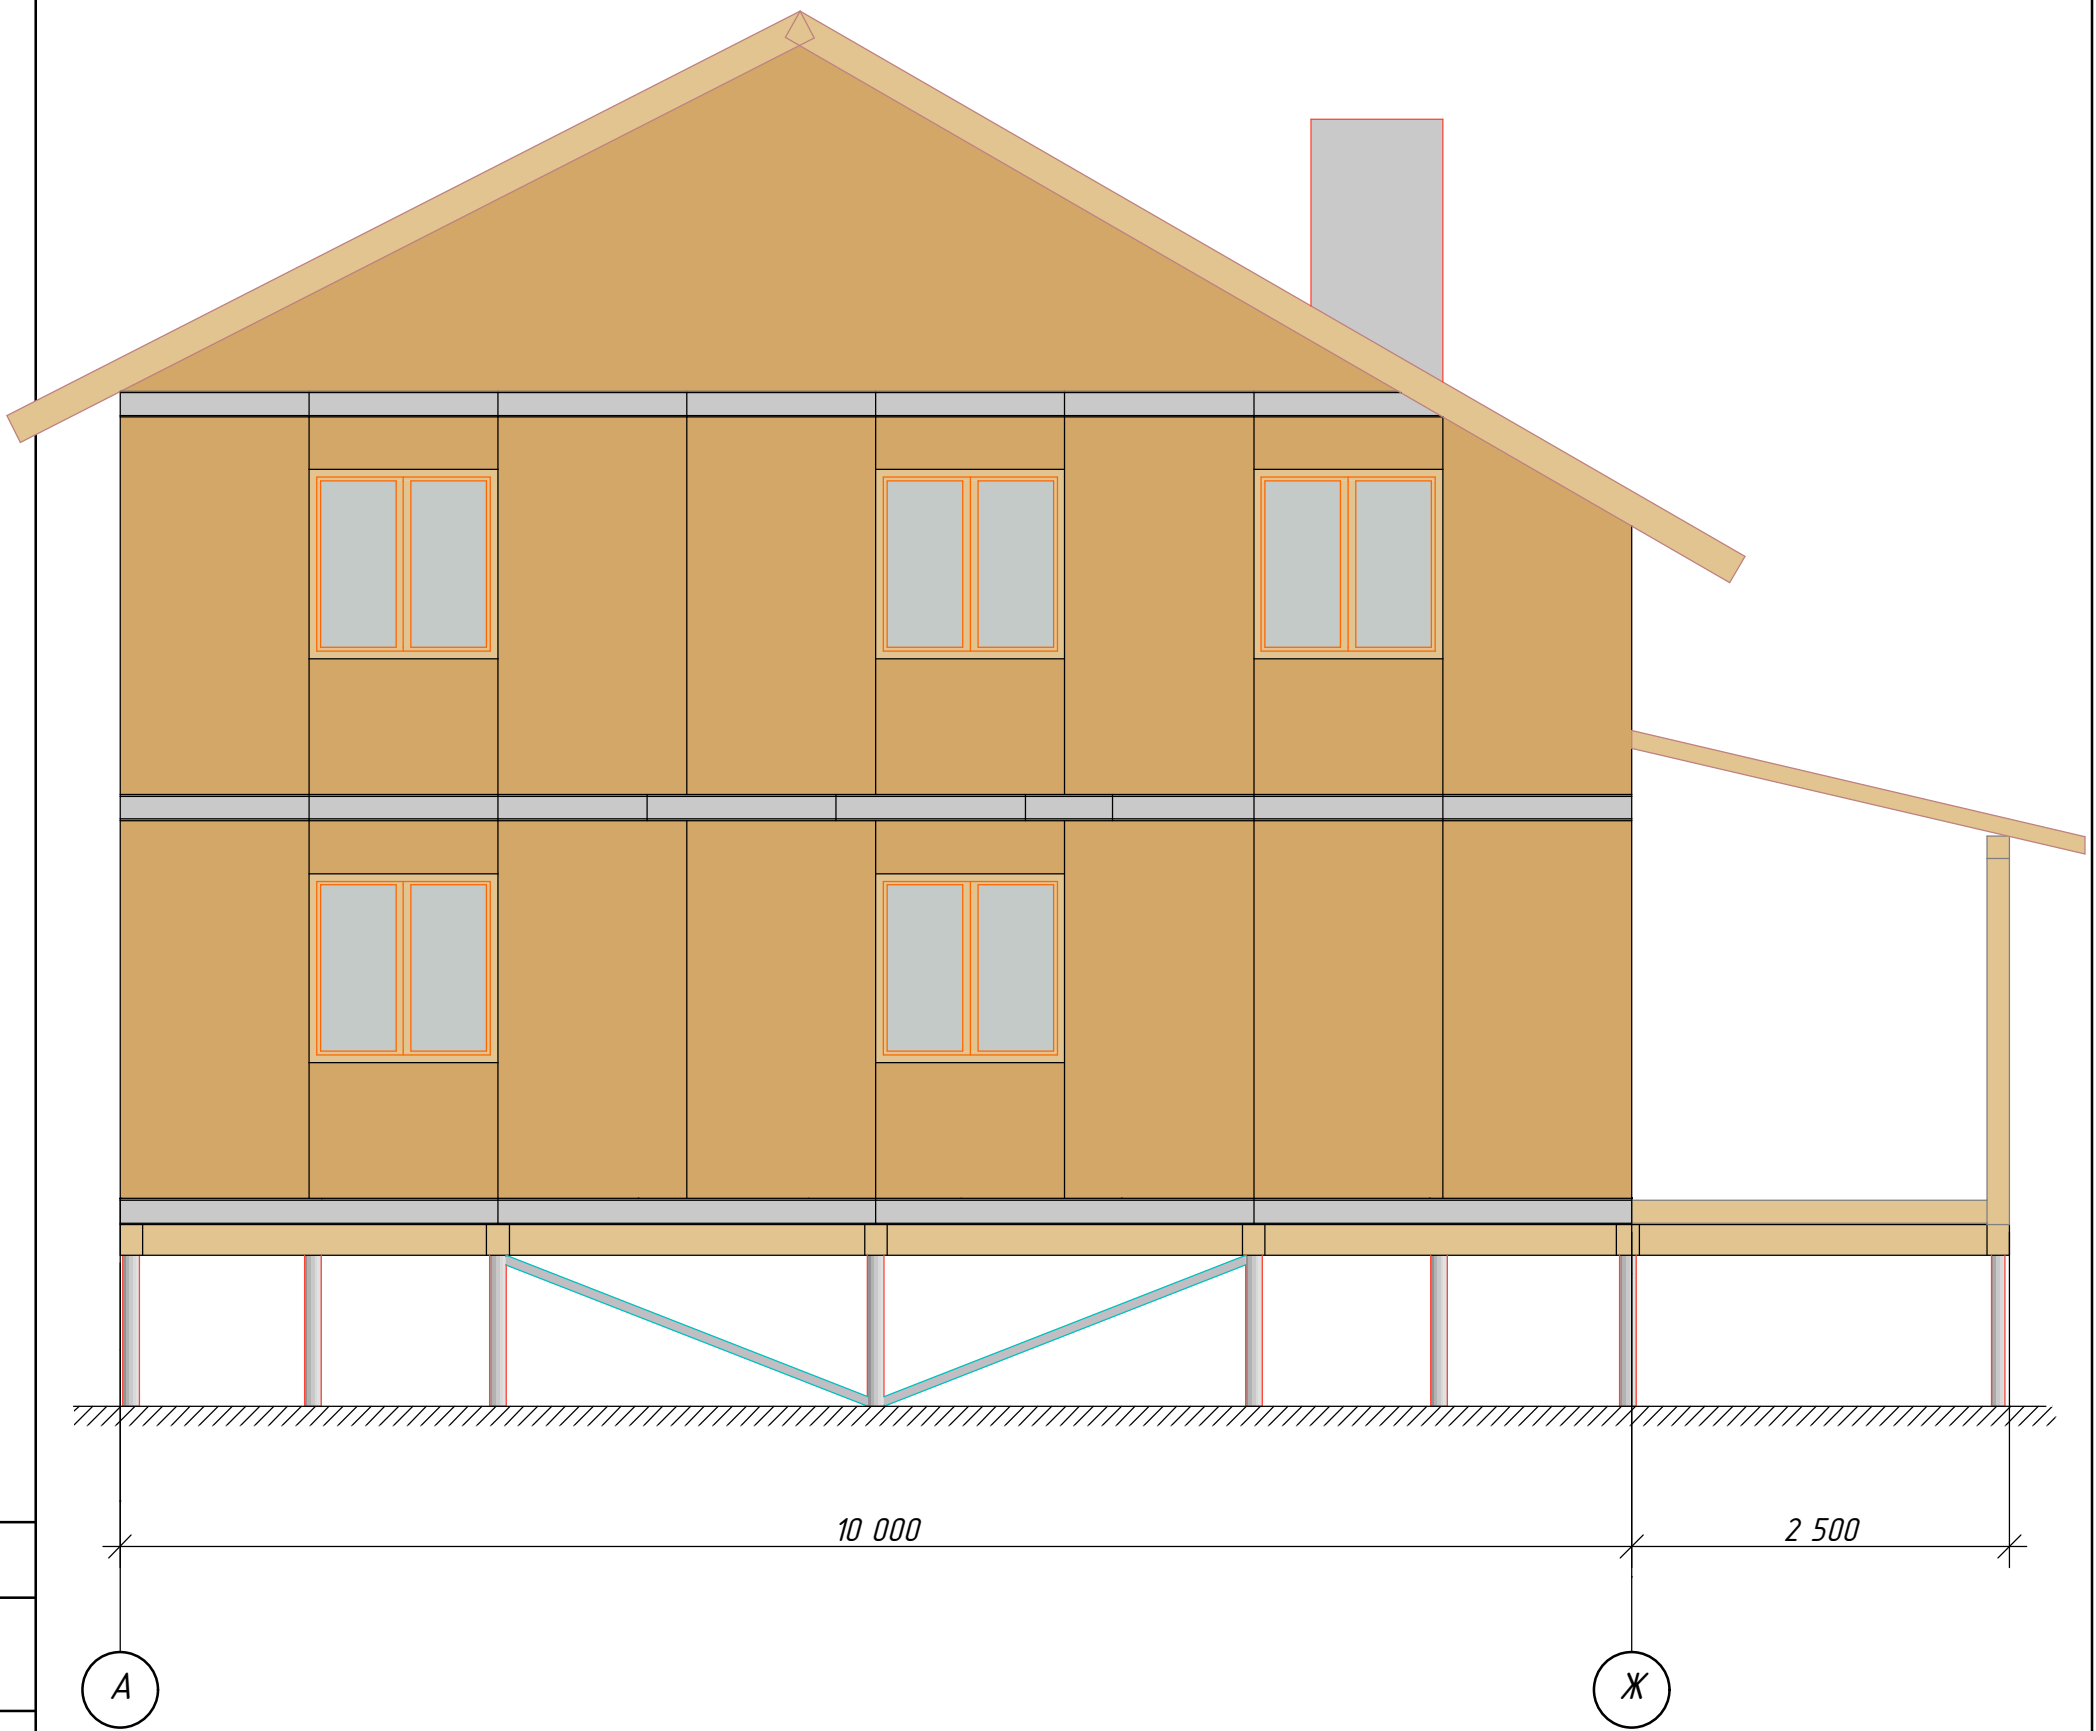


Согласовано			

Инов. № подл.	Подп. и дата	Взам. инв. №

Изм.	Кол.уч.	Лист	№Док.	Подп.	Дата

002-П-АР					
Жилой дом 110 м2			Стадия П	Лист 3	Листов
Фасад А-Ж			www.rost-sip.ru		

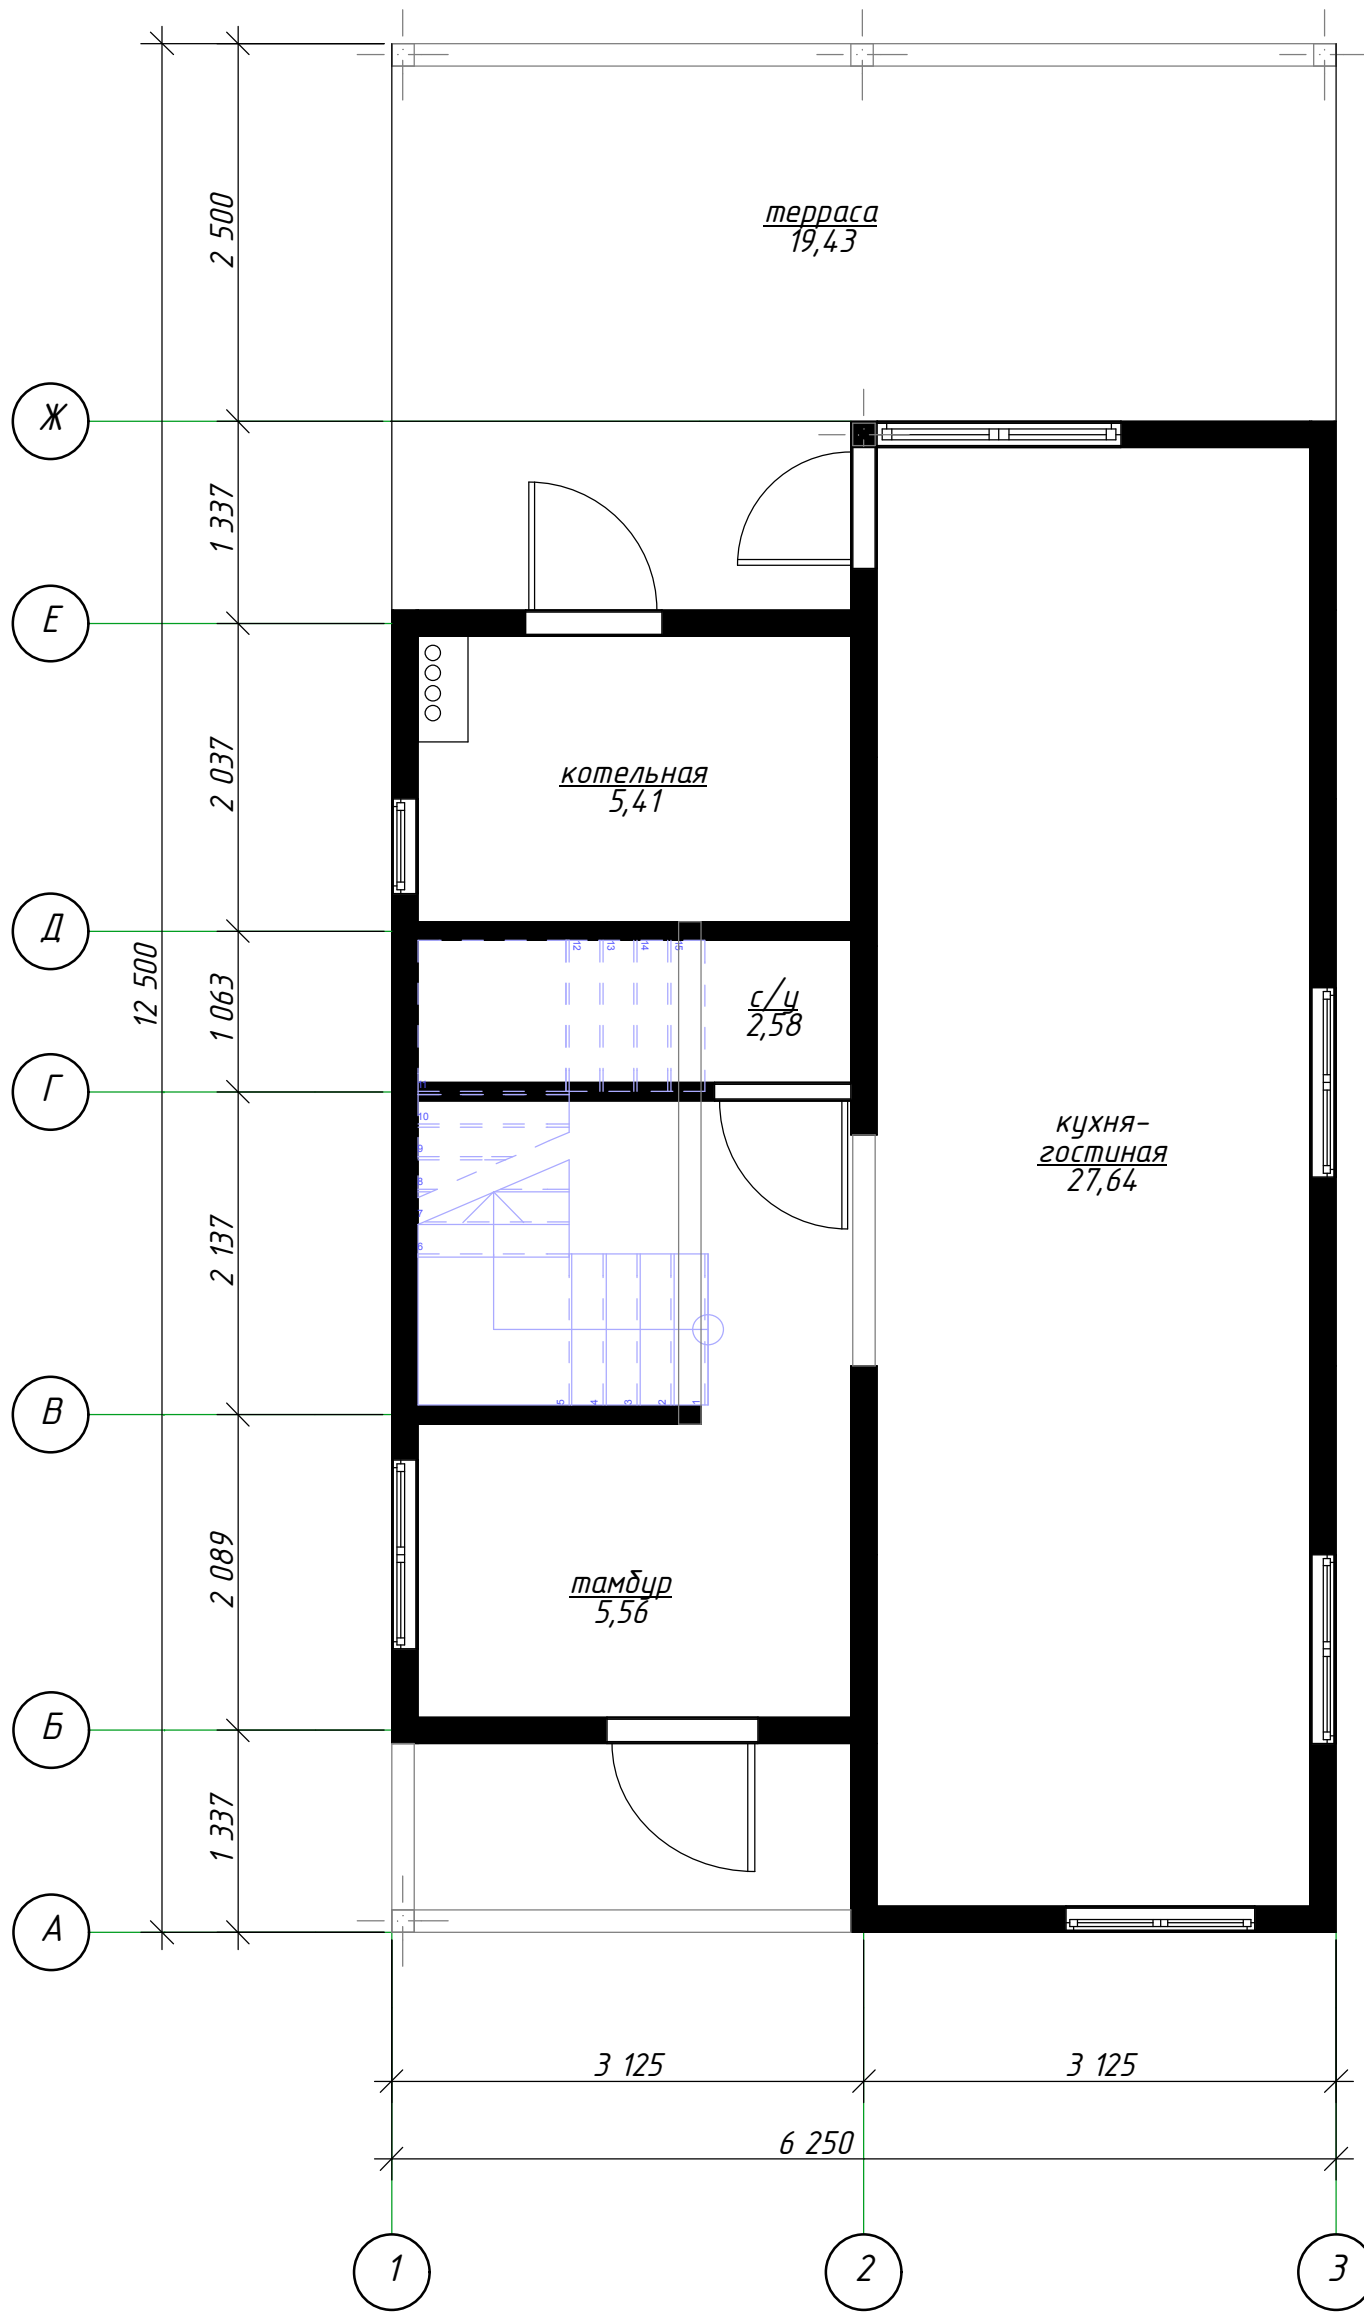


Согласовано

Инов. № подл.	Подп. и дата	Взам. инв. №

Изм.	Кол.уч.	Лист	№Док.	Подп.	Дата

002-П-АР					
Жилой дом 110 м2			Стадия	Лист	Листов
План 1-го этажа на отм. 0.000			П	5	
			www.rost-sip.ru		

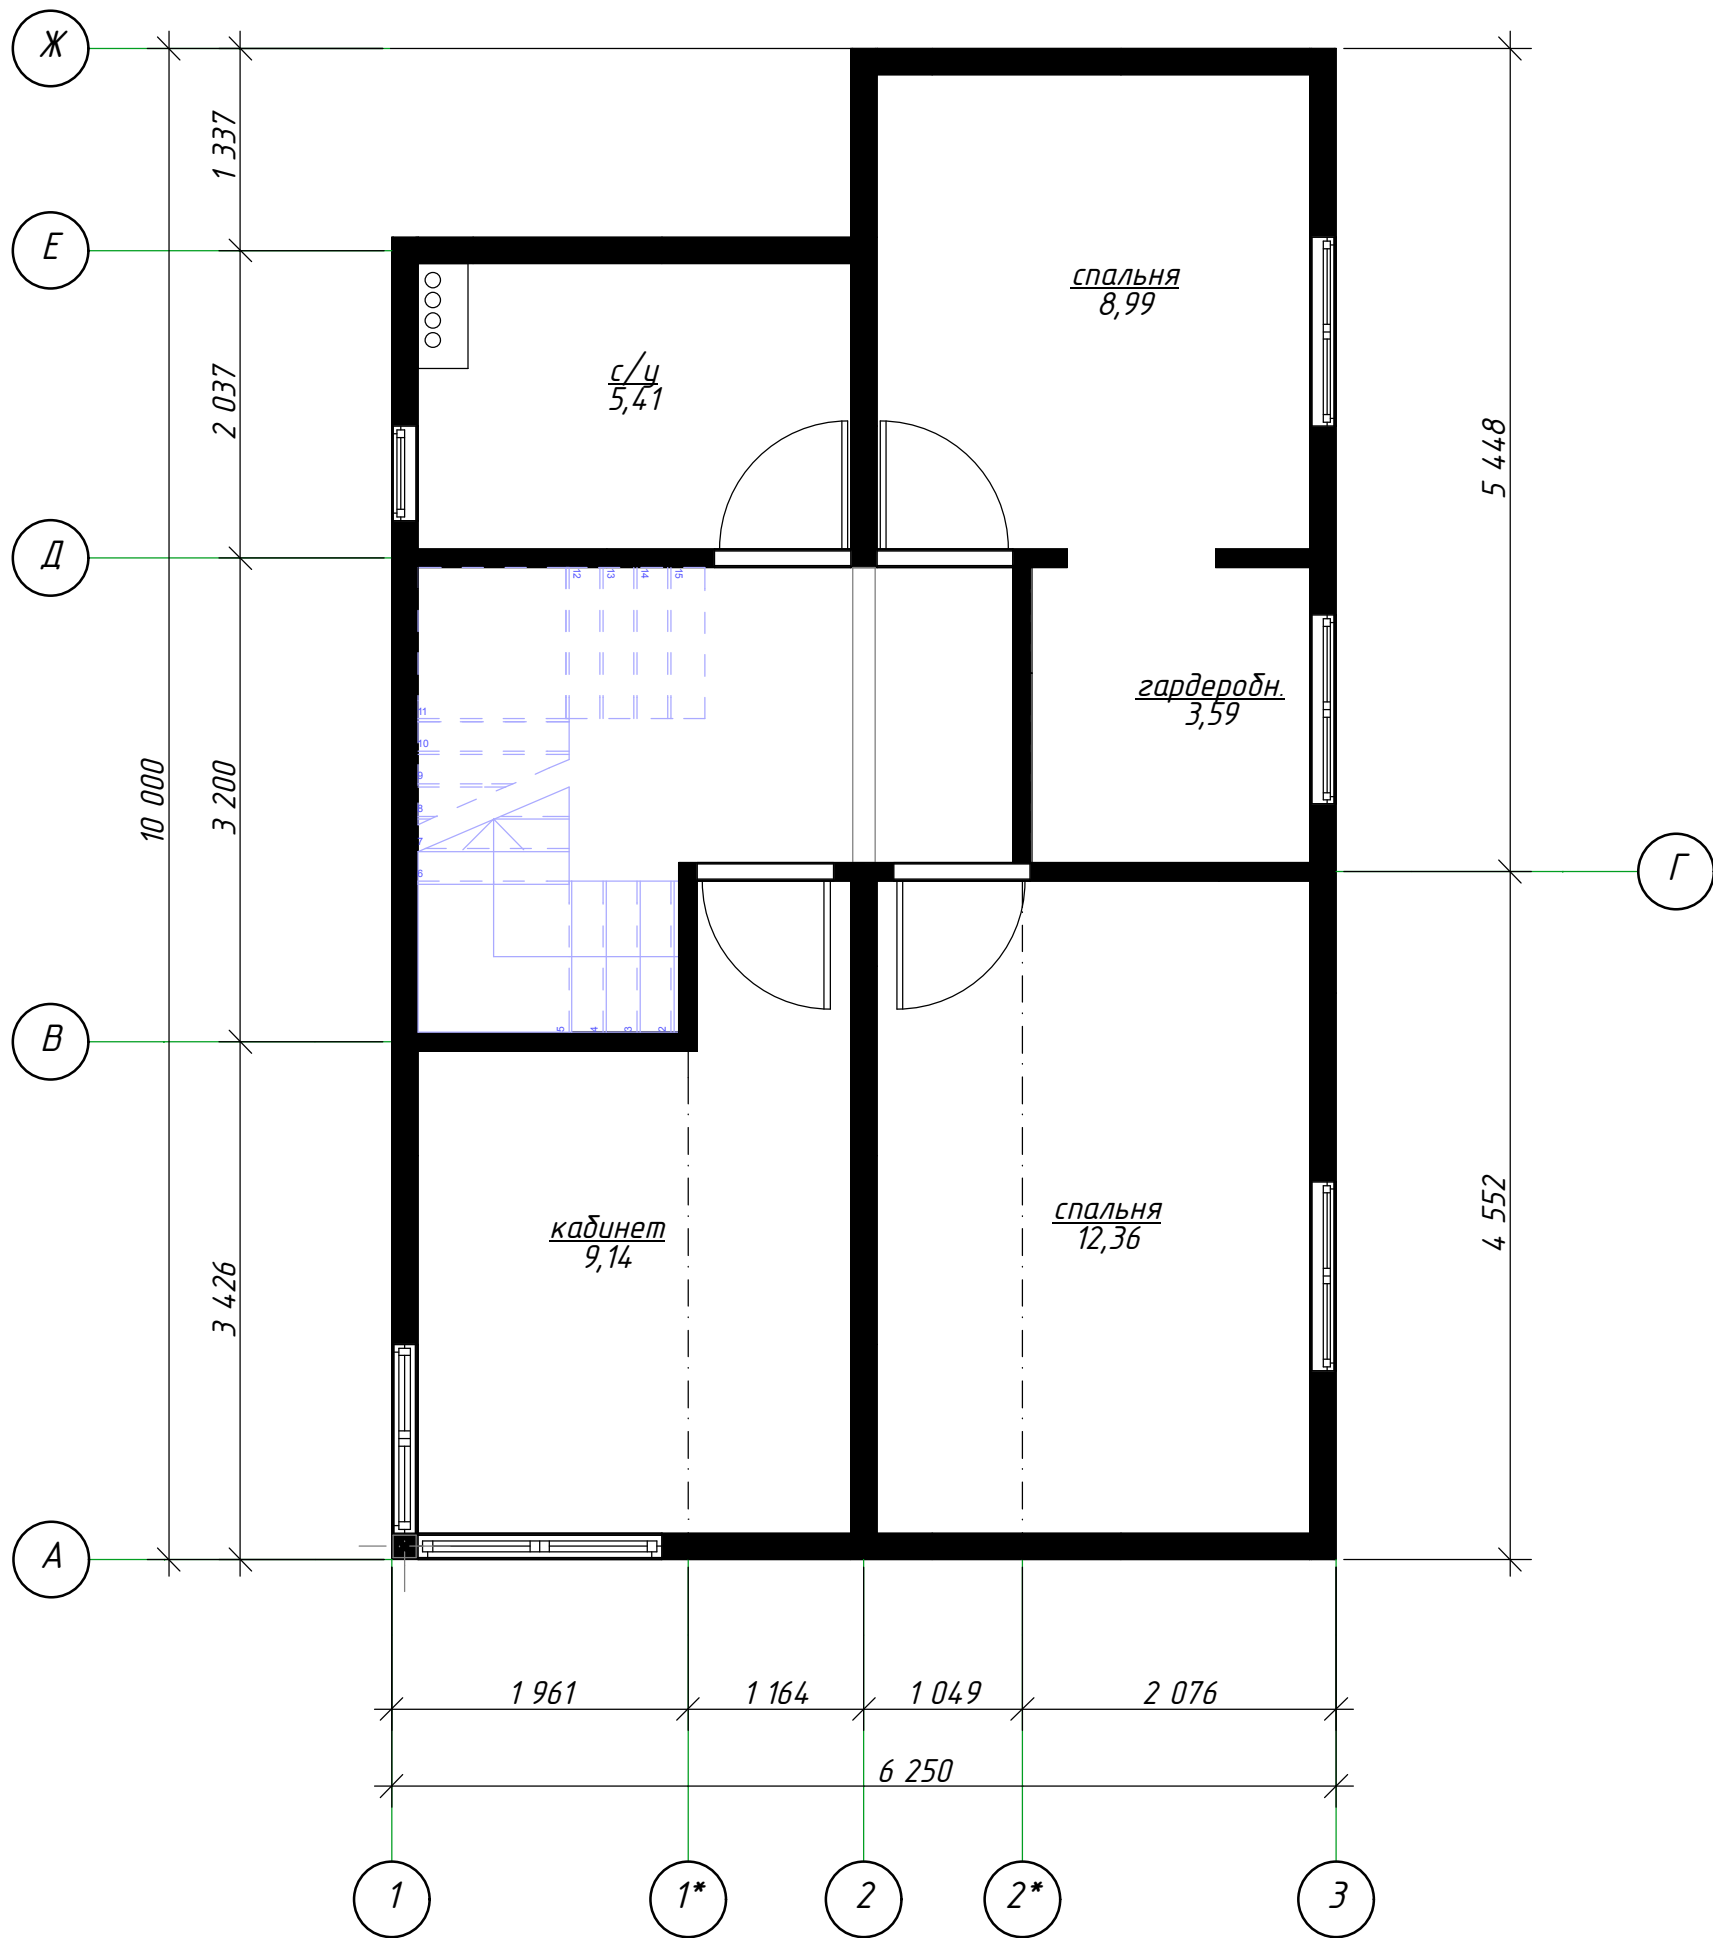

Согласовано

Инов. № подл.	Подп. и дата	Взам. инв. №

						002-П-АР		
Изм.	Кол.уч.	Лист	№Док.	Подп.	Дата			
						Жилой дом 110 м2		
						Стадия	Лист	Листов
						П	6	
План 2-го этажа на отм. 2.700						www.rost-sip.ru		

