




Жилой дом 5000x5000

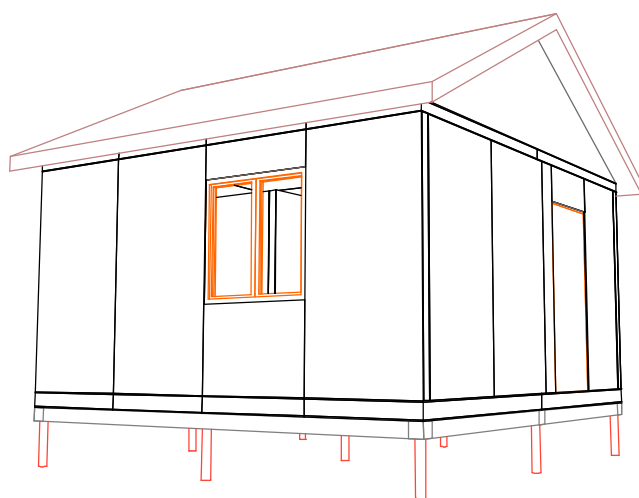


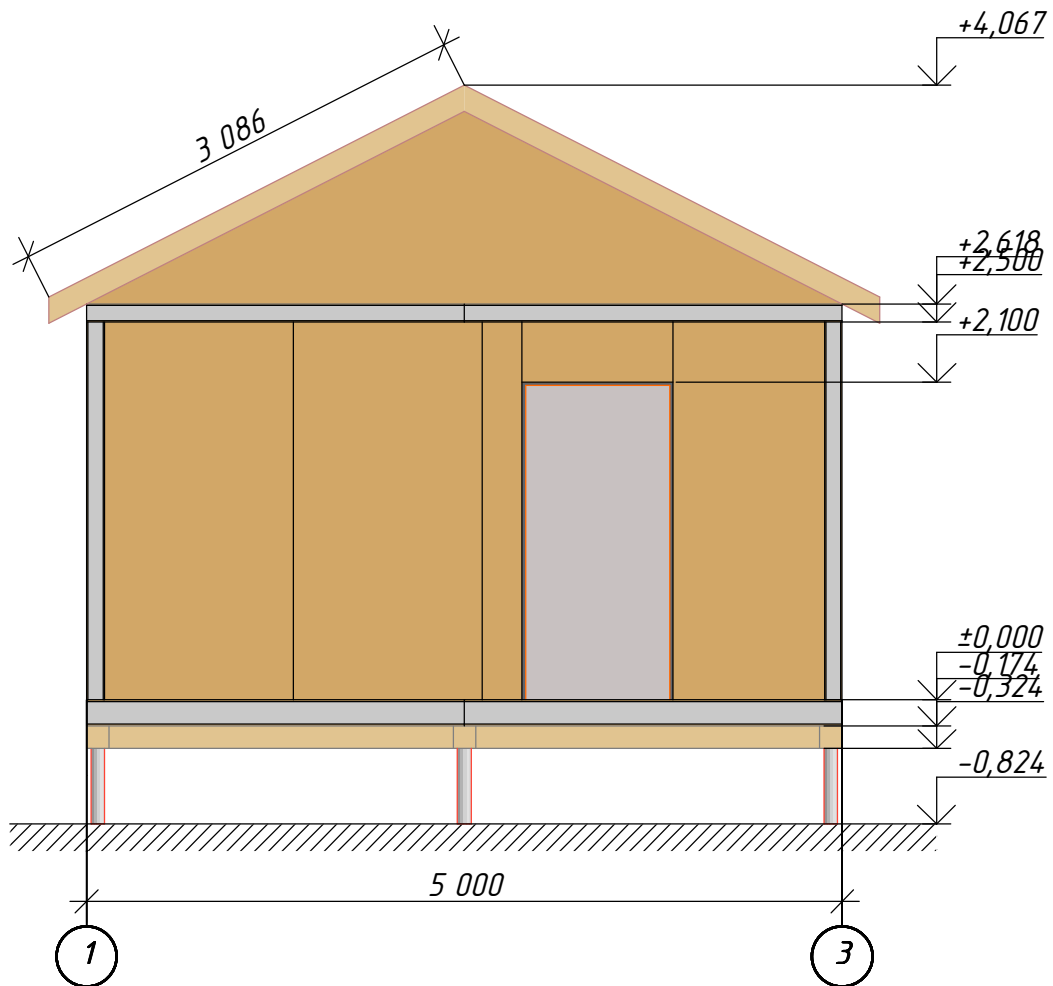


| | | | | | | | | |
|------|---------|------|-------|-------|------|---------------------|------|--------|
| | | | | | | 002-П-АР | | |
| | | | | | | Жилой дом 5000x5000 | | |
| Изм. | Кол.уч. | Лист | №Док. | Подп. | Дата | | | |
| | | | | | | Стадия | Лист | Листов |
| | | | | | | П | 2 | |
| | | | | | | Фасад 1-3 | | |
| | | | | | | www.rost-sip.ru | | |

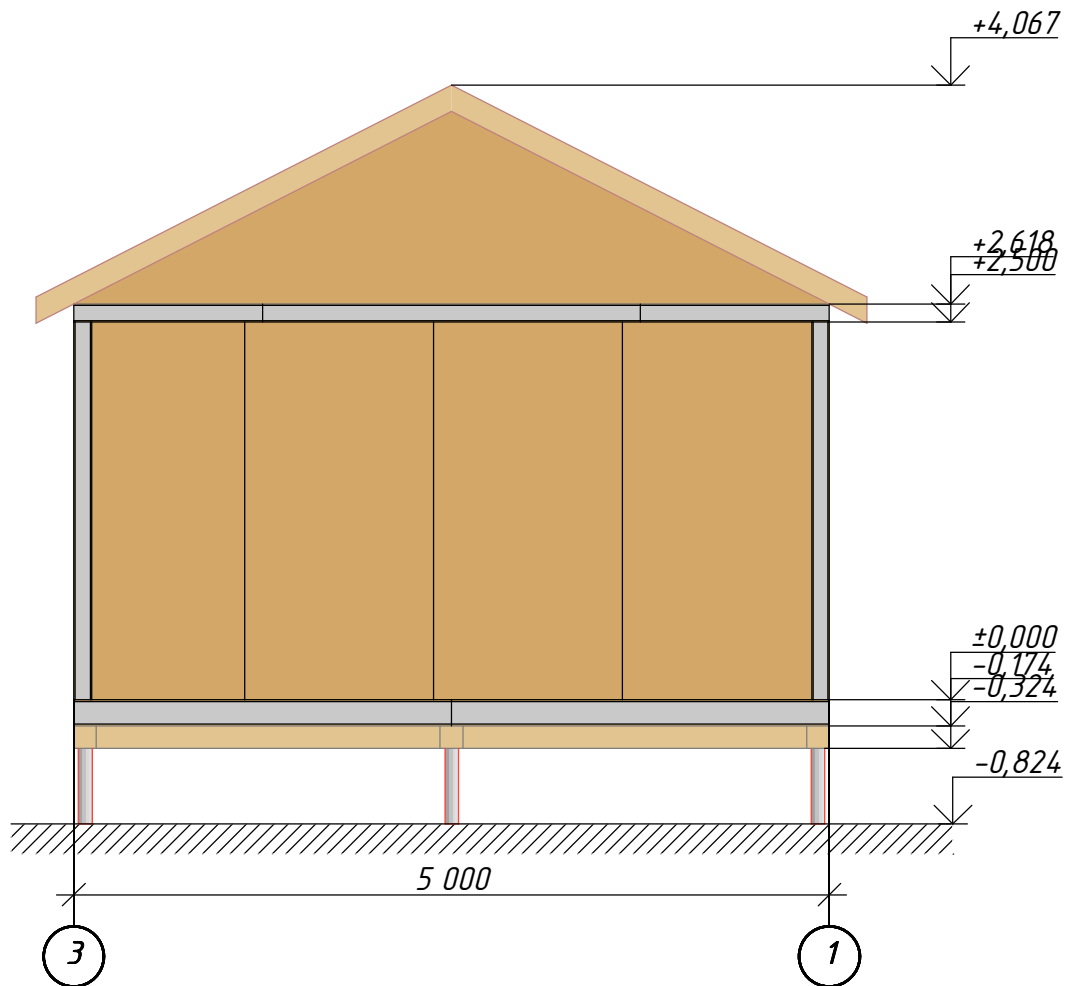


| | | | | | | | | |
|------|---------|------|-------|-------|------|---------------------|------|--------|
| | | | | | | 002-П-АР | | |
| | | | | | | Жилой дом 5000x5000 | | |
| Изм. | Кол.уч. | Лист | №Док. | Подп. | Дата | | | |
| | | | | | | Стадия | Лист | Листов |
| | | | | | | П | 3 | |
| | | | | | | Фасад 3-1 | | |
| | | | | | | www.rost-sip.ru | | |

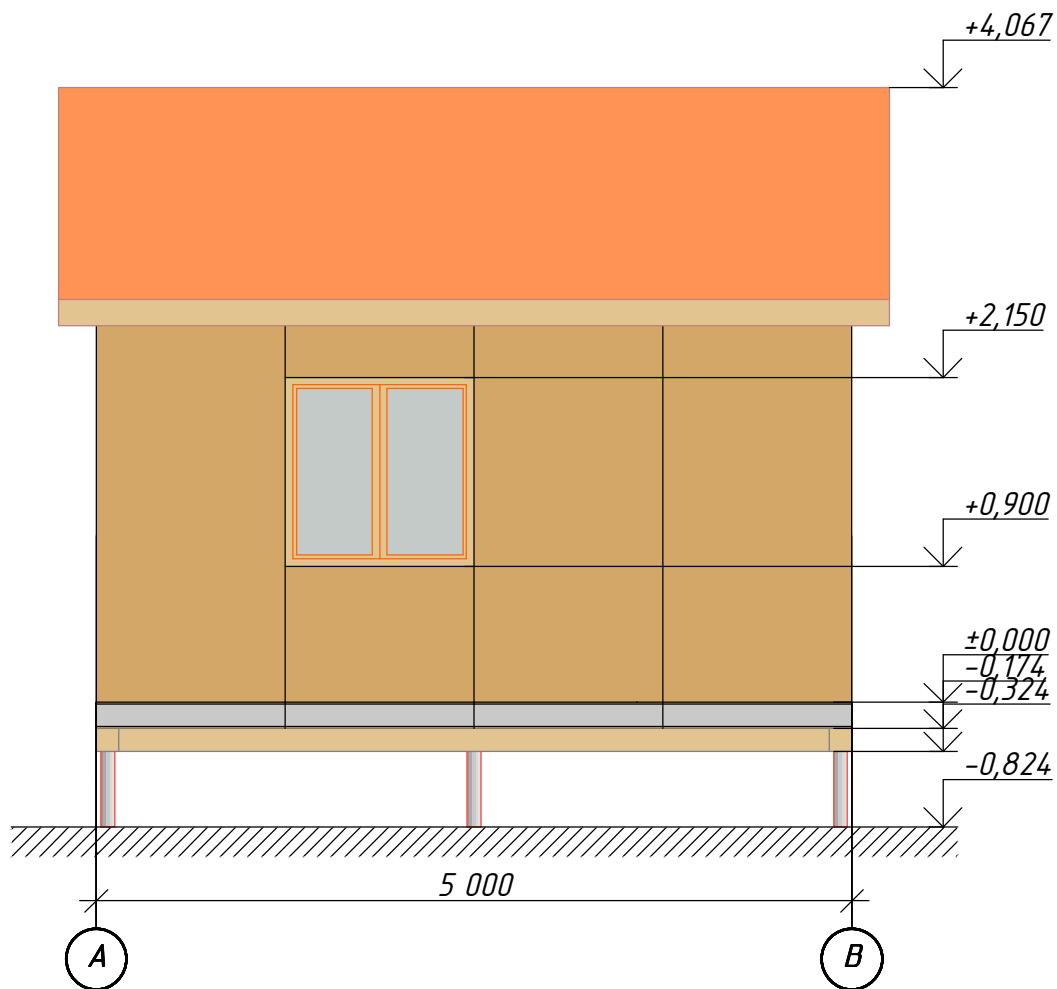


| | | | | | | | | |
|------|---------|------|-------|-------|------|---------------------|------|--------|
| | | | | | | 002-П-АР | | |
| | | | | | | Жилой дом 5000x5000 | | |
| Изм. | Кол.уч. | Лист | №Док. | Подп. | Дата | | | |
| | | | | | | Стадия | Лист | Листов |
| | | | | | | П | 4 | |
| | | | | | | Фасад А-В | | |
| | | | | | | www.rost-sip.ru | | |

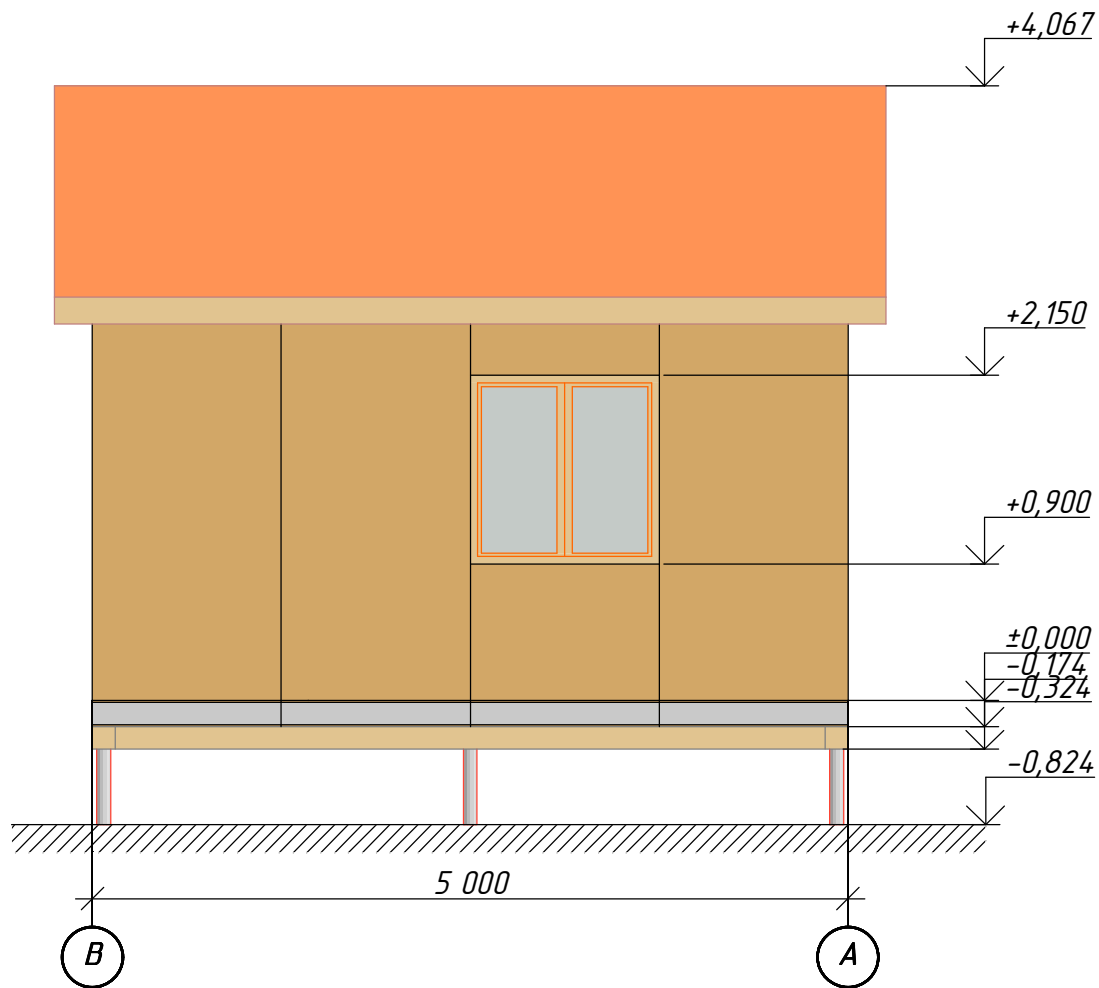


| | | | | | | | | |
|------|---------|------|-------|-------|------|---------------------|------|--------|
| | | | | | | 002-П-АР | | |
| | | | | | | Жилой дом 5000x5000 | | |
| Изм. | Кол.уч. | Лист | №Док. | Подп. | Дата | | | |
| | | | | | | Стадия | Лист | Листов |
| | | | | | | П | 5 | |
| | | | | | | Фасад В-А | | |
| | | | | | | www.rost-sip.ru | | |

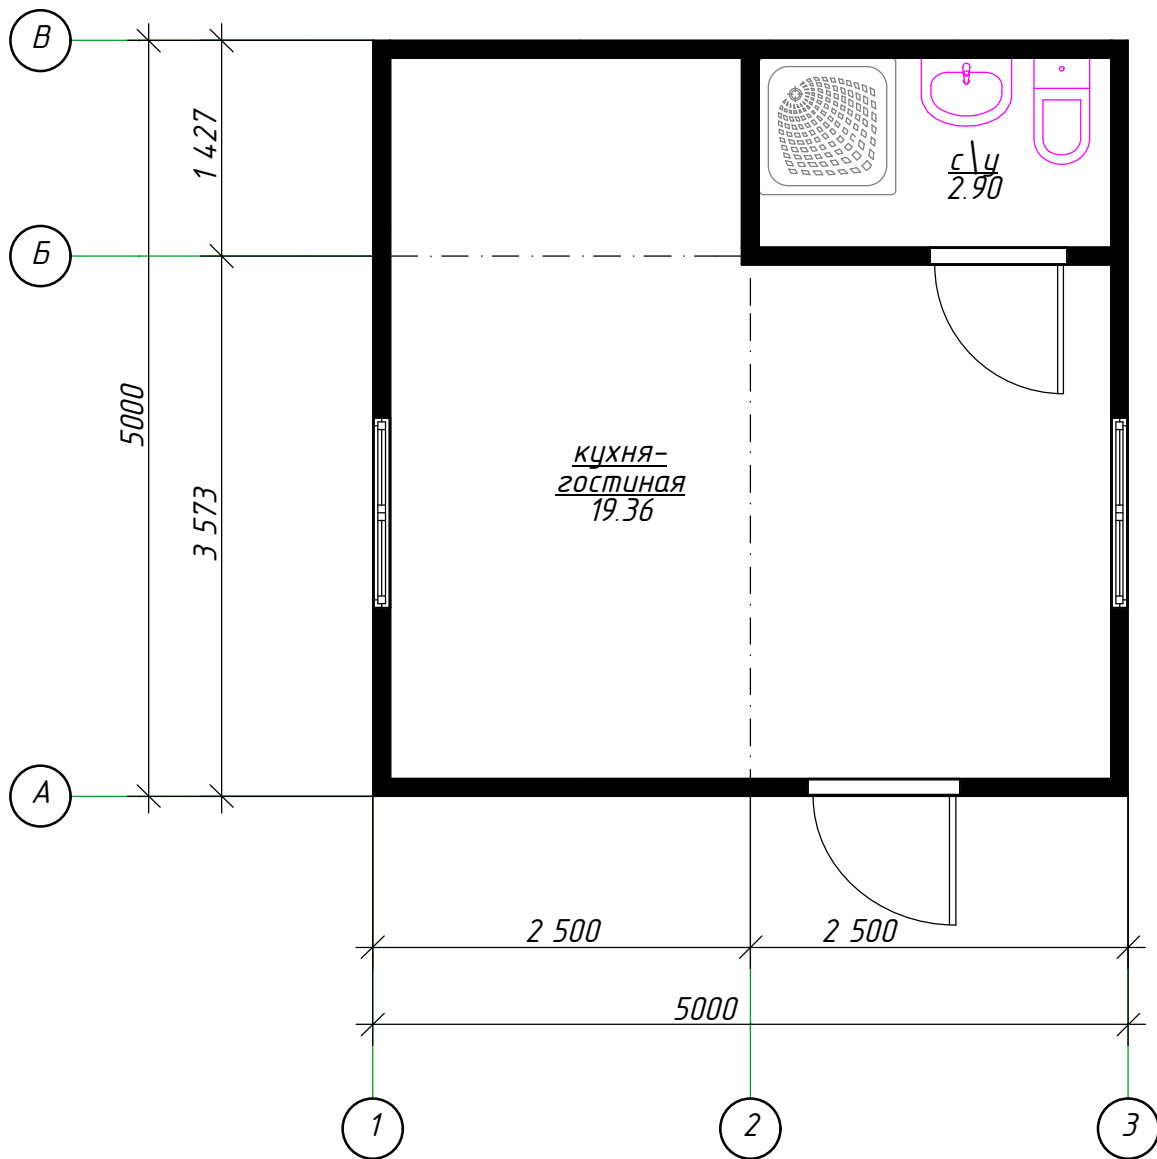

| | | | | | | | | |
|------|---------|------|-------|-------|------|-------------------------------|------|--------|
| | | | | | | 002-П-АР | | |
| | | | | | | Жилой дом 5000x5000 | | |
| Изм. | Кол.уч. | Лист | №Док. | Подп. | Дата | | | |
| | | | | | | Стадия | Лист | Листов |
| | | | | | | П | 6 | |
| | | | | | | План 1-го этажа на отм. 1,000 | | |
| | | | | | | www.rost-sip.ru | | |

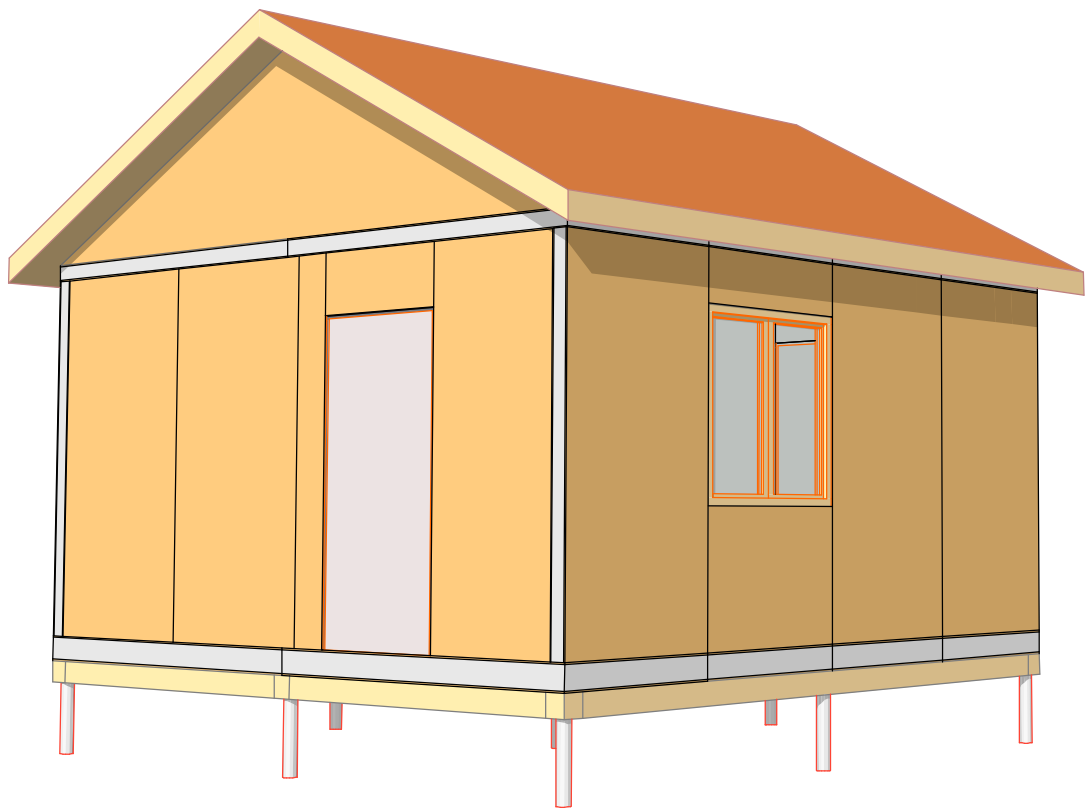

| | | | | | | | | |
|------|---------|------|-------|-------|------|---------------------|-----------------|--------|
| | | | | | | 002-П-АР | | |
| | | | | | | Жилой дом 5000х5000 | | |
| Изм. | Кол.уч. | Лист | №Док. | Подп. | Дата | | | |
| | | | | | | | Стадия | Лист |
| | | | | | | | П | 12 |
| | | | | | | | | Листов |
| | | | | | | Перспектива 1 | www.rost-sip.ru | |

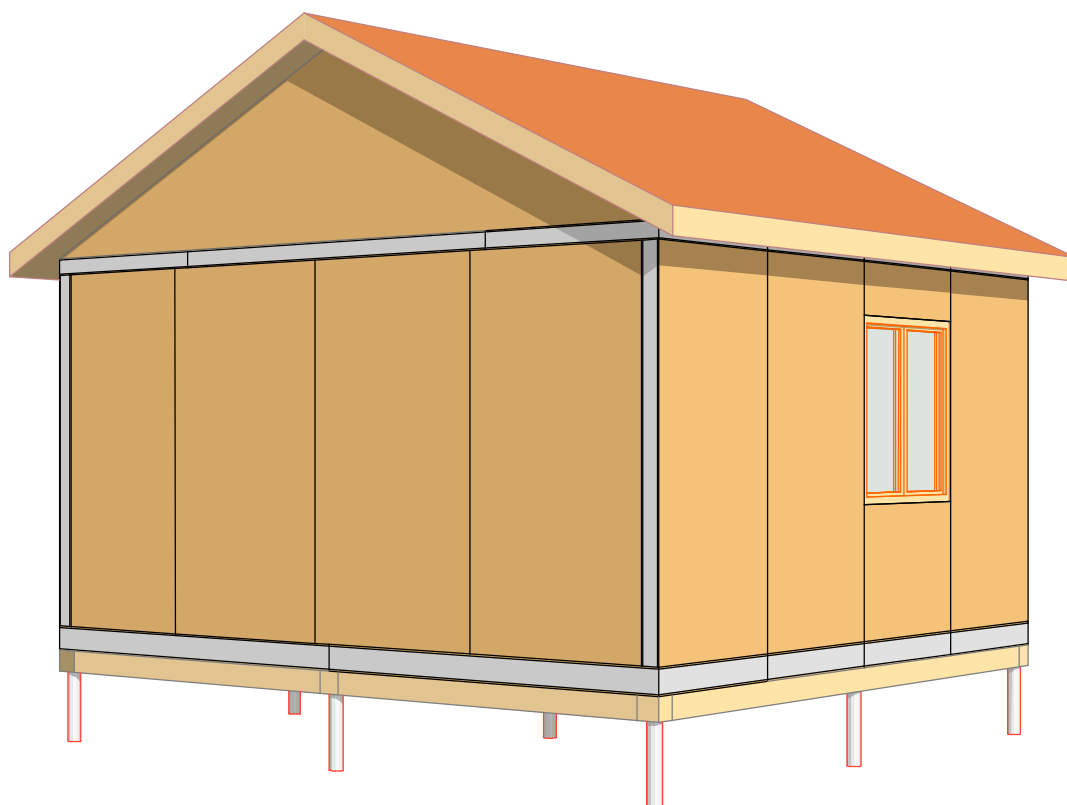

| | | | | | | | | |
|------|---------|------|-------|-------|------|---------------------|------|-----------------|
| | | | | | | 002-П-АР | | |
| | | | | | | Жилой дом 5000x5000 | | |
| Изм. | Кол.уч. | Лист | №Док. | Подп. | Дата | | | |
| | | | | | | Стадия | Лист | Листов |
| | | | | | | П | 13 | |
| | | | | | | Перспектива 2 | | www.rost-sip.ru |