




Жилой дом 25 м2 с верандой

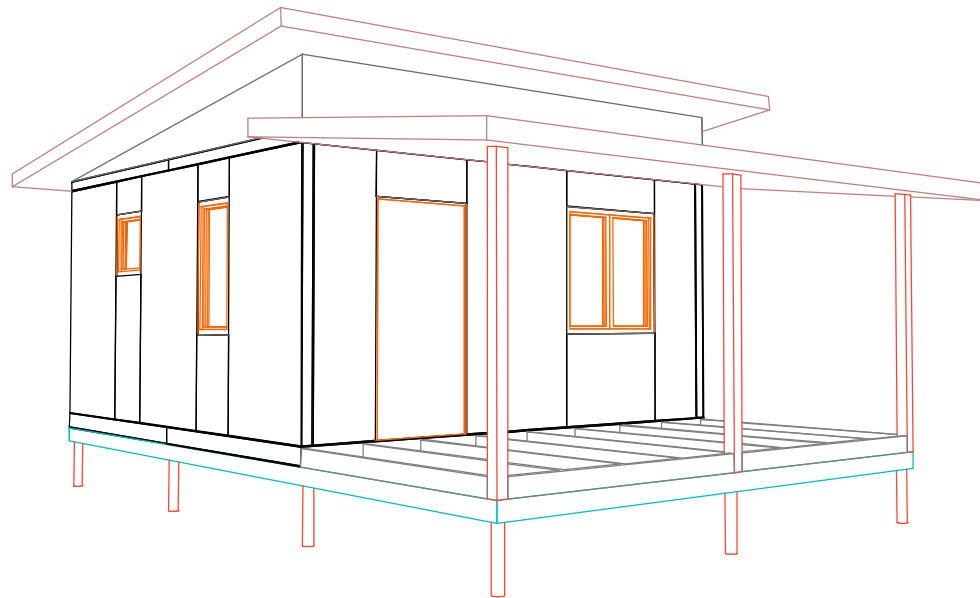


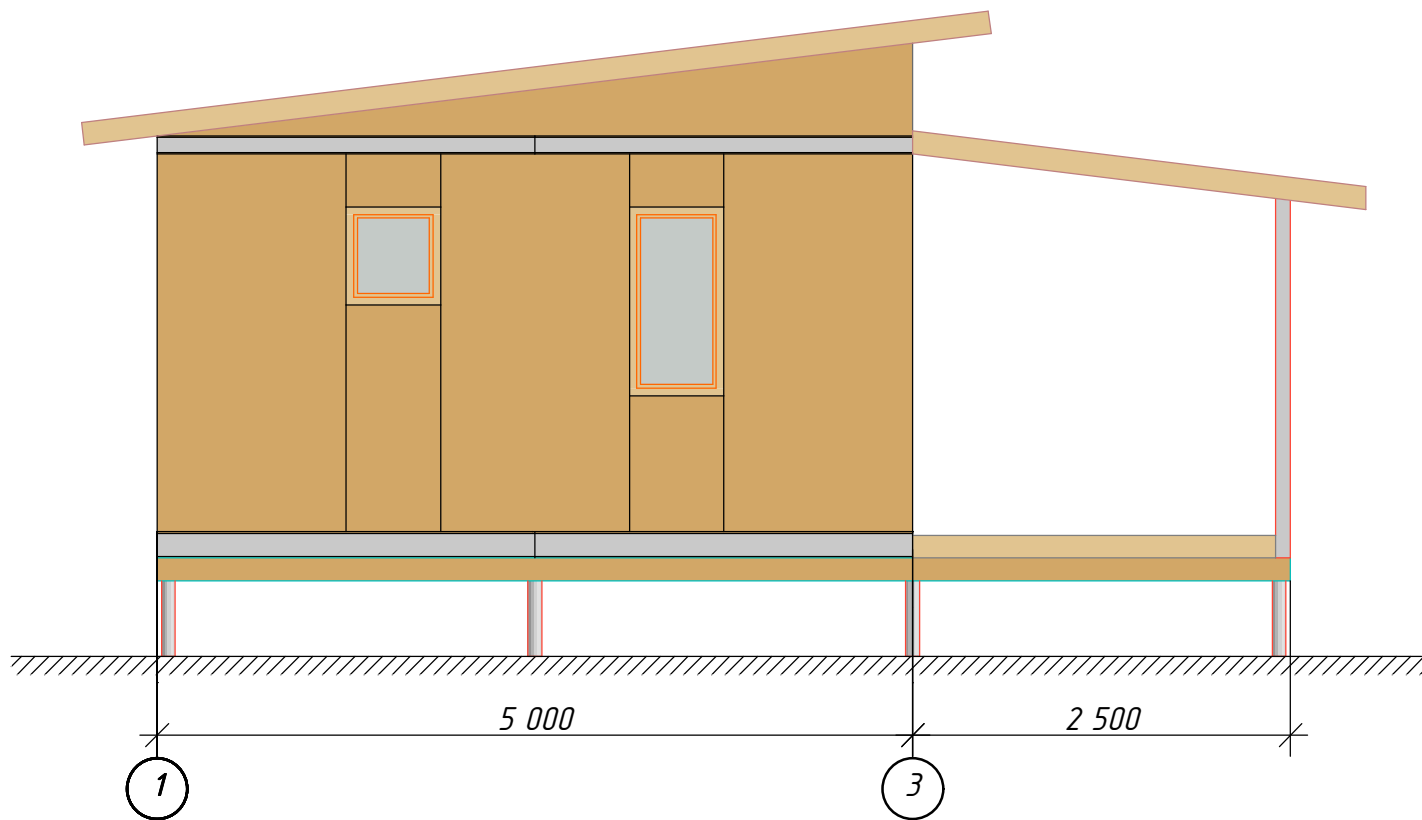


						002-П-АР			
						5000x5000			
Изм.	Коп.уч.	Лист	№Док.	Подп.	Дата				
						Жилой дом	Стадия	Лист	Листов
							П	2	
						Фасад 1-3	www.rost-sip.ru		

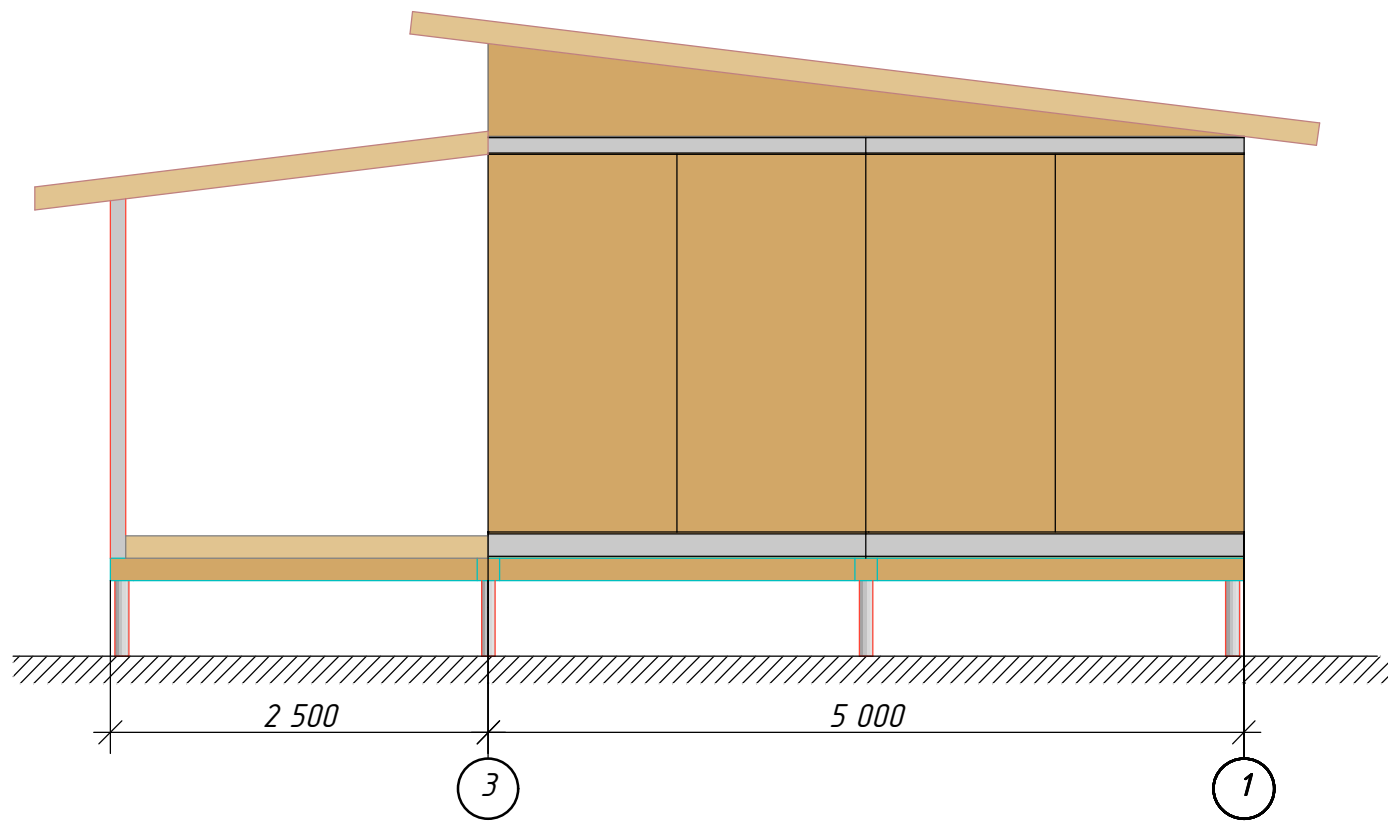


						002-П-АР			
						5000x5000			
Изм.	Кол.уч.	Лист	№Док.	Подп.	Дата				
						Жилой дом	Стадия	Лист	Листов
							П	3	
						Фасад 3-1	www.rost-sip.ru		

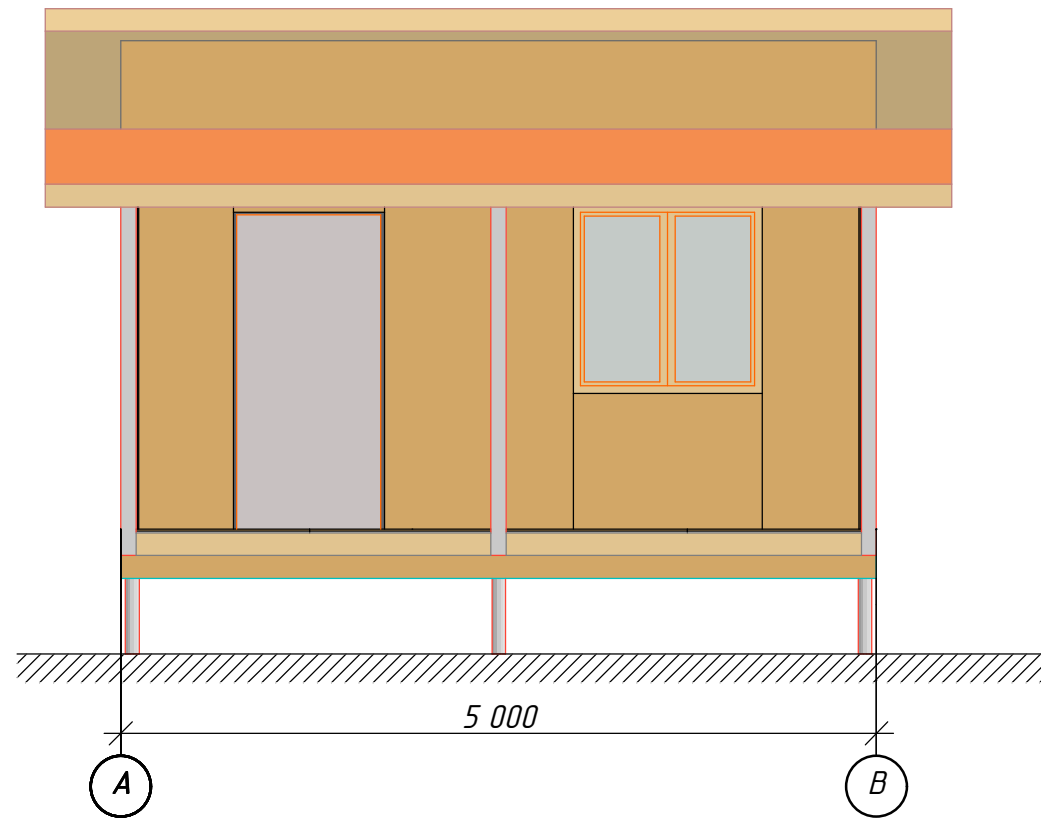


						002-П-АР			
						5000x5000			
Изм.	Коп.уч.	Лист	№Док.	Подп.	Дата				
						Жилой дом	Стадия	Лист	Листов
							П	4	
						Фасад А-В	www.rost-sip.ru		

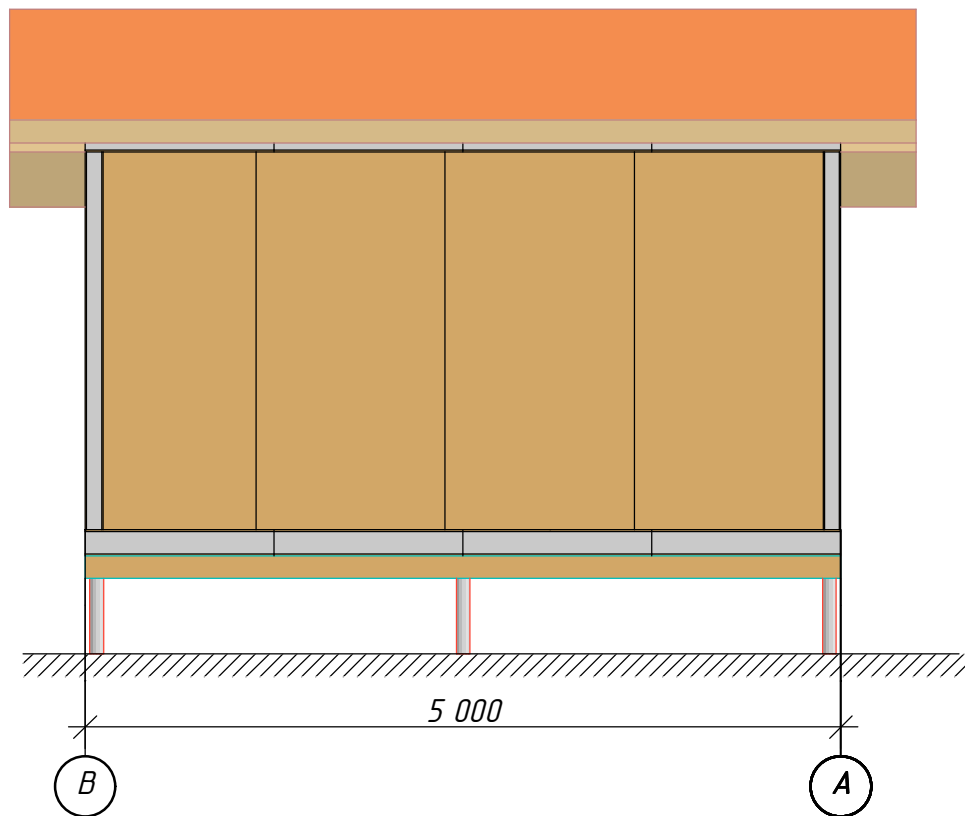


						002-П-АР			
						5000x5000			
Изм.	Коп.уч.	Лист	№Док.	Подп.	Дата				
						Жилой дом	Стадия	Лист	Листов
							П	5	
						Фасад В-А	www.rost-sip.ru		

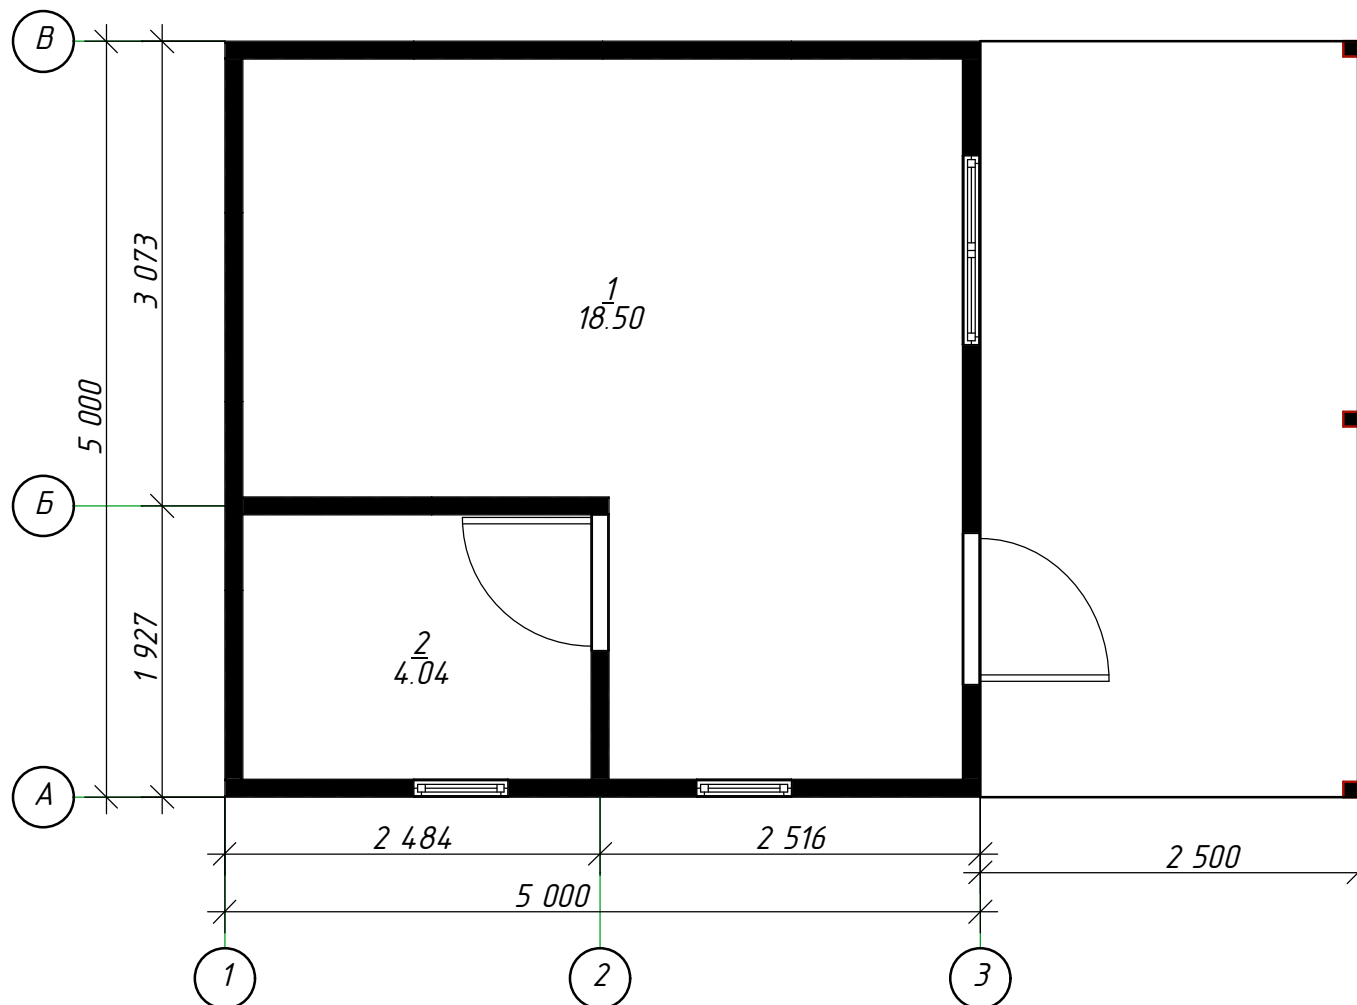

						002-П-АР			
						5000x5000			
Изм.	Коп.уч.	Лист	№Док.	Подп.	Дата	Жилой дом	Стадия	Лист	Листов
							П	5	
						План 1-го этажа на отм. 1,000	www.rost-sip.ru		

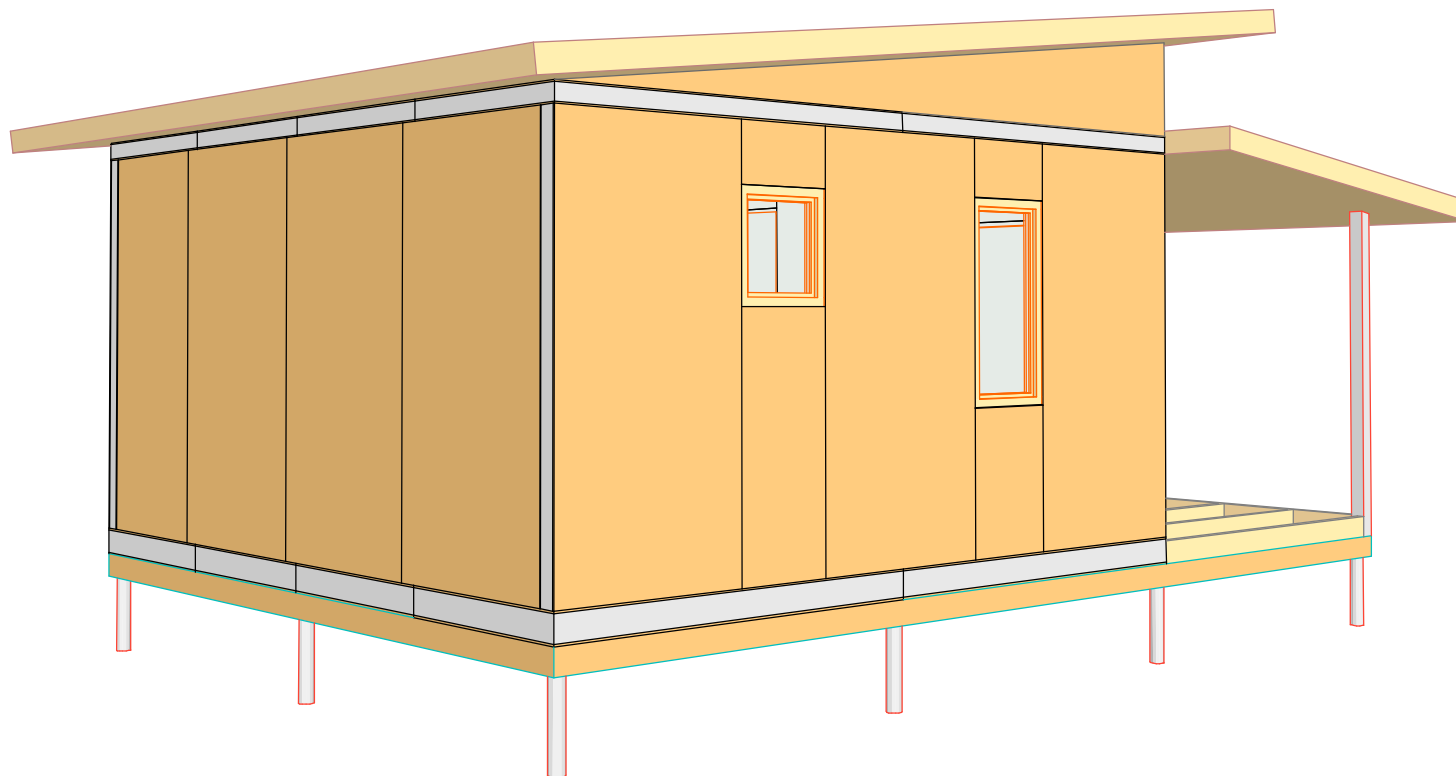

						002-П-АР			
						5000x5000			
Изм.	Кол.уч.	Лист	№Док.	Подп.	Дата				
						Жилой дом	Стадия	Лист	Листов
							П	12	
						Перспектива 1	www.rost-sip.ru		

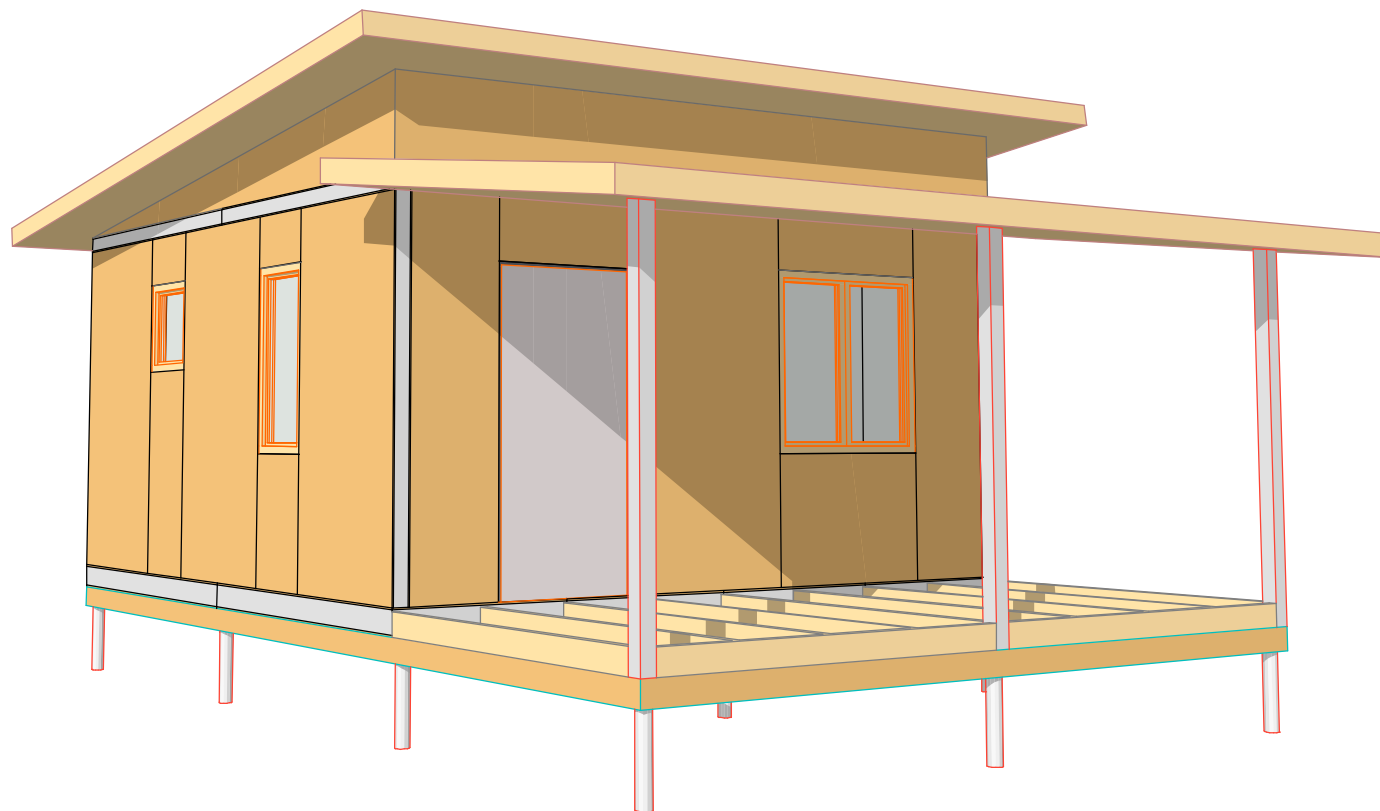

						002-П-АР			
						5000x5000			
Изм.	Кол.уч.	Лист	№Док.	Подп.	Дата				
						Жилой дом	Стадия	Лист	Листов
							П	13	
						Перспектива 2	www.rost-sip.ru		