




Жилой дом 31,25 м2

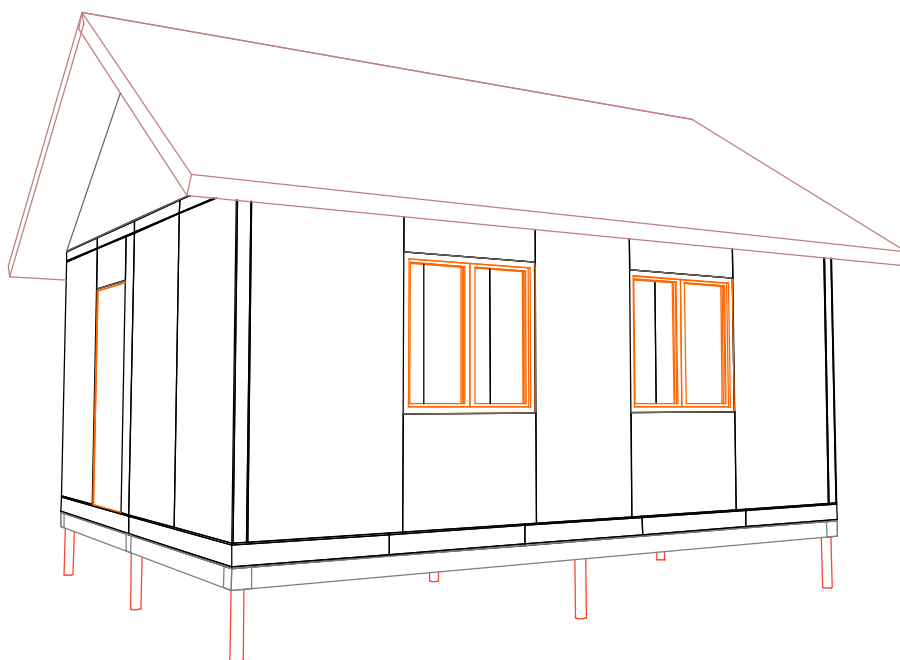


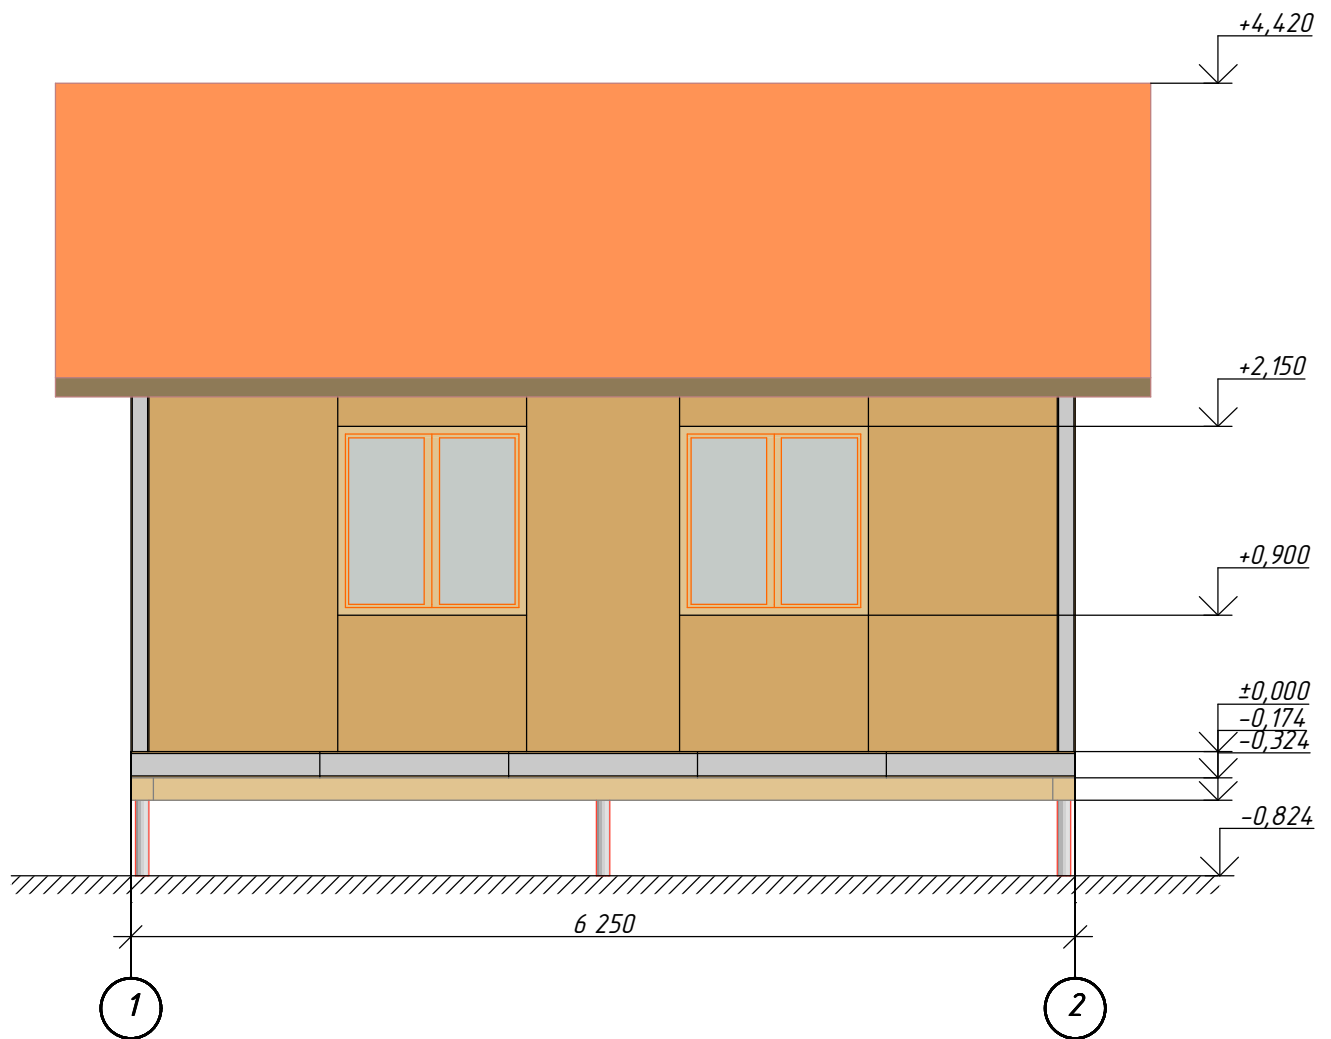


						002-П-АР		
						SIP 31-28-21		
Изм.	Кол.уч.	Лист	№Док.	Подп.	Дата			
						Жилой дом	Стадия	Лист
							П	2
						Фасад 1-2	www.rost-sip.ru	

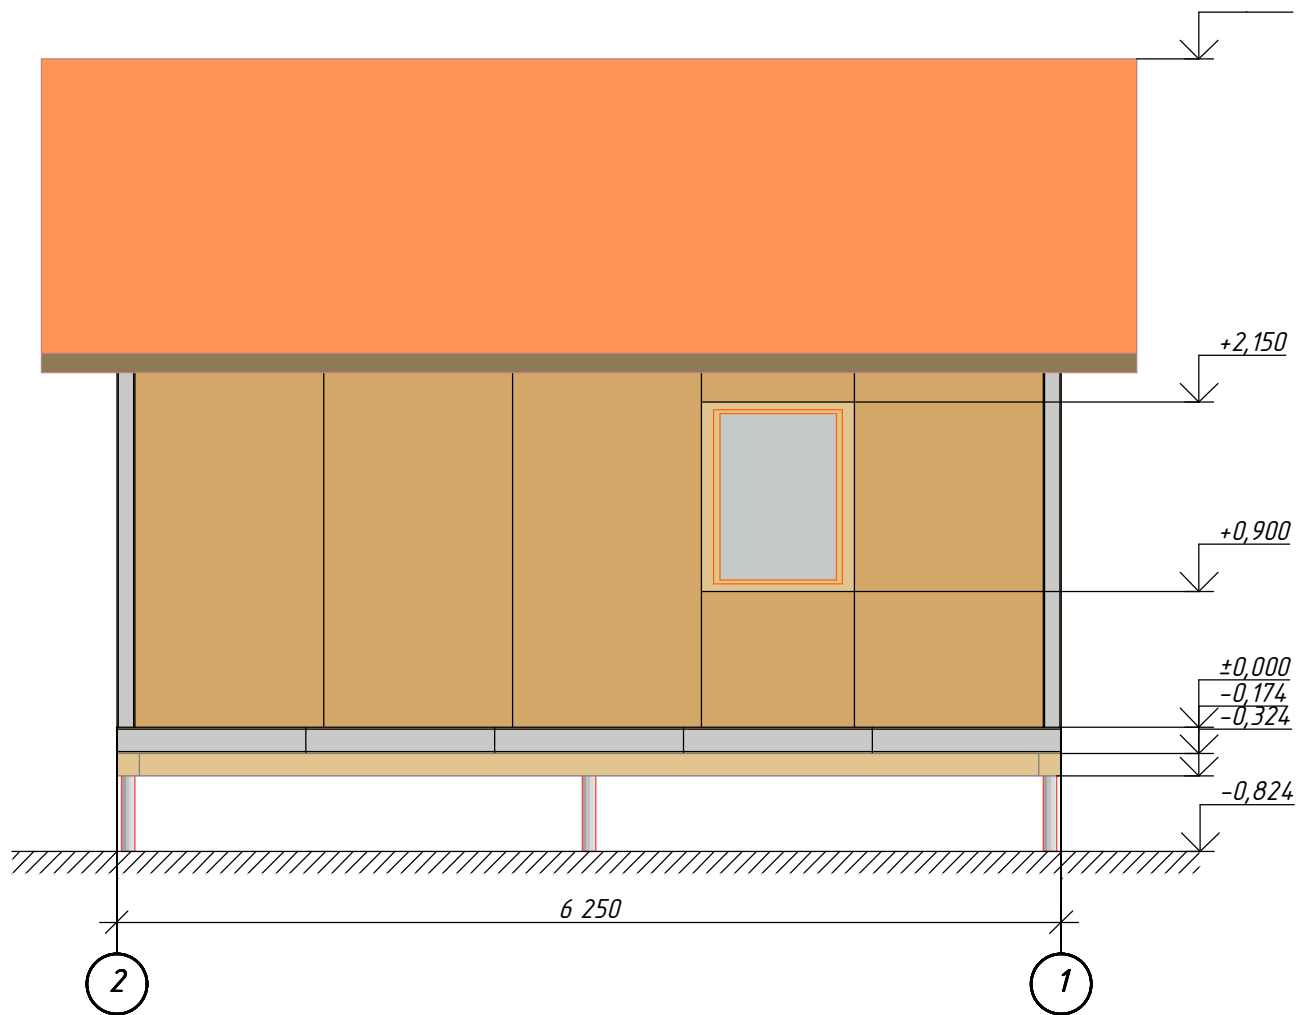


						002-П-АР		
						SIP 31-28-21		
Изм.	Кол.уч.	Лист	№Док.	Подп.	Дата			
						Жилой дом	Стадия	Лист
							П	3
						Фасад 2-1	www.rost-sip.ru	

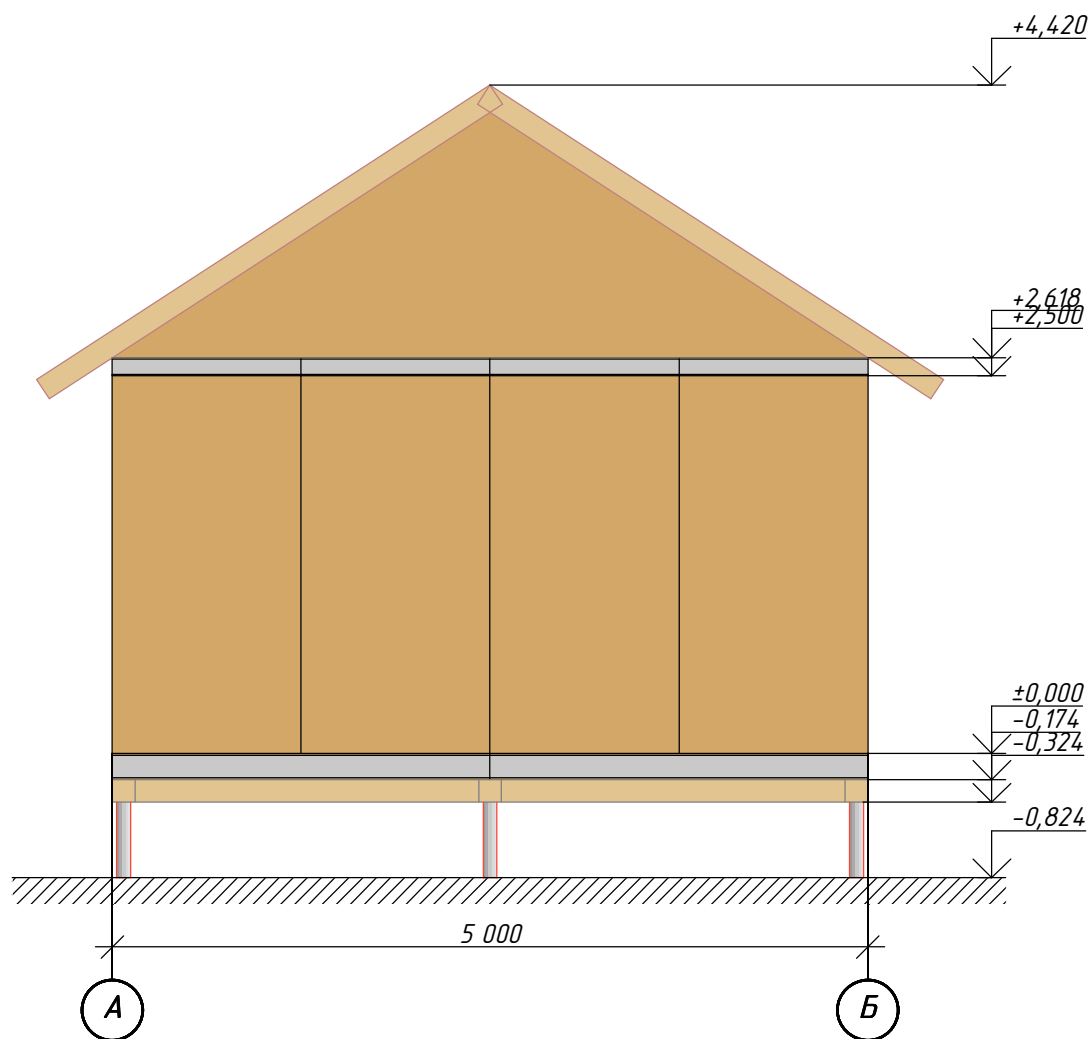


						002-П-АР		
						SIP 31-28-21		
Изм.	Кол.уч.	Лист	№Док.	Подп.	Дата			
						Жилой дом	Стадия	Лист
							П	4
						Фасад А-Б	www.rost-sip.ru	

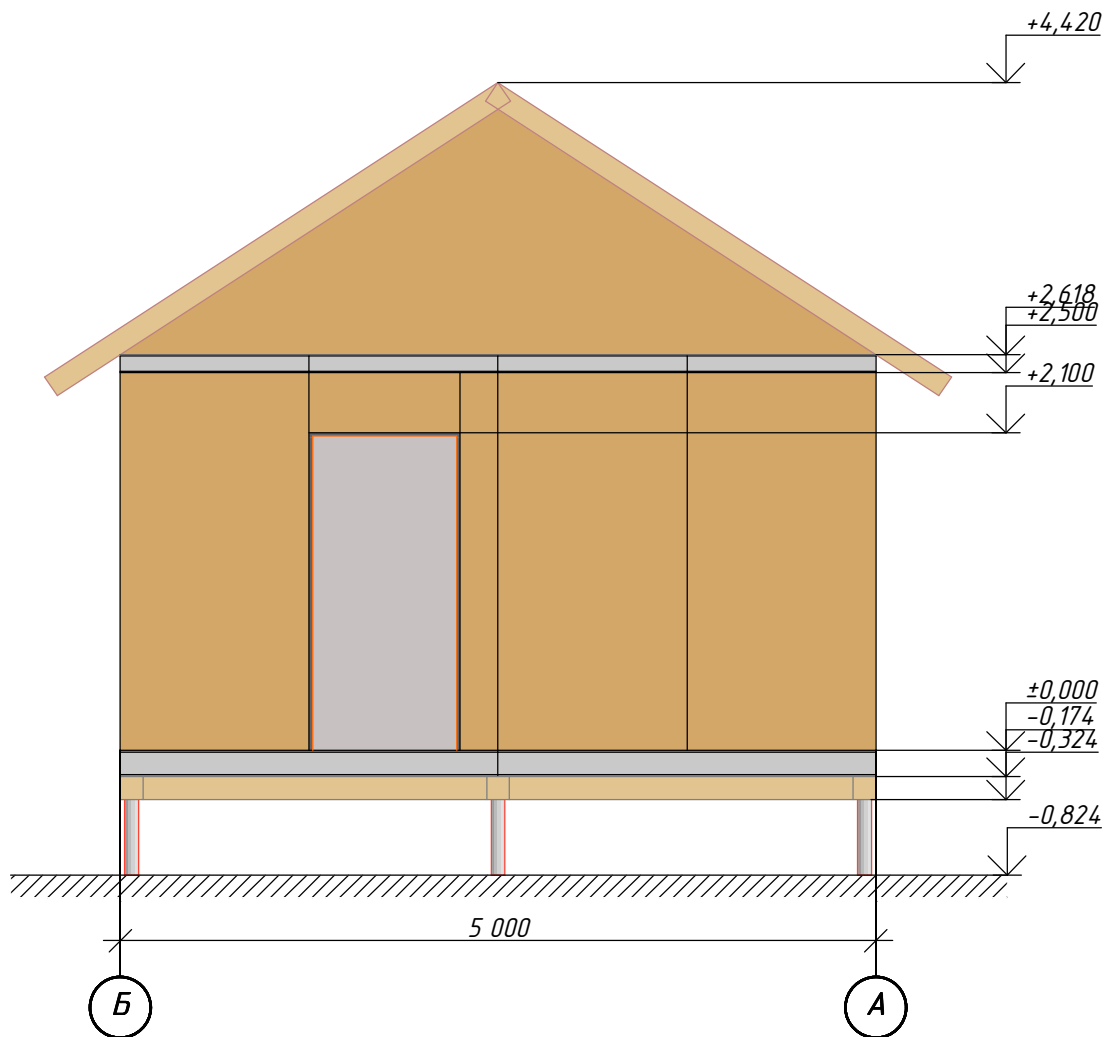


						002-П-АР		
						SIP 31-28-21		
Изм.	Кол.уч.	Лист	№Док.	Подп.	Дата			
						Жилой дом	Стадия	Лист
							П	5
						Фасад Б-А	www.rost-sip.ru	

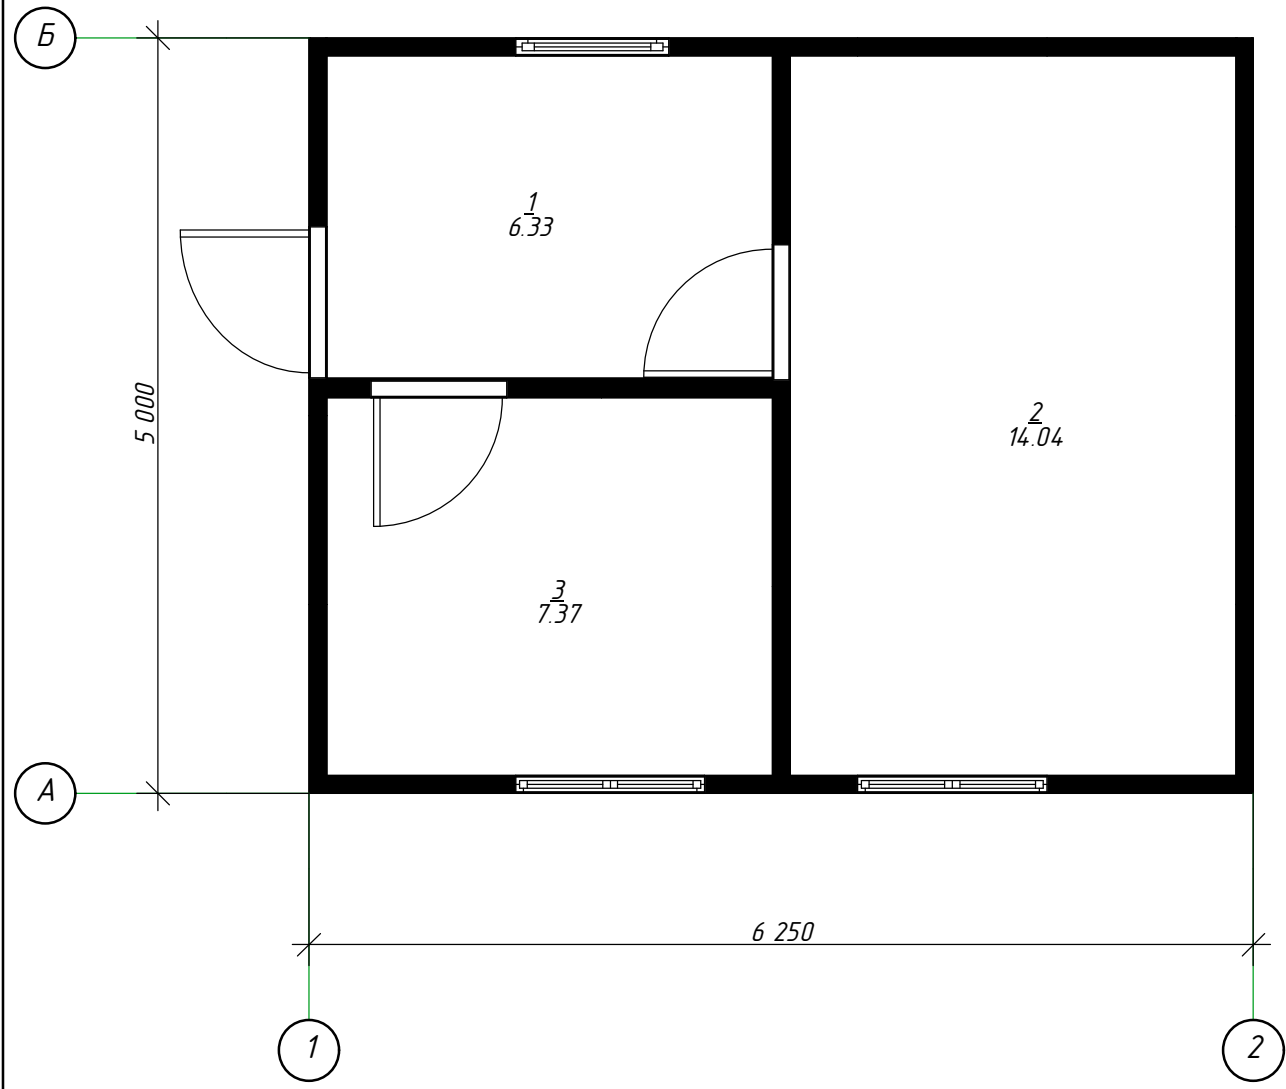

						002-П-АР			
						SIP 31-28-21			
Изм.	Кол.уч.	Лист	№Док.	Подп.	Дата				
						Жилой дом	Стадия	Лист	Листов
							П	5	
						План 1-го этажа на отм. 1,000	www.rost-sip.ru		

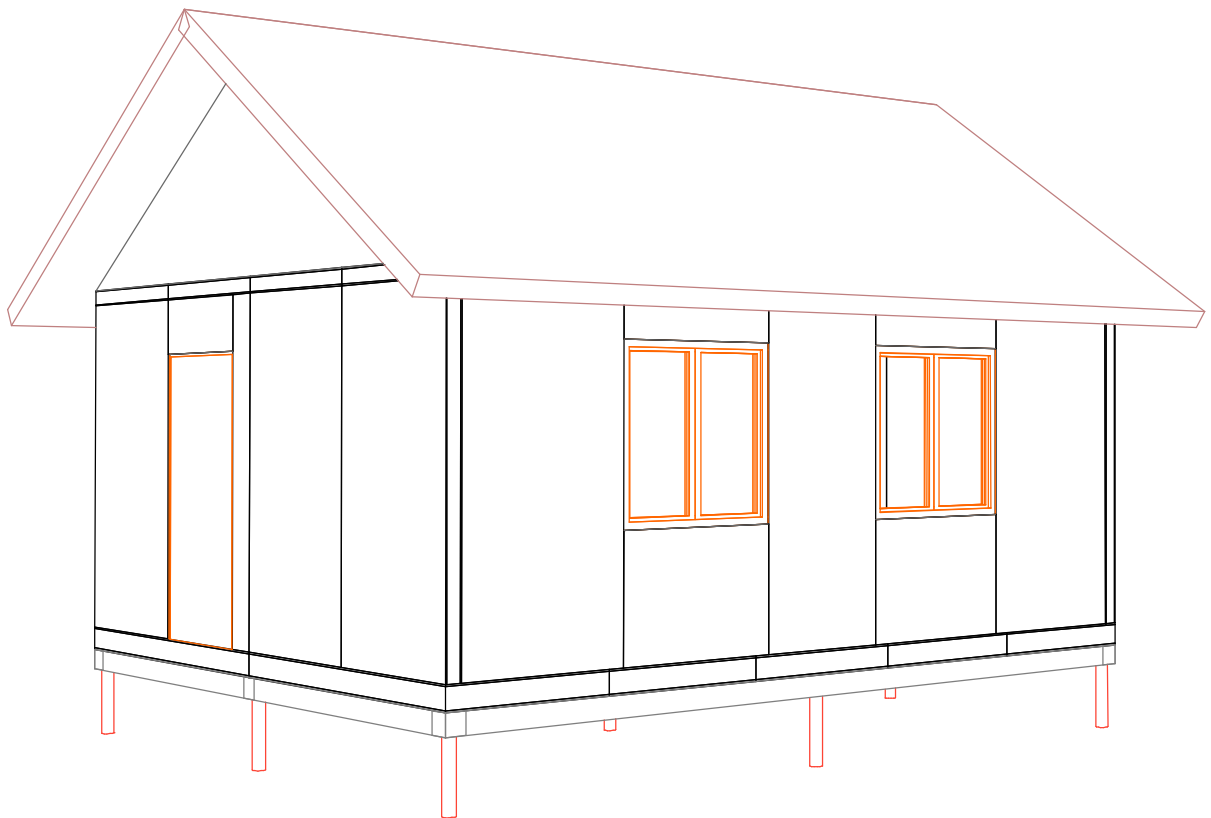

						002-П-АР			
						SIP 31-28-21			
Изм.	Кол.уч.	Лист	№Док.	Подп.	Дата				
						Жилой дом	Стадия	Лист	Листов
							П	12	
						Перспектива 1	www.rost-sip.ru		

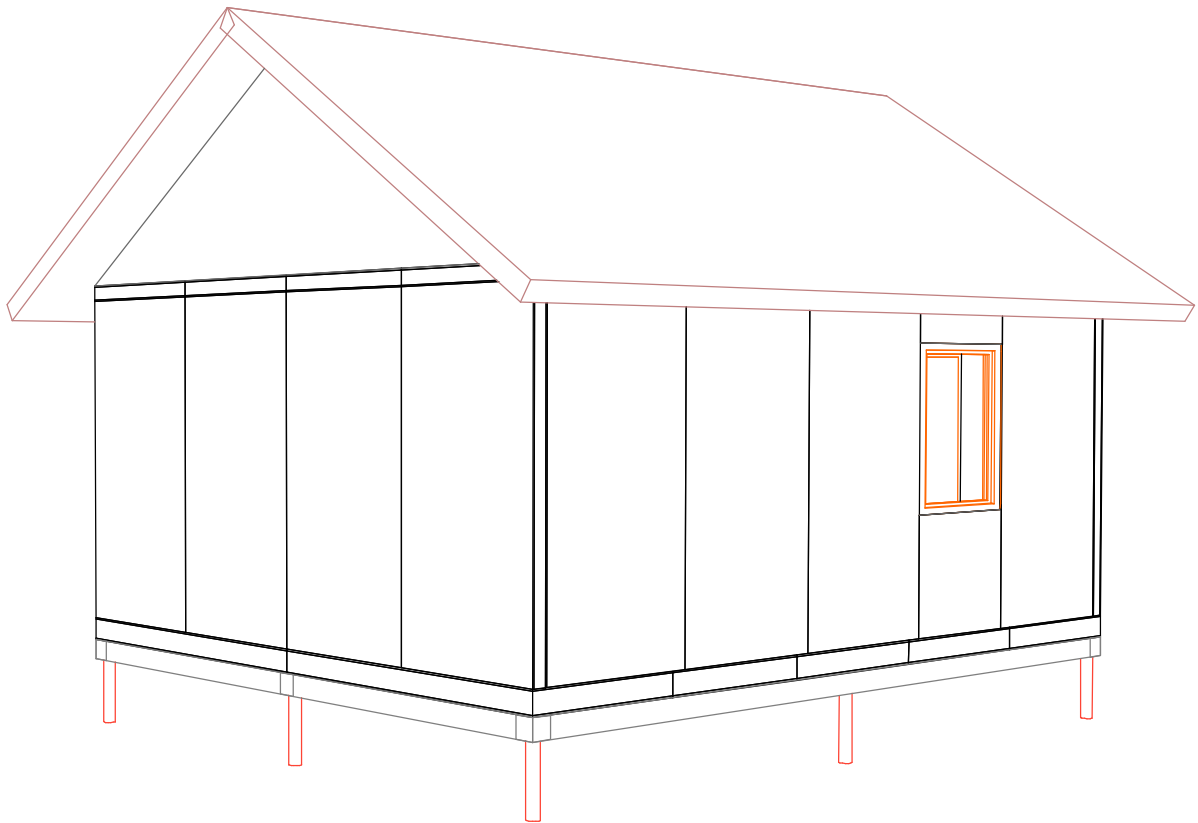

						002-П-АР			
						SIP 31-28-21			
Изм.	Кол.уч.	Лист	№Док.	Подп.	Дата				
						Жилой дом	Стадия	Лист	Листов
							П	13	
						Перспектива 2	www.rost-sip.ru		