



Гостевой модуль 9000x5000

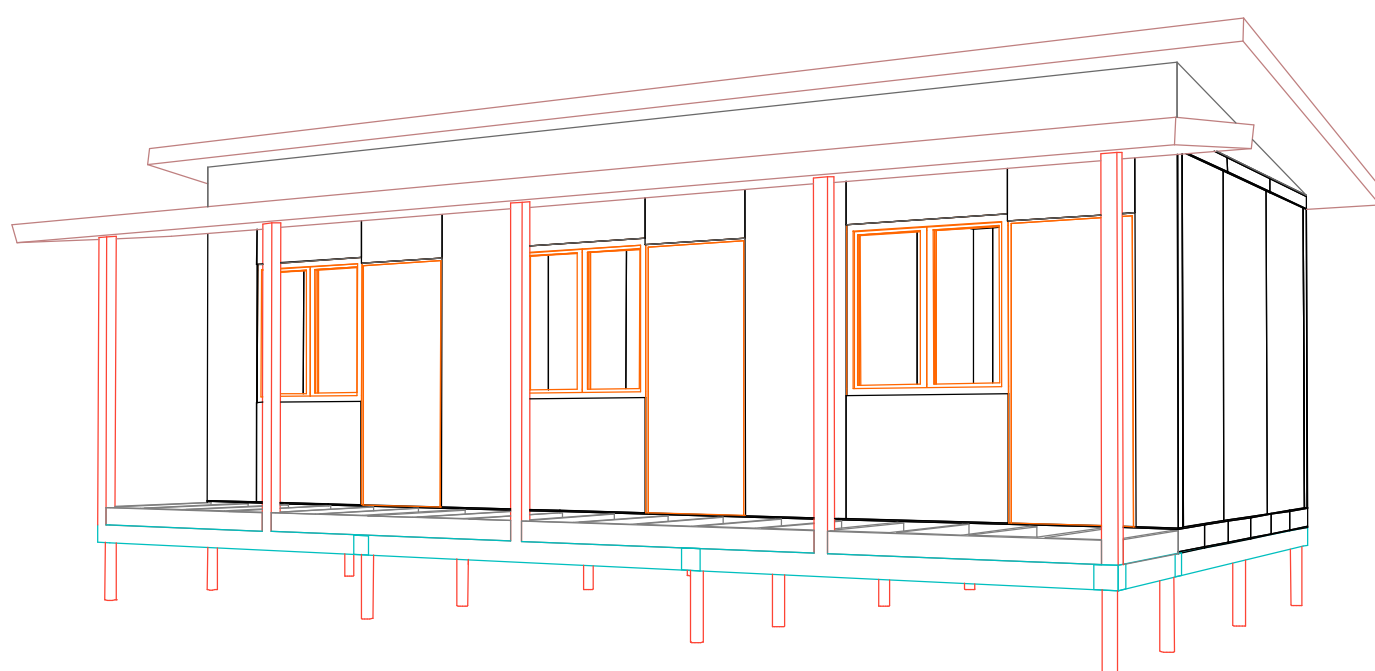

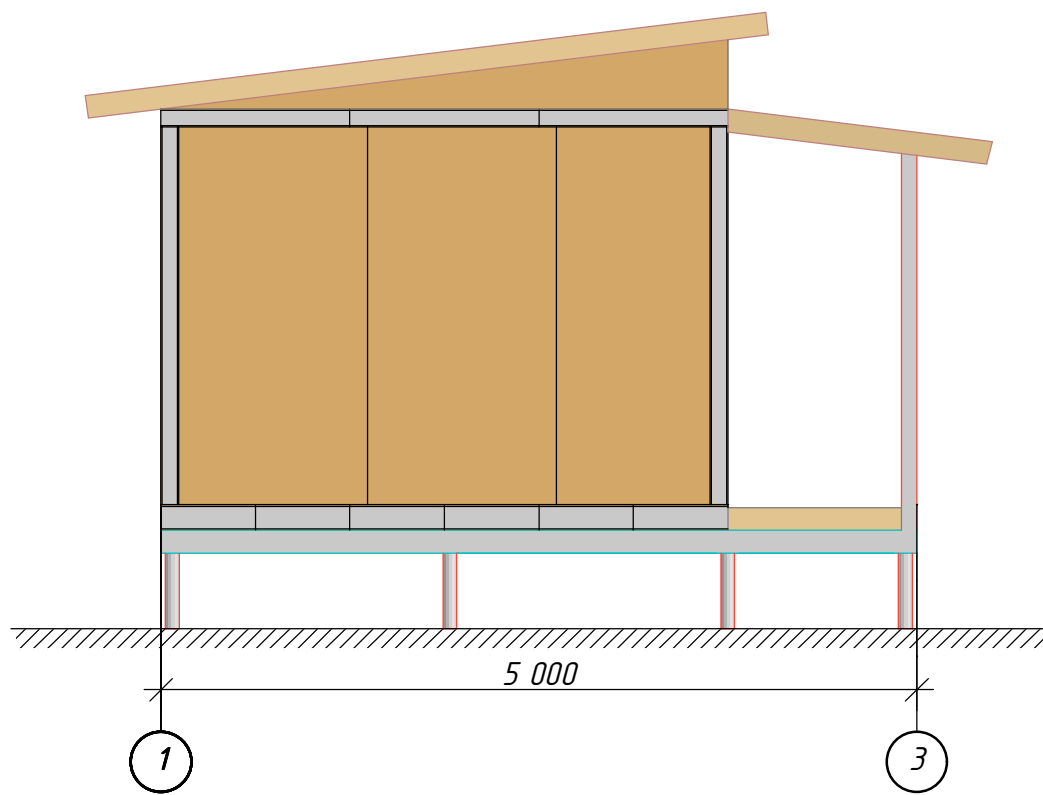


Согласовано	

Инов. № подл.	Подп. и дата	Взам. инв. №


Изм.	Кол.уч.	Лист	№Док.	Подп.	Дата

002-П-АР					
Жилой дом			Стадия	Лист	Листов
Фасад 1-3			П	2	
			www.rost-sip.ru		

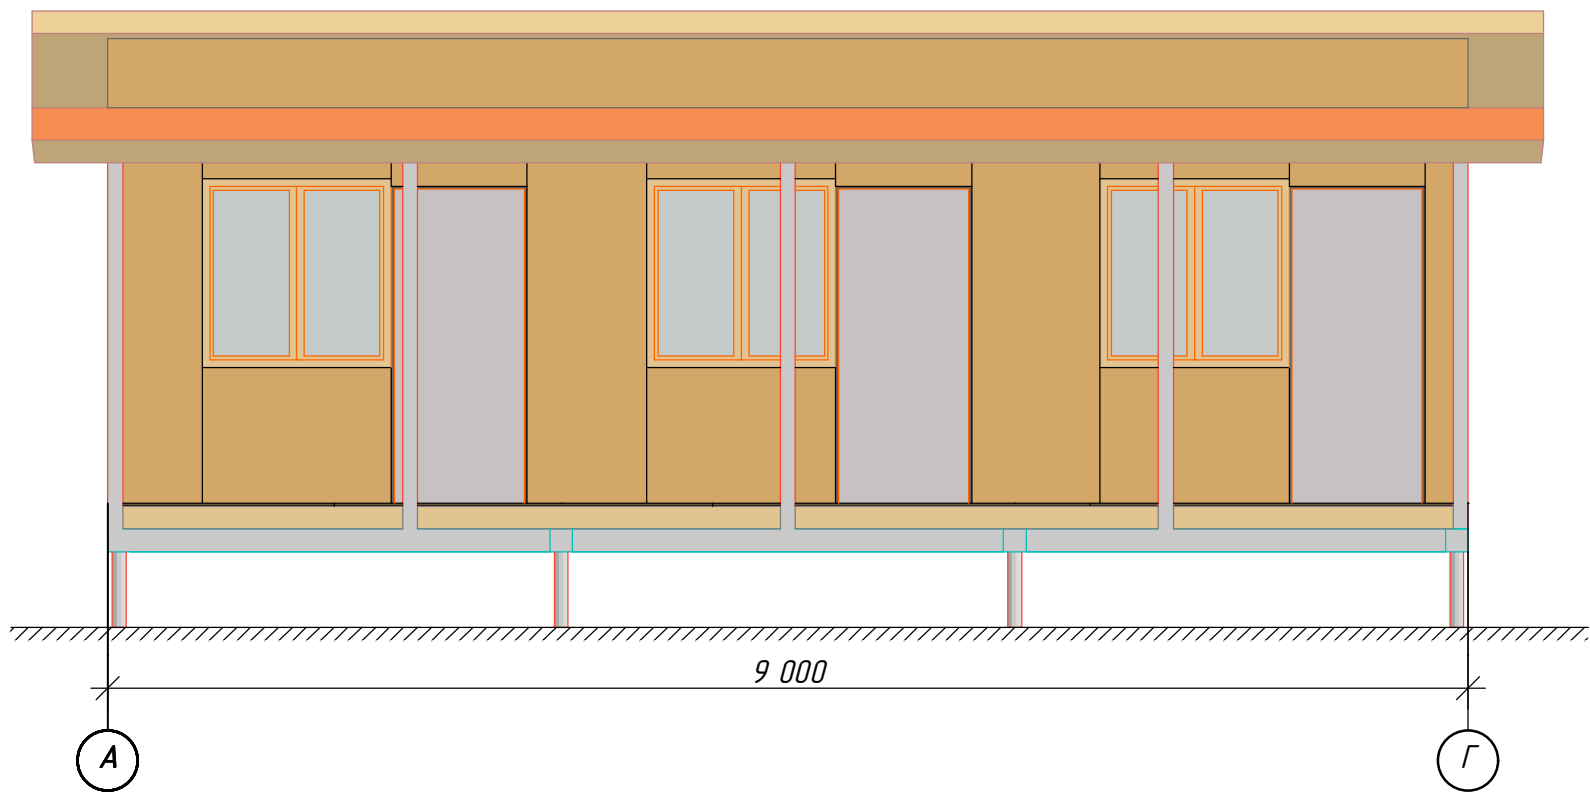


Инов. № подл.	Подп. и дата	Взам. инв. №	Согласовано	

						002-П-АР			
Изм.	Кол.уч.	Лист	№Док.	Подп.	Дата	Жилой дом	Стадия	Лист	Листов
							П	4	
						Фасад А-Г	www.rost-sip.ru		

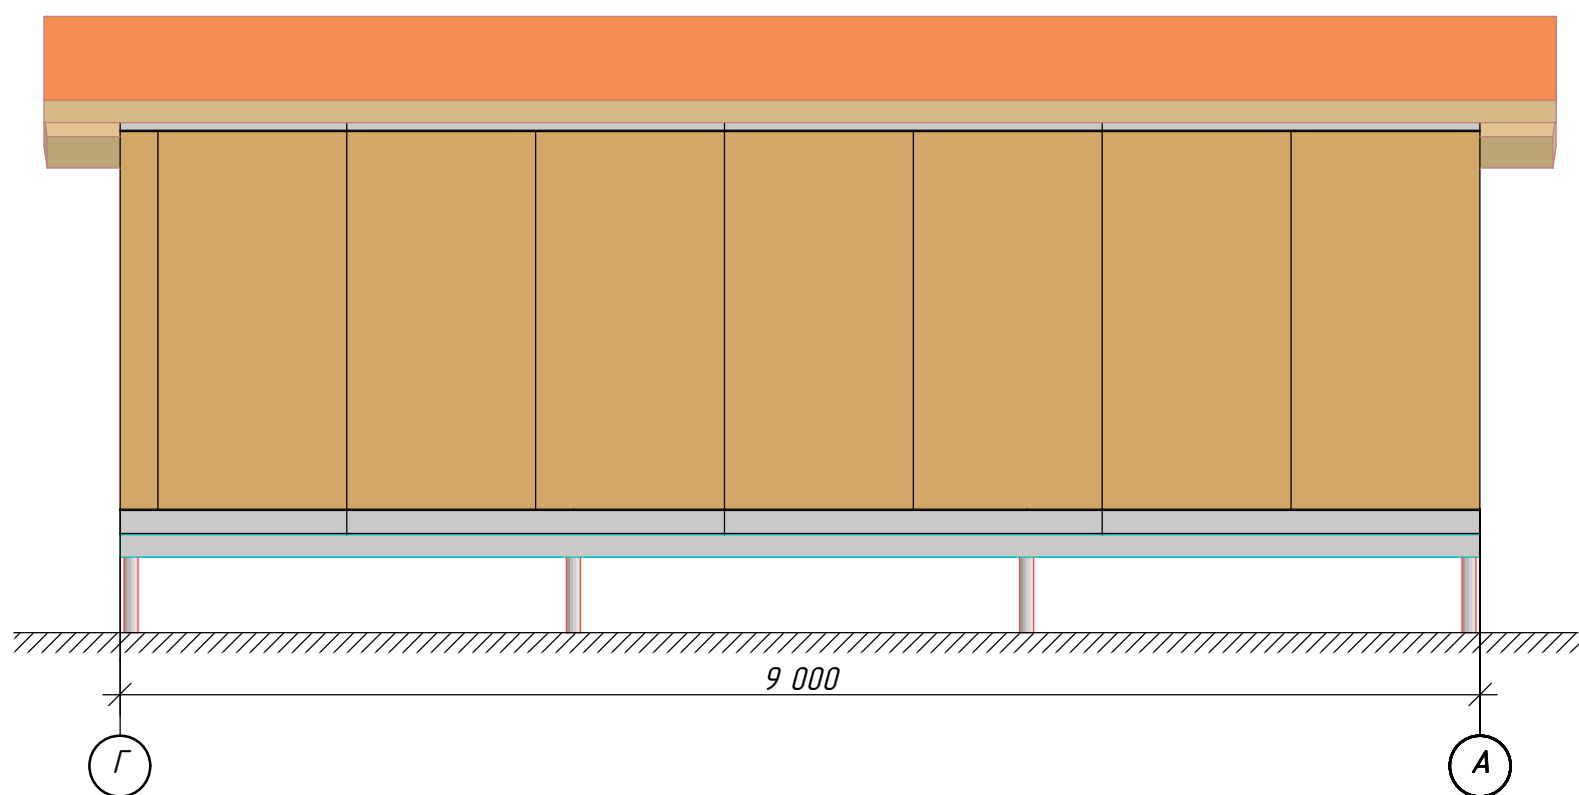

Согласовано				
Инов. № подл.	Подп. и дата	Взам. инв. №		

						002-П-АР			
Изм.	Коп.уч.	Лист	№Док.	Подп.	Дата	Жилой дом	Стадия	Лист	Листов
							П	5	
						Фасад Г-А	www.rost-sip.ru		

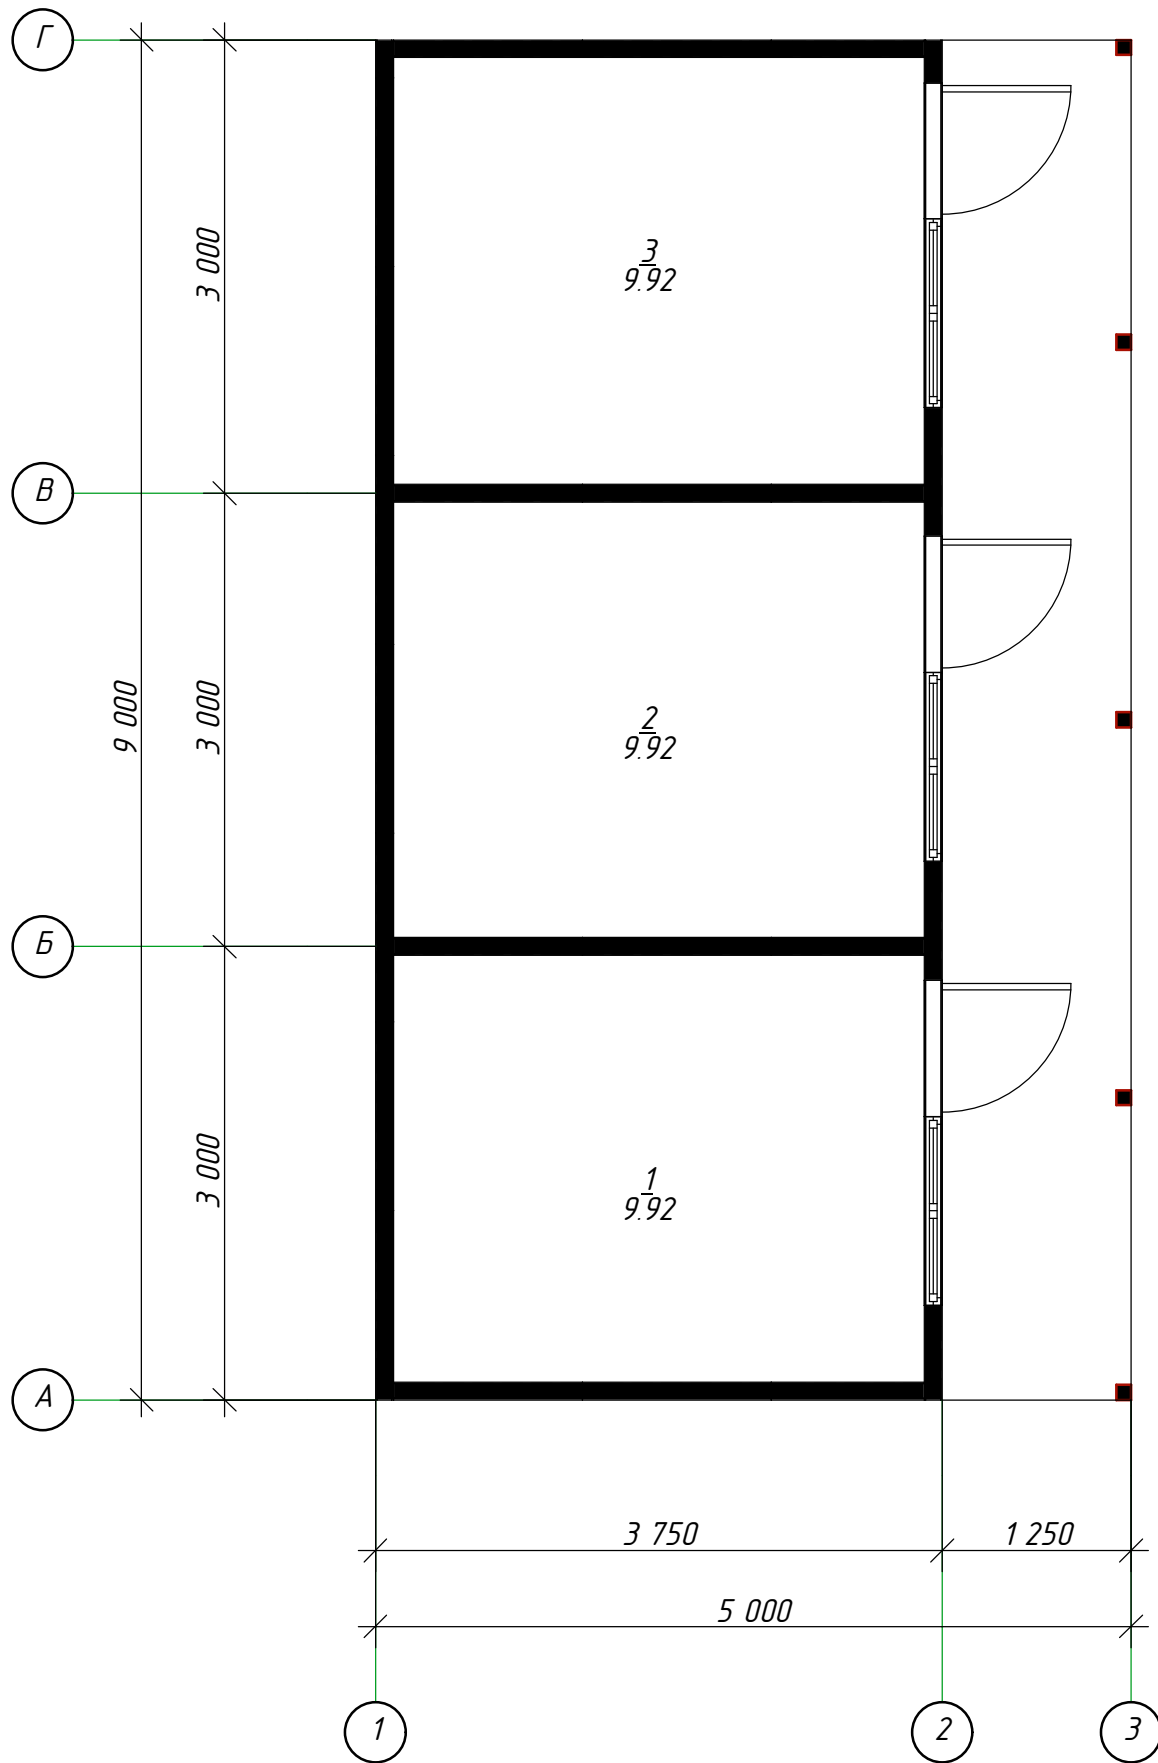

Согласовано	

Инва. № подл.	Подп. и дата	Взам. инв. №

						002-П-АР			
Изм.	Кол.уч.	Лист	№Док.	Подп.	Дата	Жилой дом	Стадия	Лист	Листов
							П	5	
						План 1-го этажа на отм. 1,000	www.rost-sip.ru		

