




Жилой дом 6000х6000 (36,00 м2)

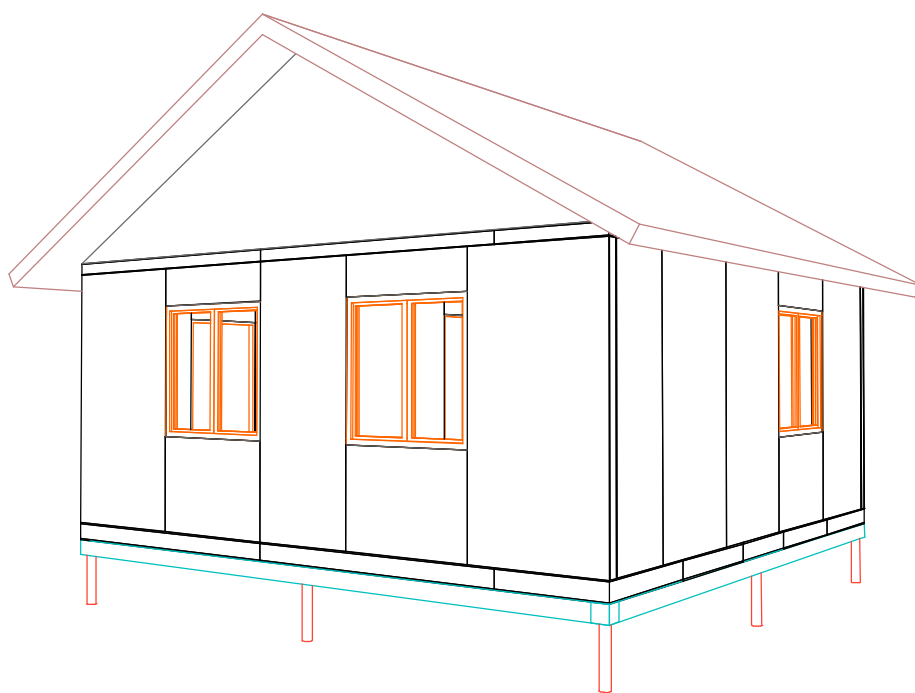


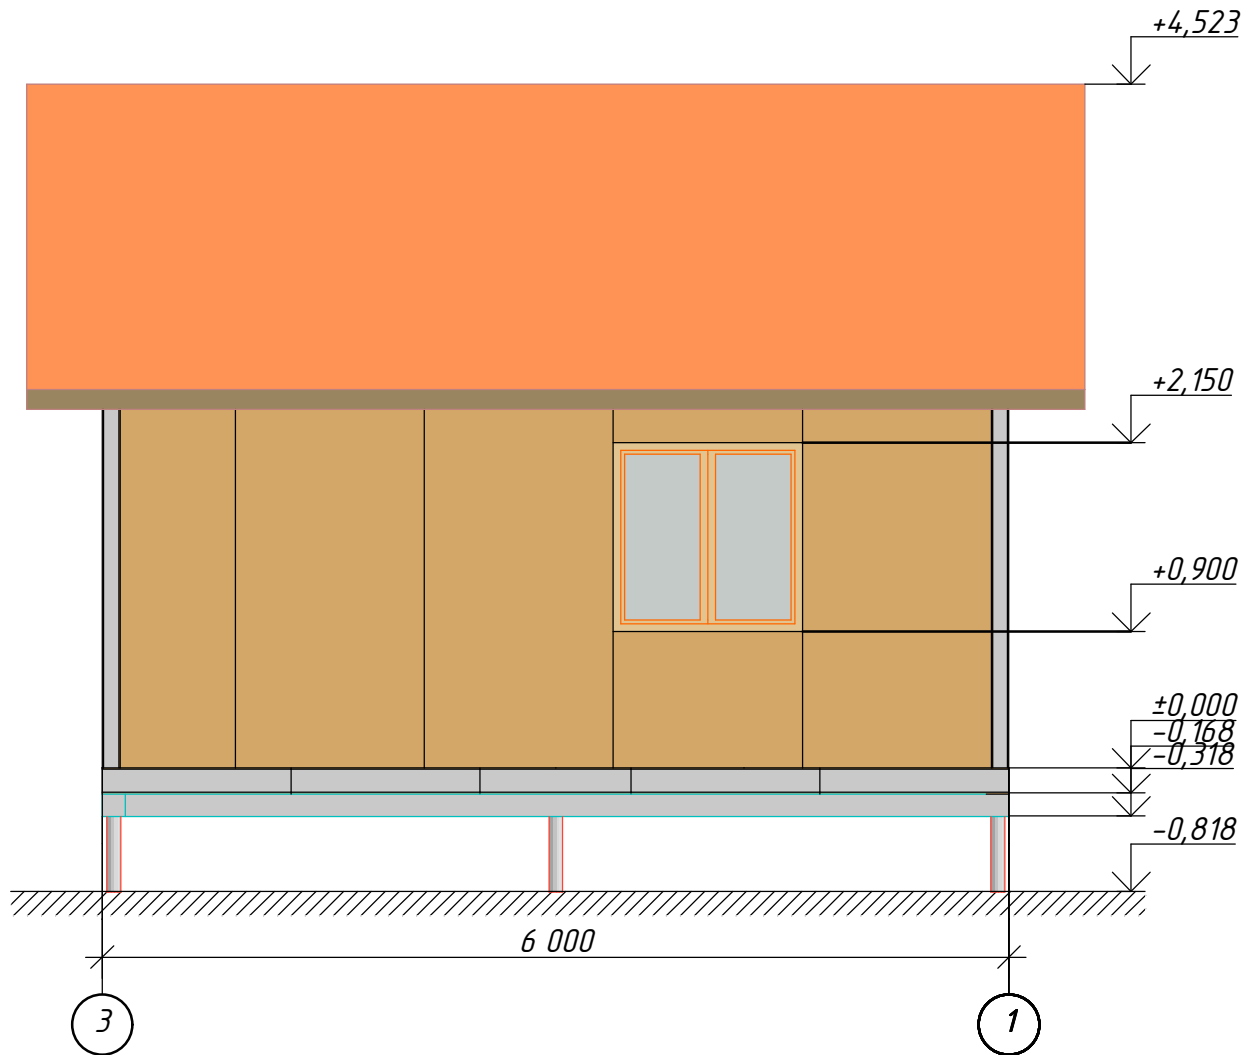


						002-П-АР		
						6000x6000		
Изм.	Кол.уч.	Лист	№Док.	Подп.	Дата			
						Жилой дом	Стадия	Лист
							П	3
						Фасад 3-1	www.rost-sip.ru	

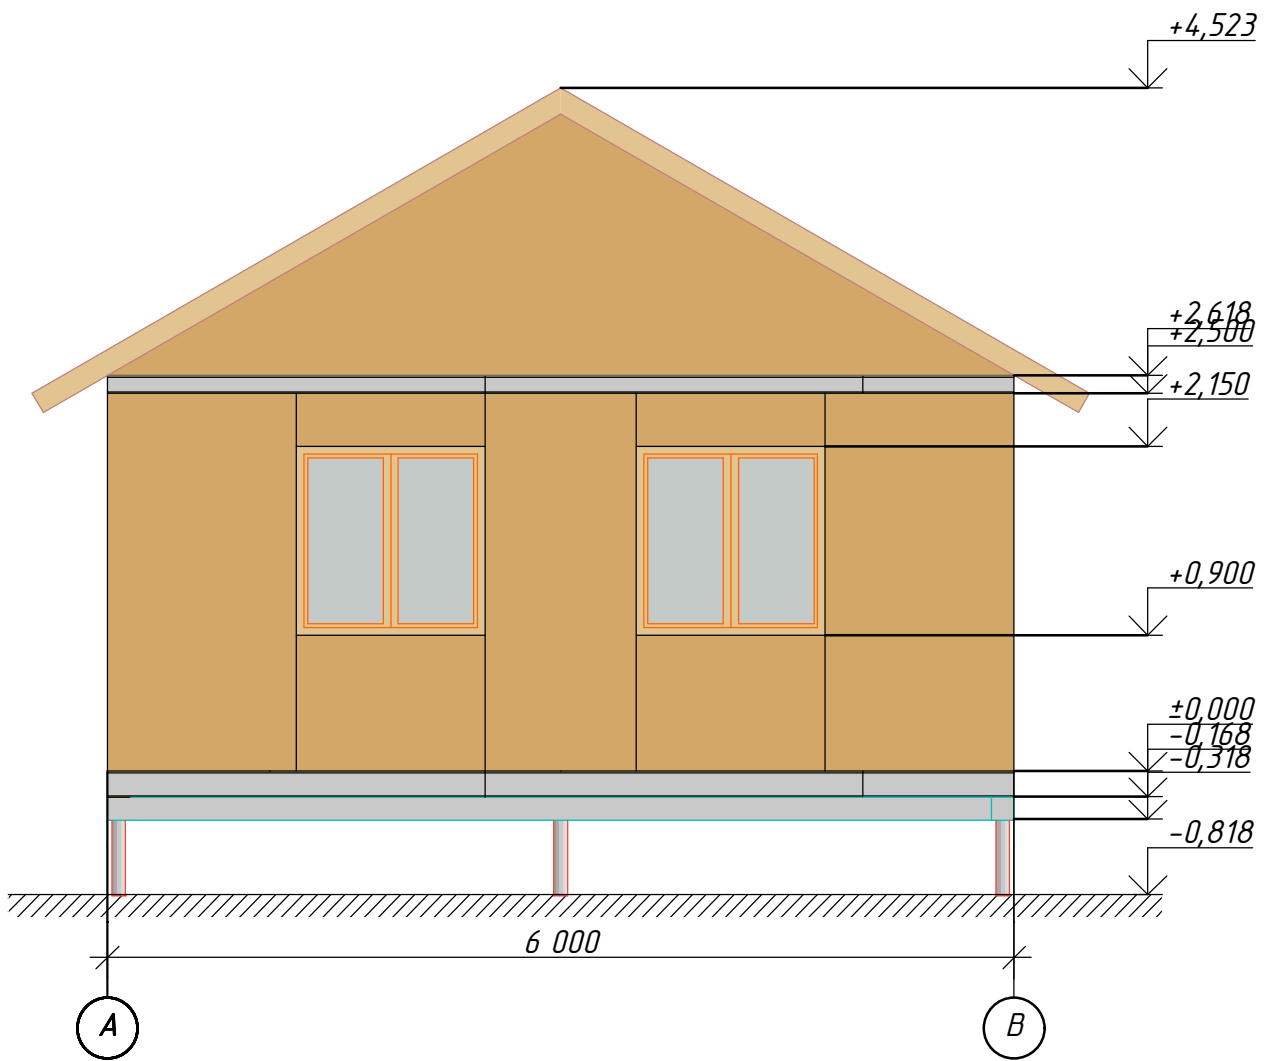


						002-П-АР		
						6000x6000		
Изм.	Кол.уч.	Лист	№Док.	Подп.	Дата			
						Жилой дом	Стадия	Лист
							П	4
						Фасад А-В	www.rost-sip.ru	

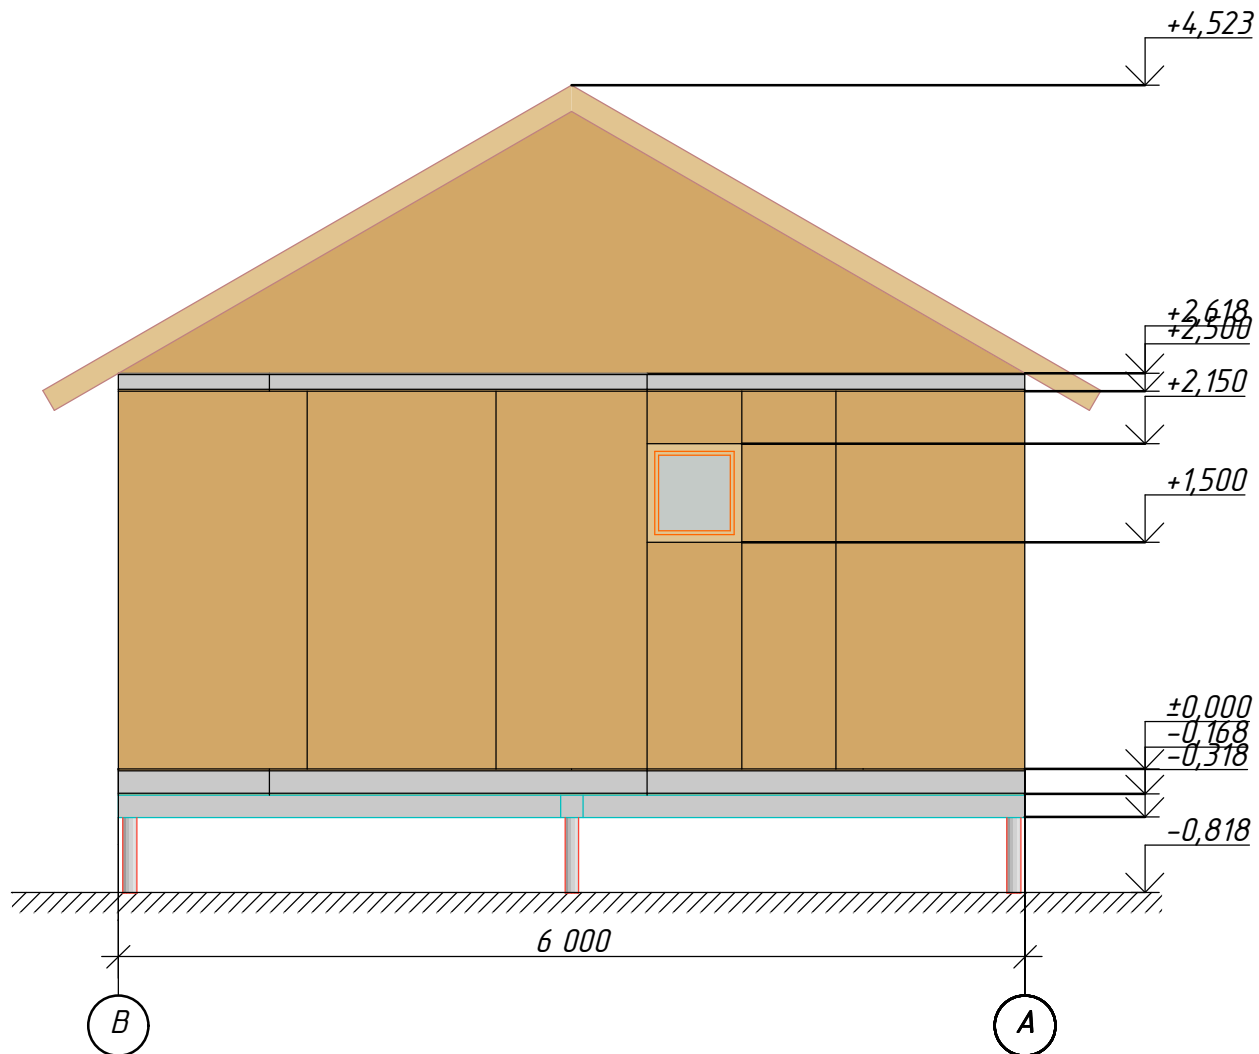


						002-П-АР		
						6000x6000		
Изм.	Кол.уч.	Лист	№Док.	Подп.	Дата			
						Жилой дом	Стадия	Лист
							П	5
						Фасад В-А	www.rost-sip.ru	

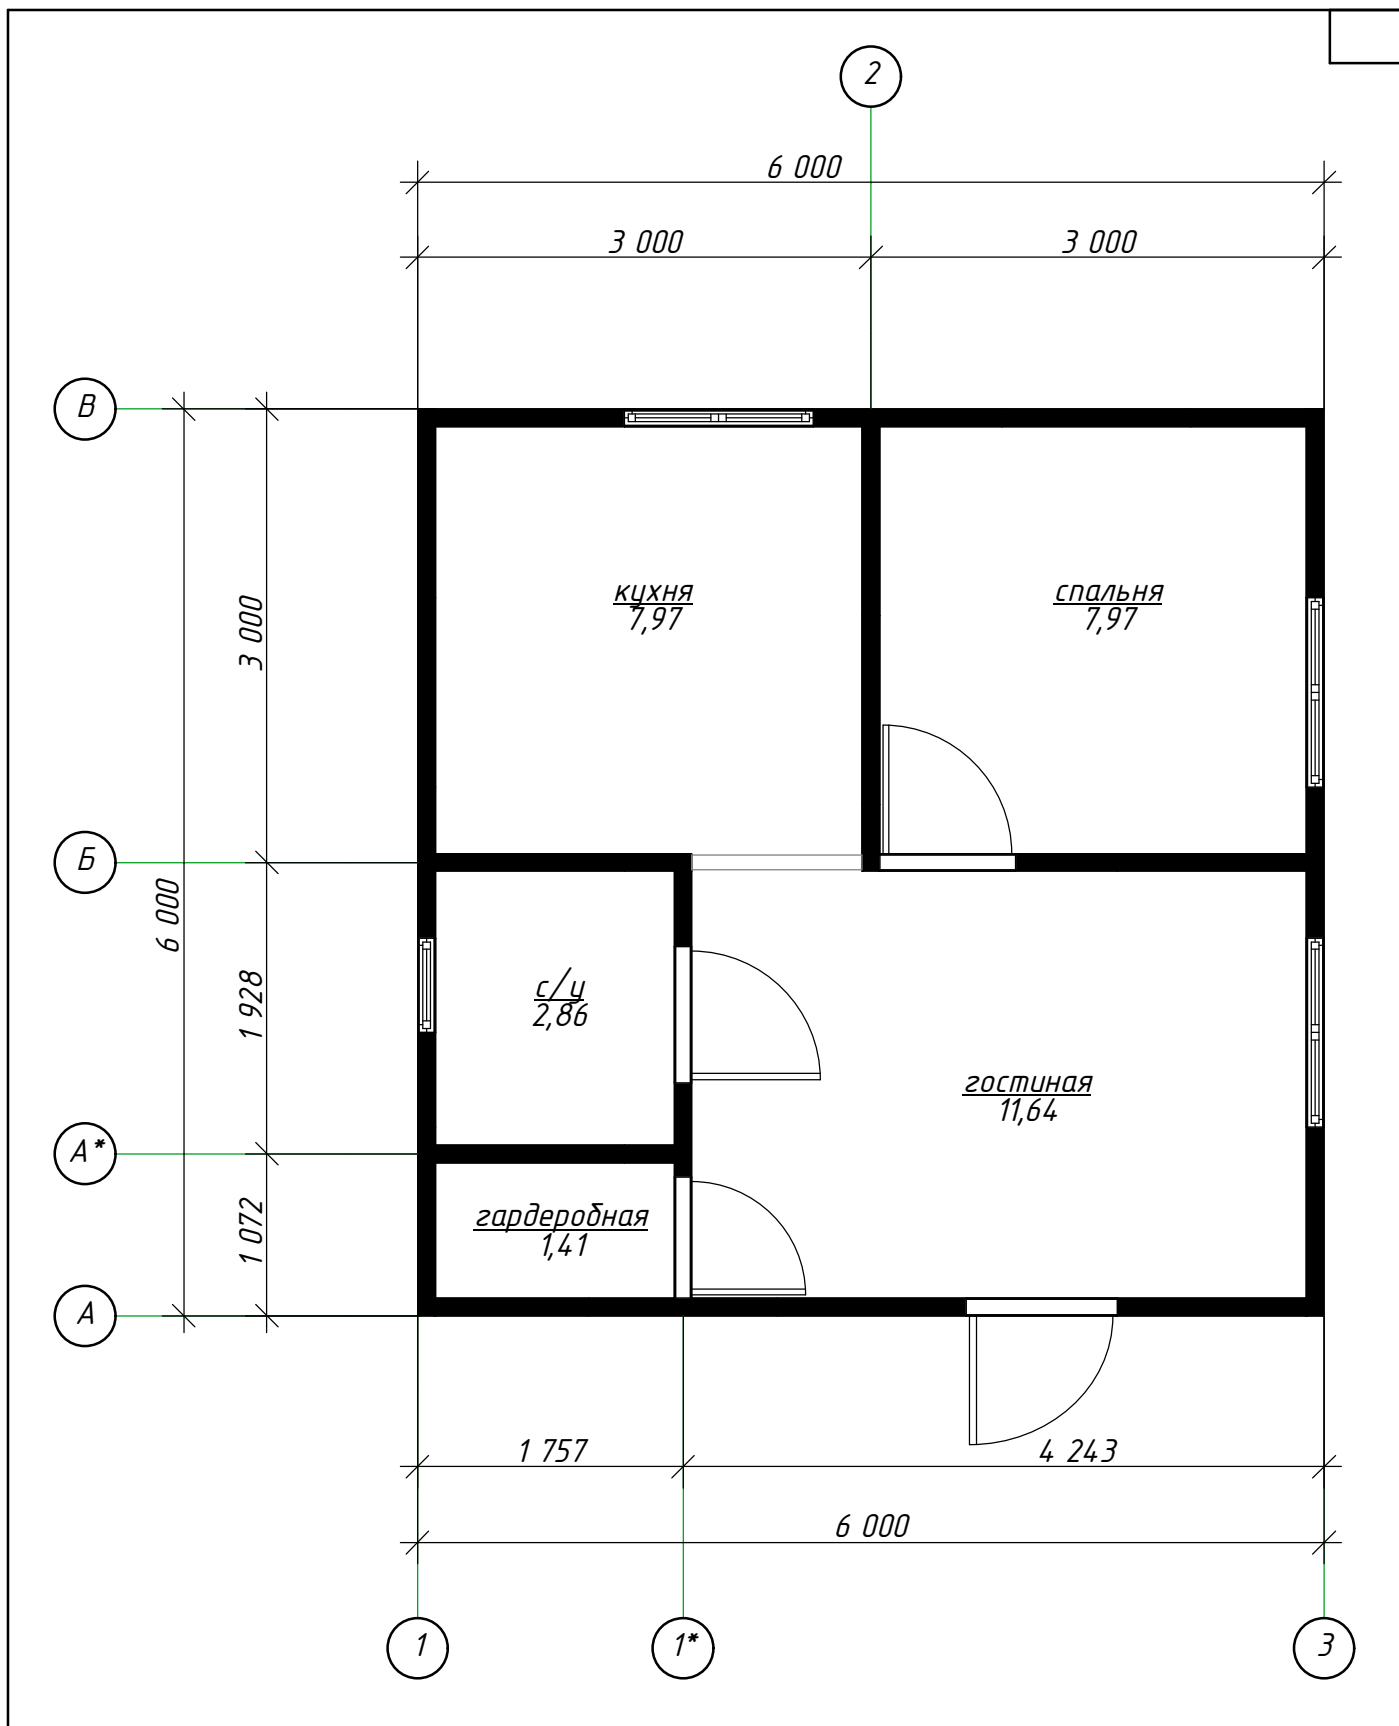

						002-П-АР		
						6000x6000		
Изм.	Кол.уч.	Лист	№Док.	Подп.	Дата			
						Жилой дом		
						Стадия	Лист	Листов
						П	6	
План 1-го этажа на отм. 1,000						www.rost-sip.ru		

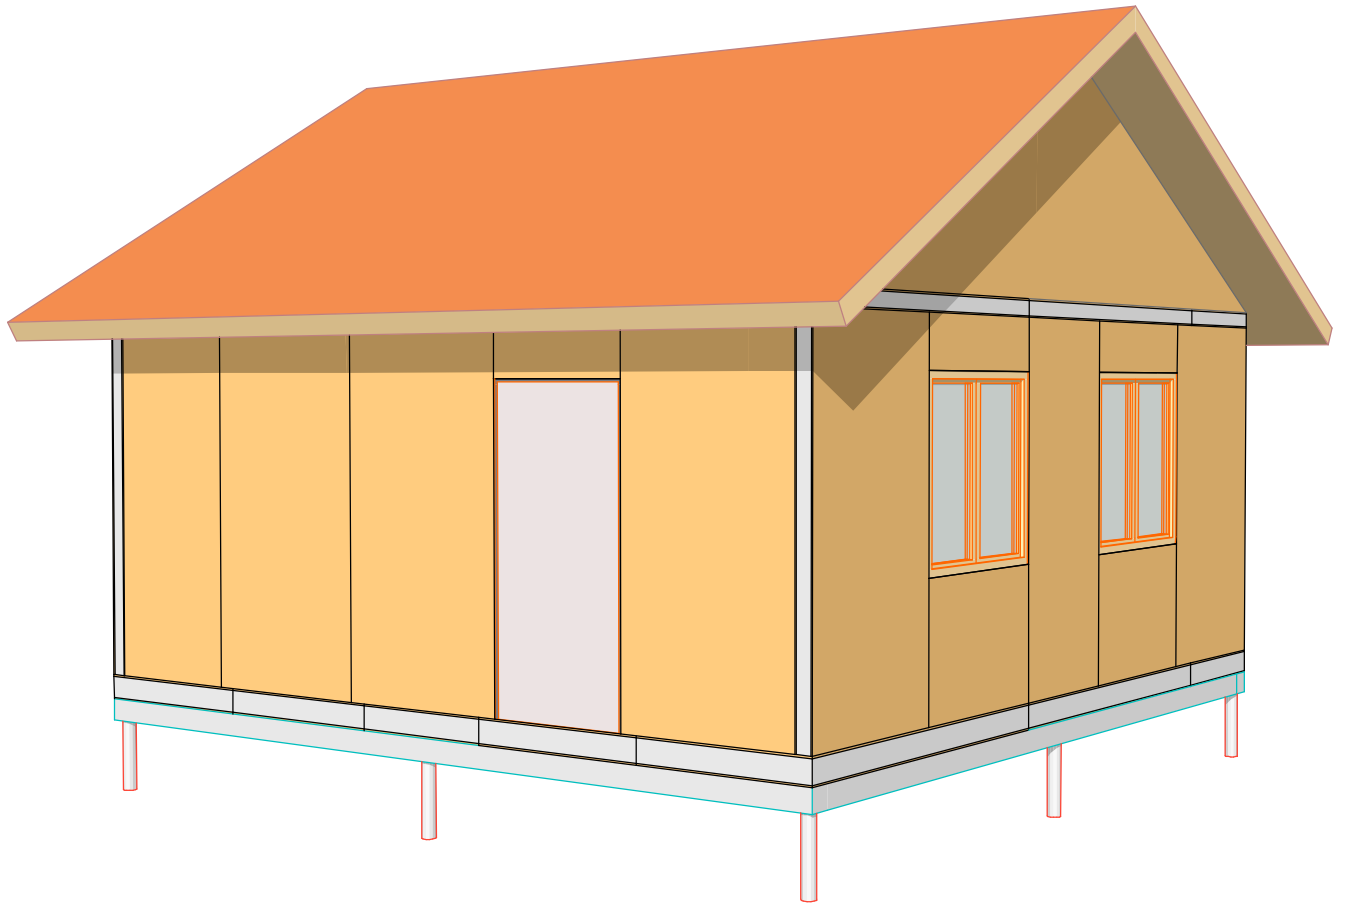

						002-П-АР			
						6000x6000			
Изм.	Кол.уч.	Лист	№Док.	Подп.	Дата				
						Жилой дом	Стадия	Лист	Листов
							П	12	
						Перспектива 1	www.rost-sip.ru		

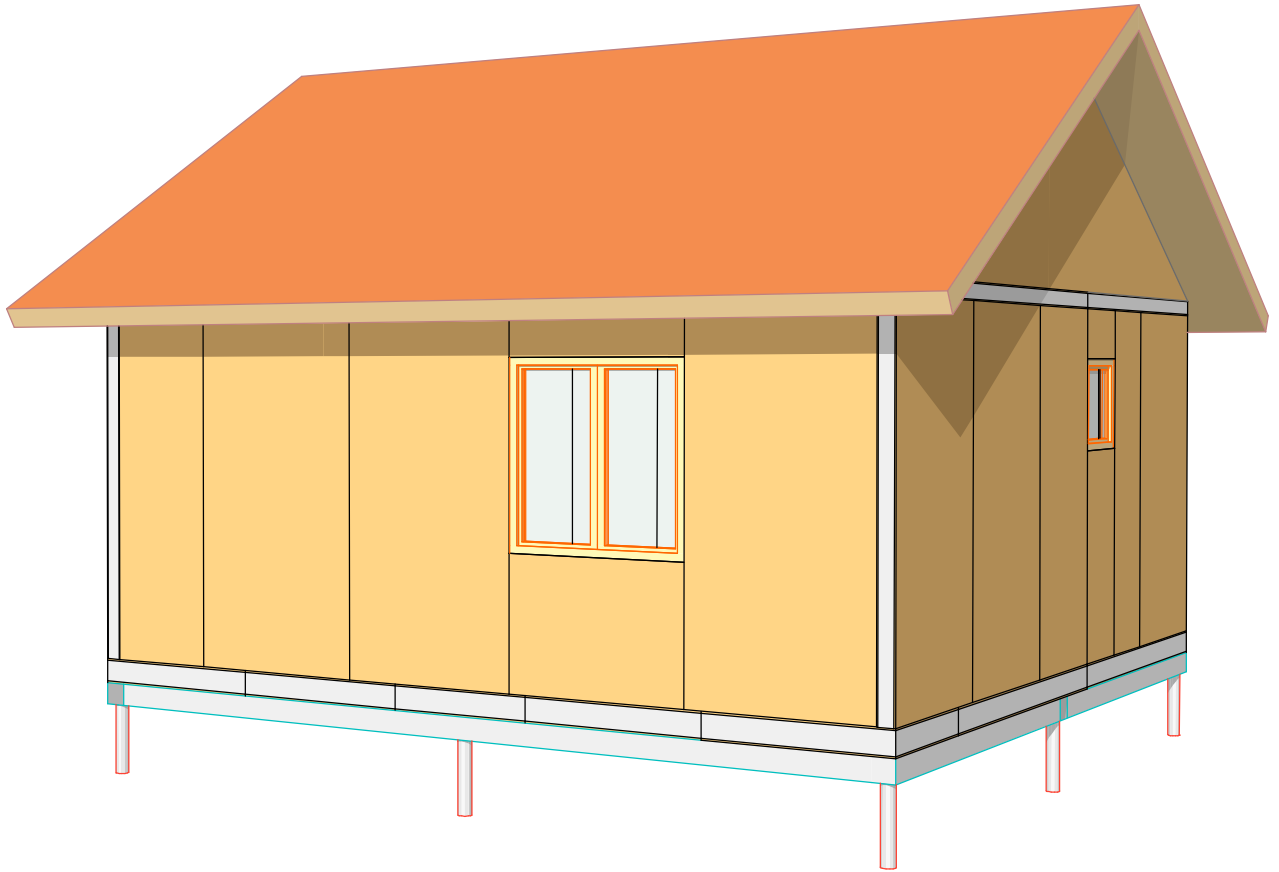

						002-П-АР			
						6000x6000			
Изм.	Кол.уч.	Лист	№Док.	Подп.	Дата				
						Жилой дом	Стадия	Лист	Листов
							П	13	
						Перспектива 2	www.rost-sip.ru		