




Жилой дом 7500x5625 (42,19 м2)

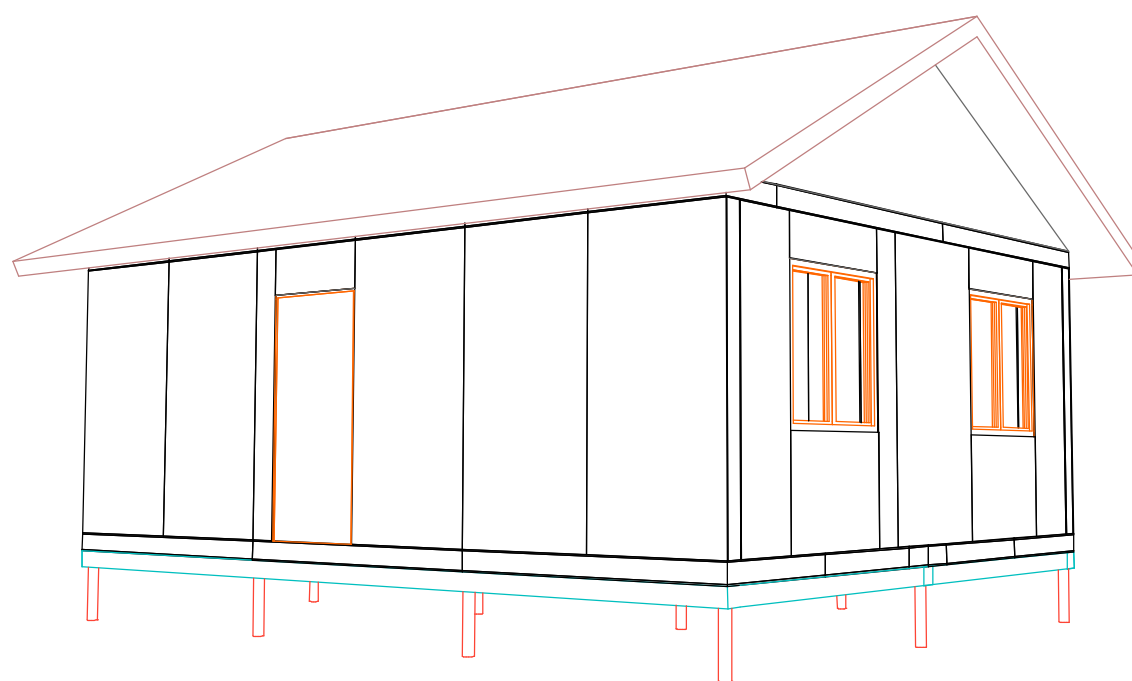

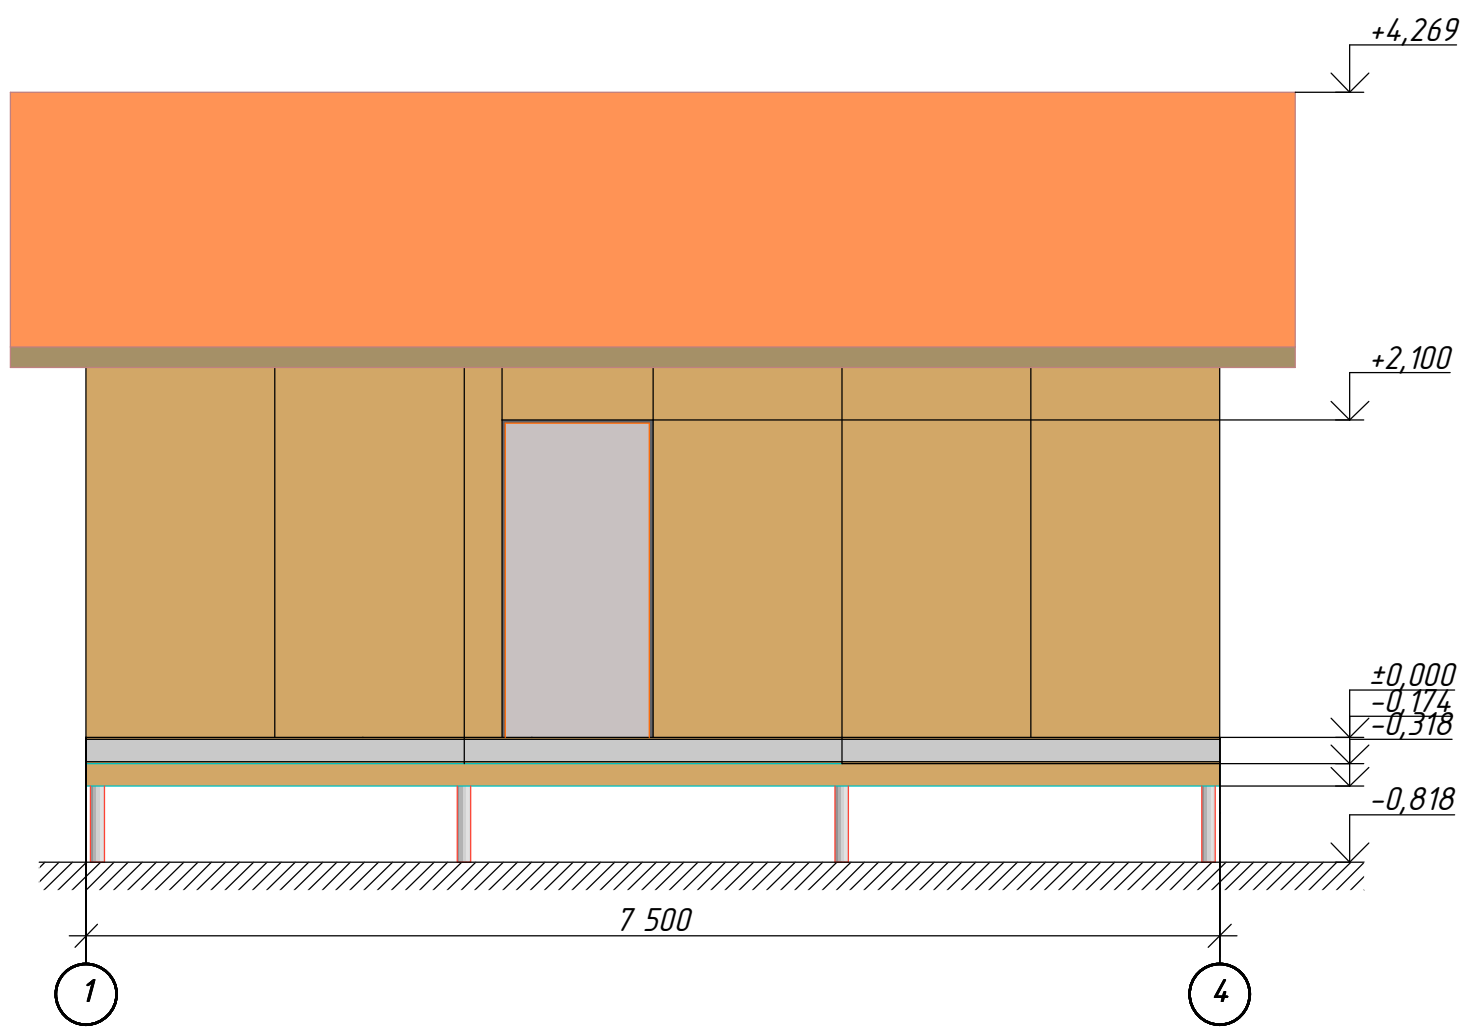


| | | | | |
|---------------|--------------|--------------|--|--|
| Согласовано | | | | |
| | | | | |
| Инов. № подл. | Подп. и дата | Взам. инв. № | | |

| | | | | | | | | | |
|------|---------|------|-------|-------|------|--------------------|-----------------|------|--------|
| | | | | | | 002-П-АР | | | |
| | | | | | | Жилой дом 42,19 м2 | | | |
| Изм. | Коп.уч. | Лист | №Док. | Подп. | Дата | | Стадия | Лист | Листов |
| | | | | | | 7500x5625 | П | 2 | |
| | | | | | | Фасад 1-4 | www.rost-sip.ru | | |

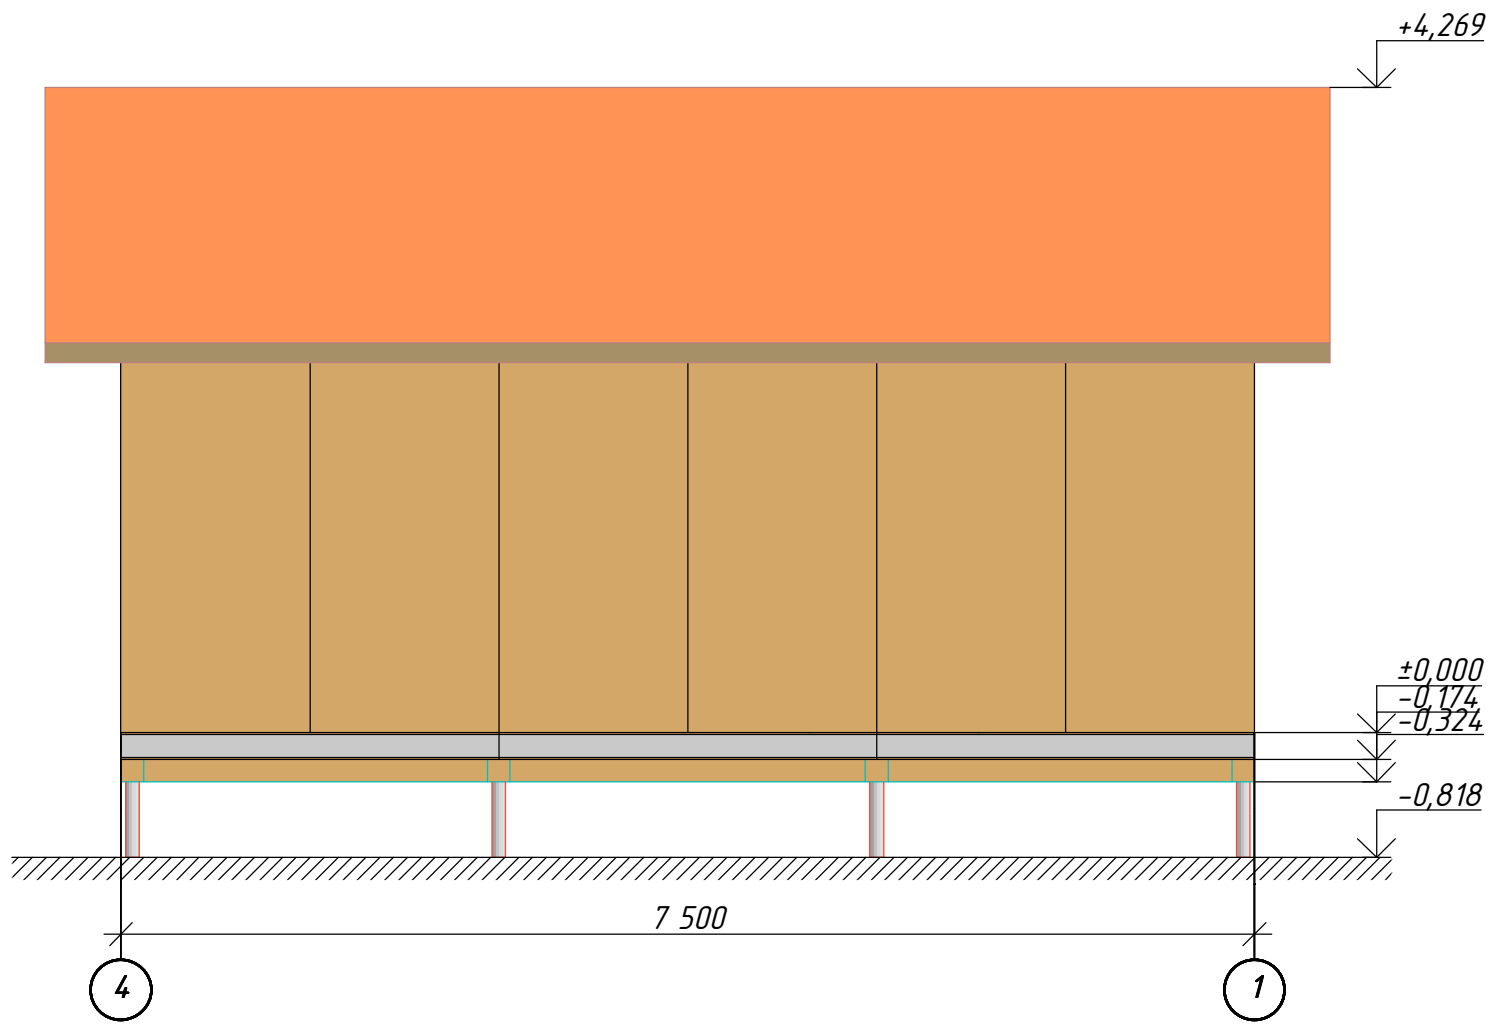


| | | | | |
|---------------|--------------|--------------|--|--|
| Согласовано | | | | |
| | | | | |
| Инов. № подл. | Подп. и дата | Взам. инв. № | | |

| | | | | | | | | | |
|------|---------|------|-------|-------|------|--------------------|-----------------|------|--------|
| | | | | | | 002-П-АР | | | |
| | | | | | | Жилой дом 42,19 м2 | | | |
| Изм. | Коп.уч. | Лист | №Док. | Подп. | Дата | | Стадия | Лист | Листов |
| | | | | | | 7500x5625 | П | 3 | |
| | | | | | | Фасад 4-1 | www.rost-sip.ru | | |

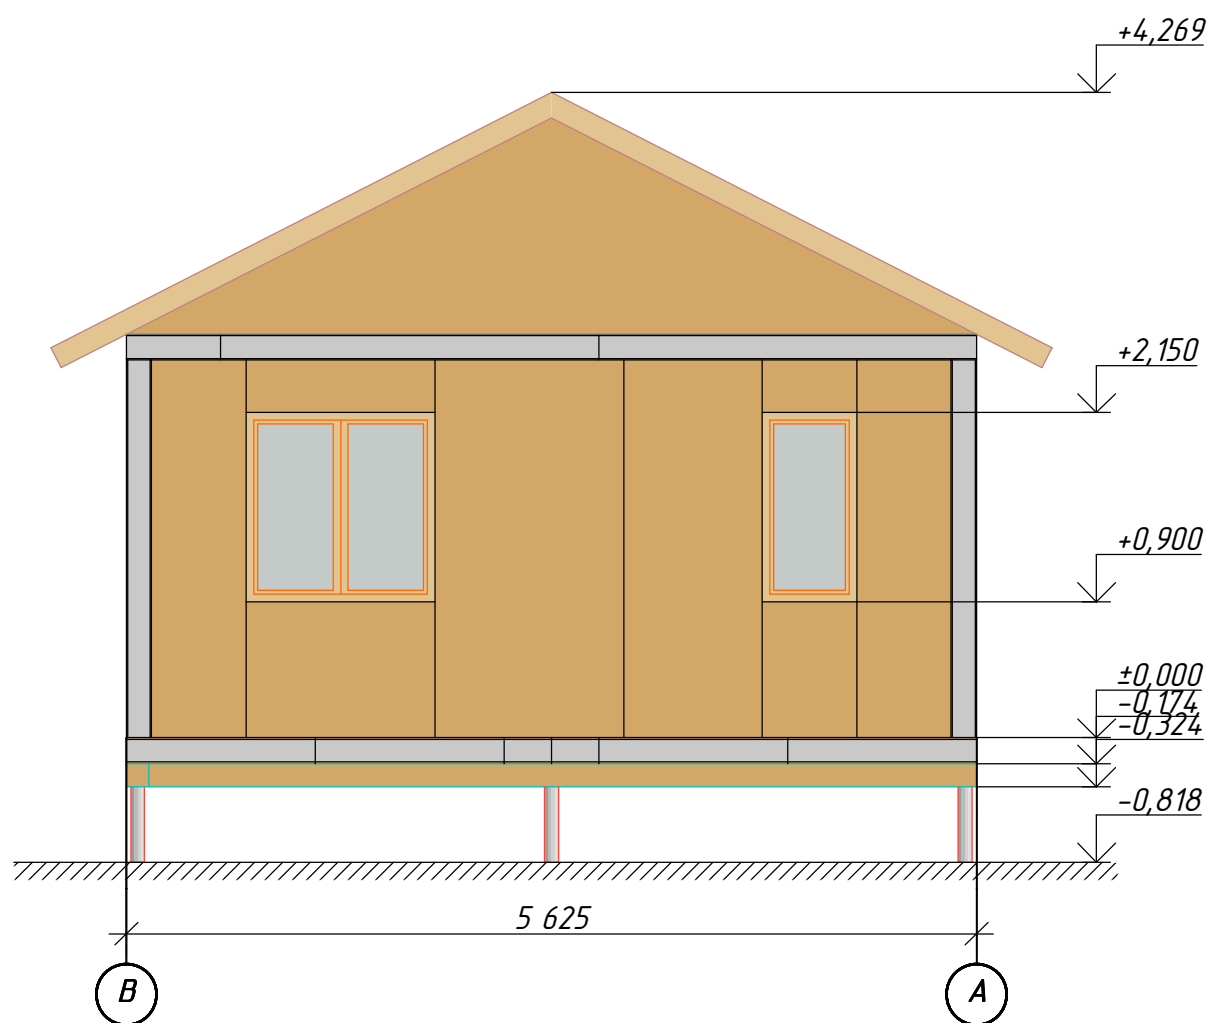

| | | | | |
|---------------|--------------|--------------|--|--|
| Согласовано | | | | |
| | | | | |
| Инов. № подл. | Подп. и дата | Взам. инв. № | | |
| | | | | |

| | | | | | | | | | |
|------|---------|------|-------|-------|------|--------------------|-----------------|------|--------|
| | | | | | | 002-П-АР | | | |
| | | | | | | Жилой дом 42,19 м2 | | | |
| Изм. | Кол.уч. | Лист | №Док. | Подп. | Дата | 7500x5625 | Стадия | Лист | Листов |
| | | | | | | | П | 5 | |
| | | | | | | Фасад В-А | www.rost-sip.ru | | |

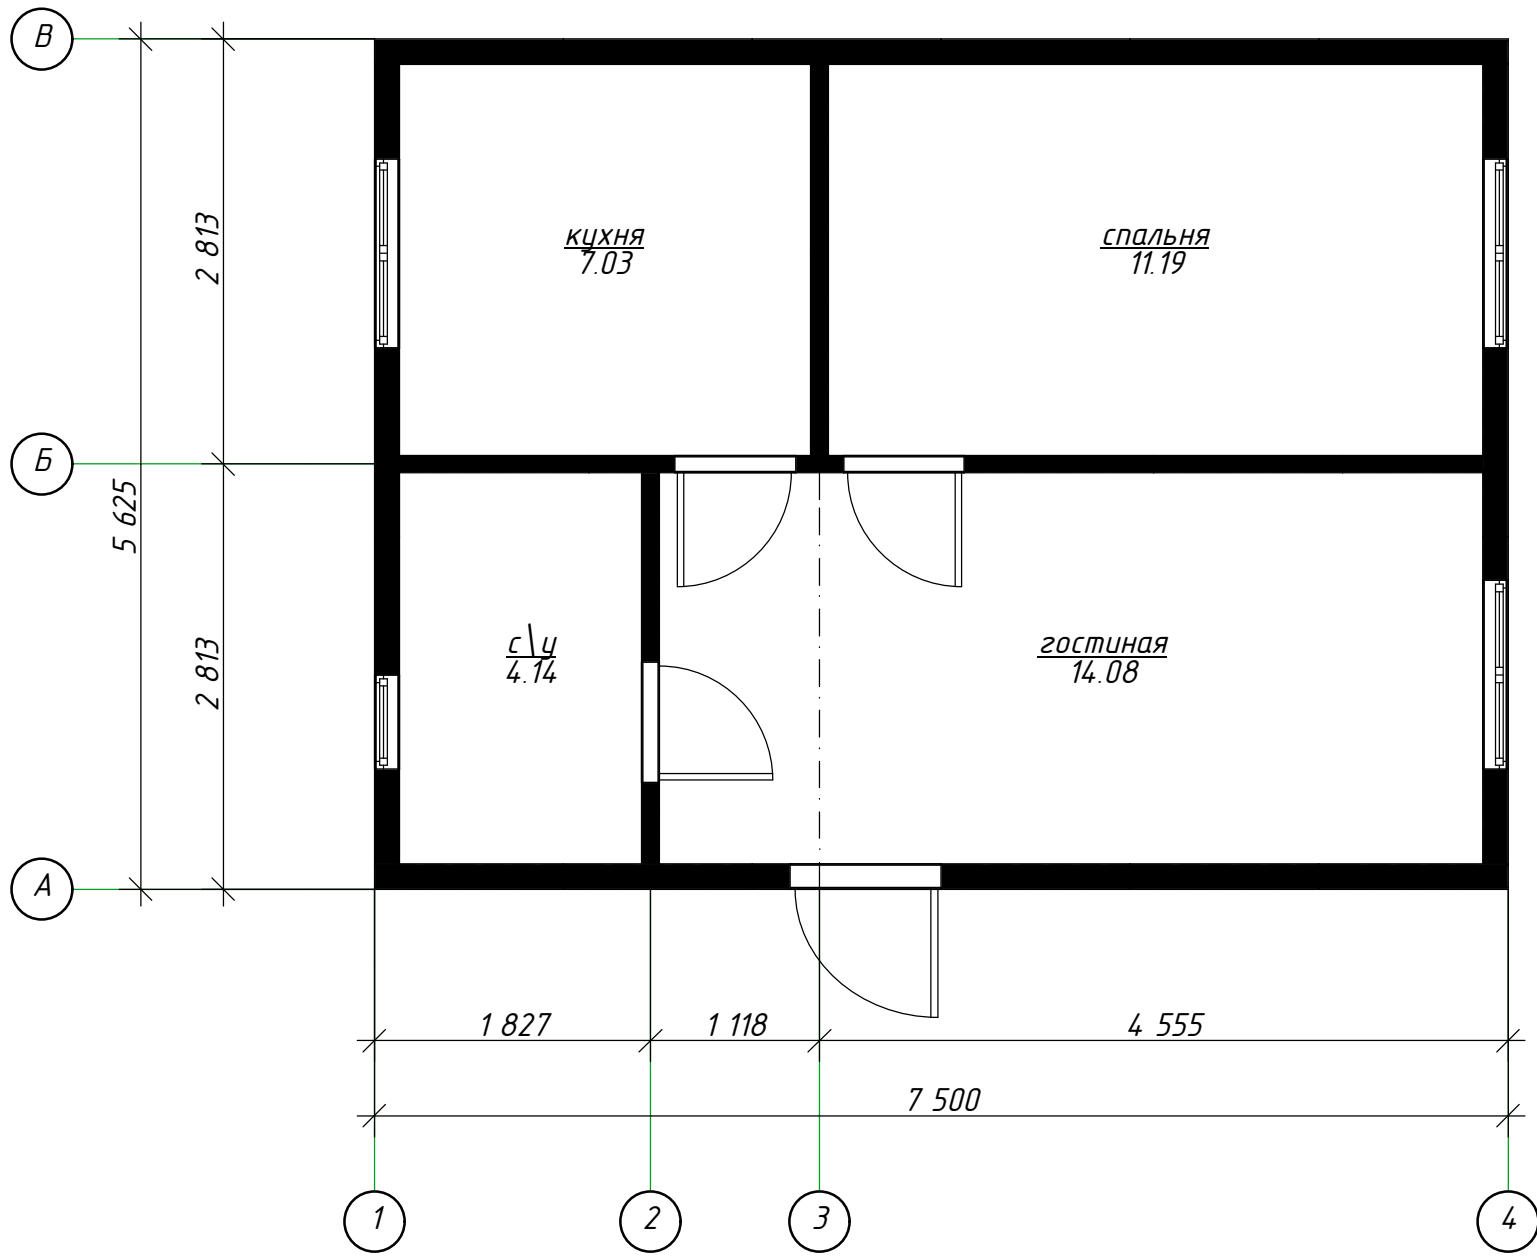


Согласовано

| |
|--|
| |
| |
| |
| |
| |

| | | |
|---------------|--------------|--------------|
| Инов. № подл. | Подп. и дата | Взам. инв. № |
| | | |

| Изм. | Кол.уч. | Лист | №Док. | Подп. | Дата |
|------|---------|------|-------|-------|------|
| | | | | | |
| | | | | | |
| | | | | | |
| | | | | | |

| | | |
|-------------------------------|--------|-----------------|
| 002-П-АР | | |
| Жилой дом 42,19 м2 | | |
| 7500x5625 | Стадия | Листов |
| | П | 6 |
| План 1-го этажа на отм. 1,000 | | www.rost-sip.ru |

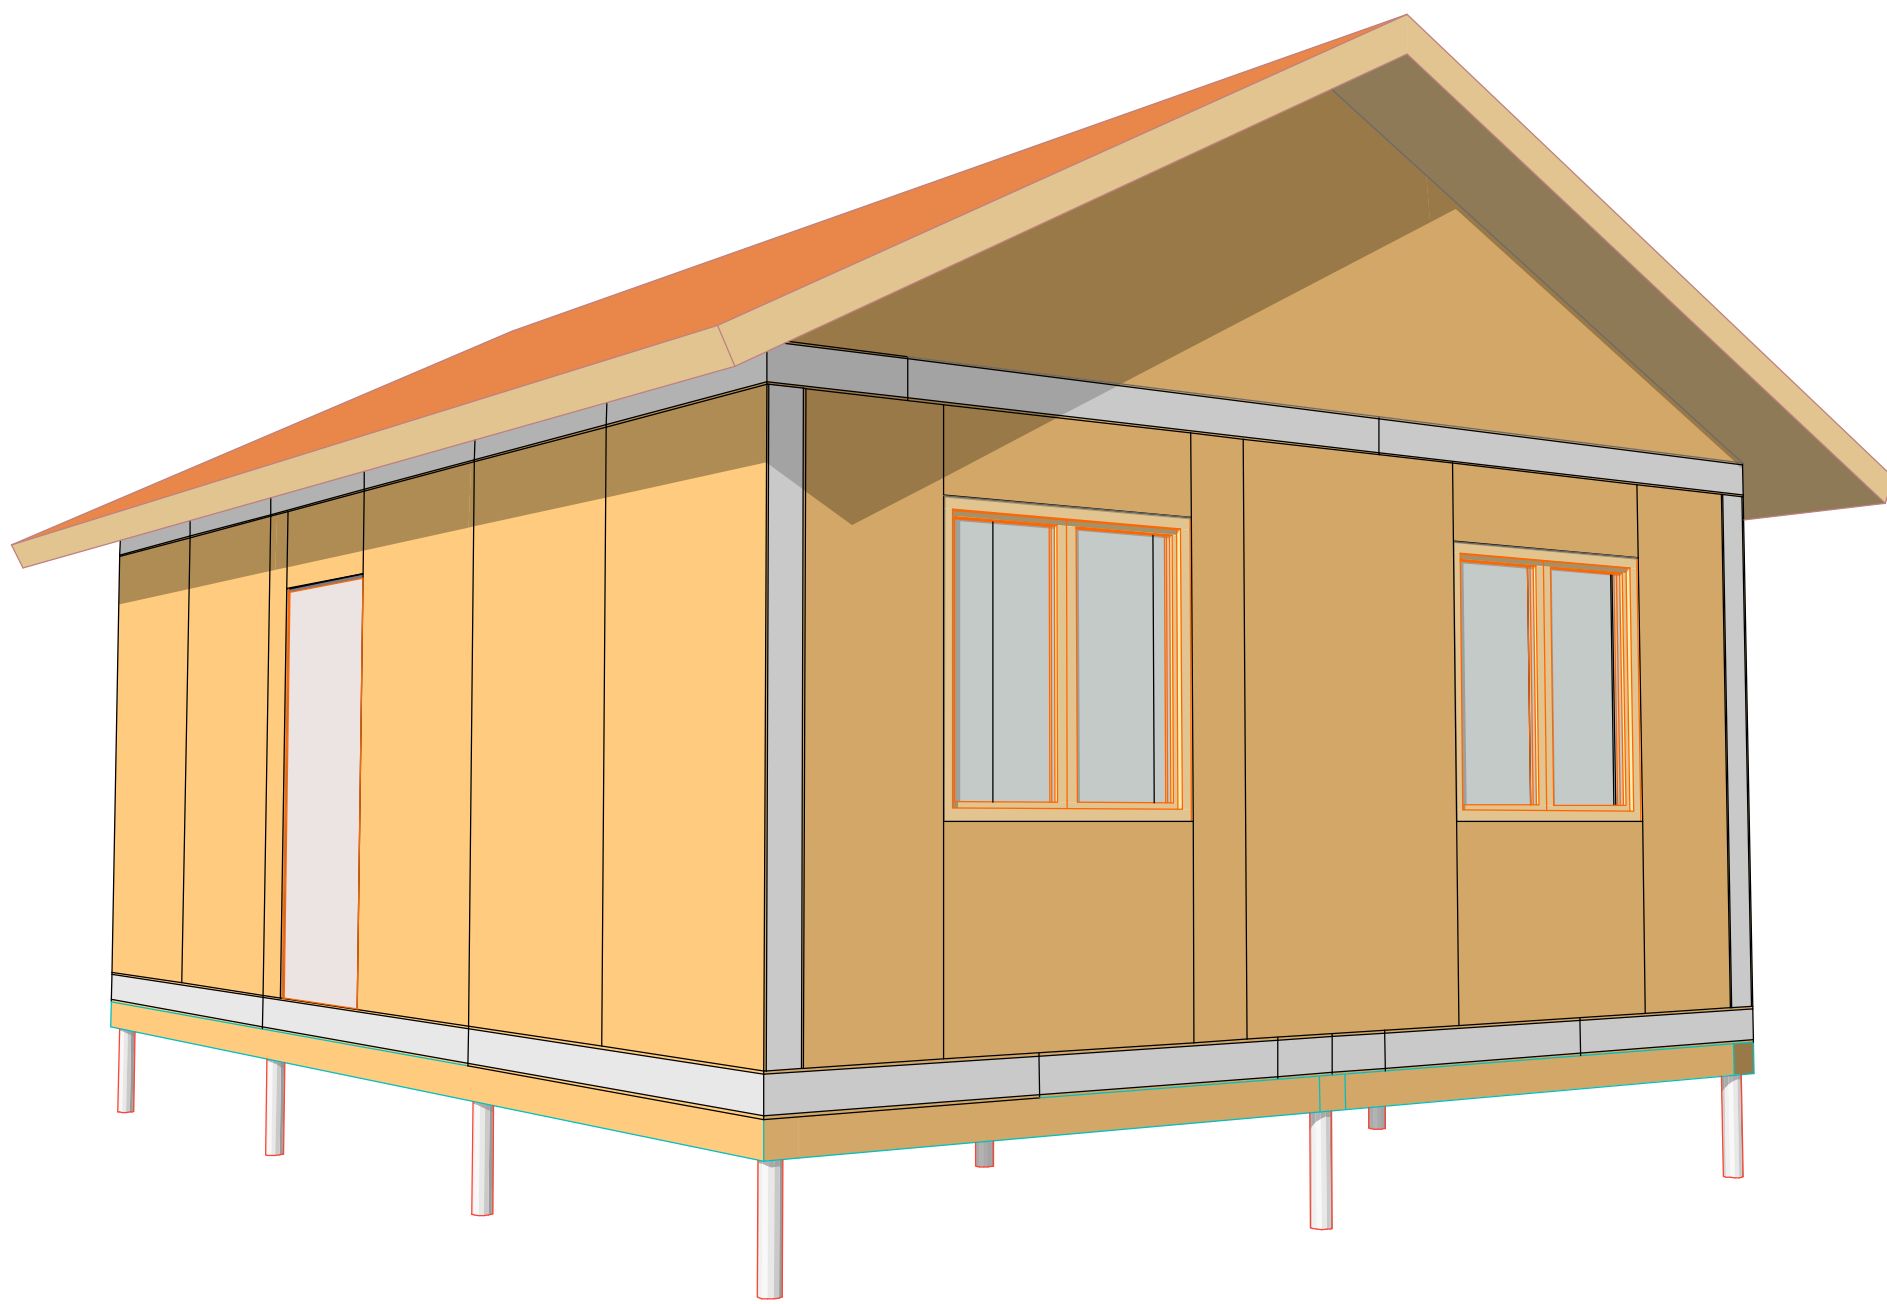

| | | | | | |
|---------------|--------------|--------------|--|--|--|
| Согласовано | | | | | |
| | | | | | |
| Изнв. № подл. | Подп. и дата | Взам. инв. № | | | |
| | | | | | |

| | | | | | | | | | |
|--|--|--|--|--|--|--------------------|-----------------|------|--------|
| | | | | | | 002-П-АР | | | |
| | | | | | | Жилой дом 42,19 м2 | | | |
| | | | | | | 7500x5625 | Стадия | Лист | Листов |
| | | | | | | | П | 13 | |
| | | | | | | Перспектива 2 | www.rost-sip.ru | | |
| | | | | | | | | | |