




Жилой дом 48,75 м2

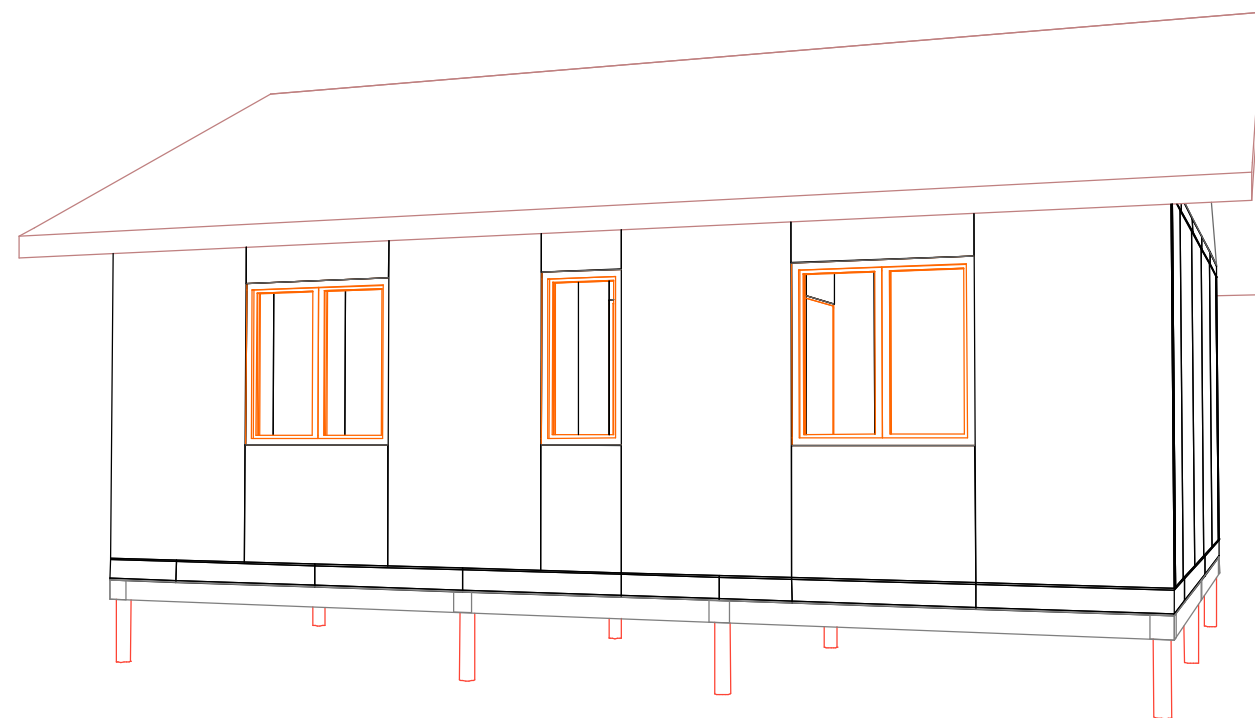

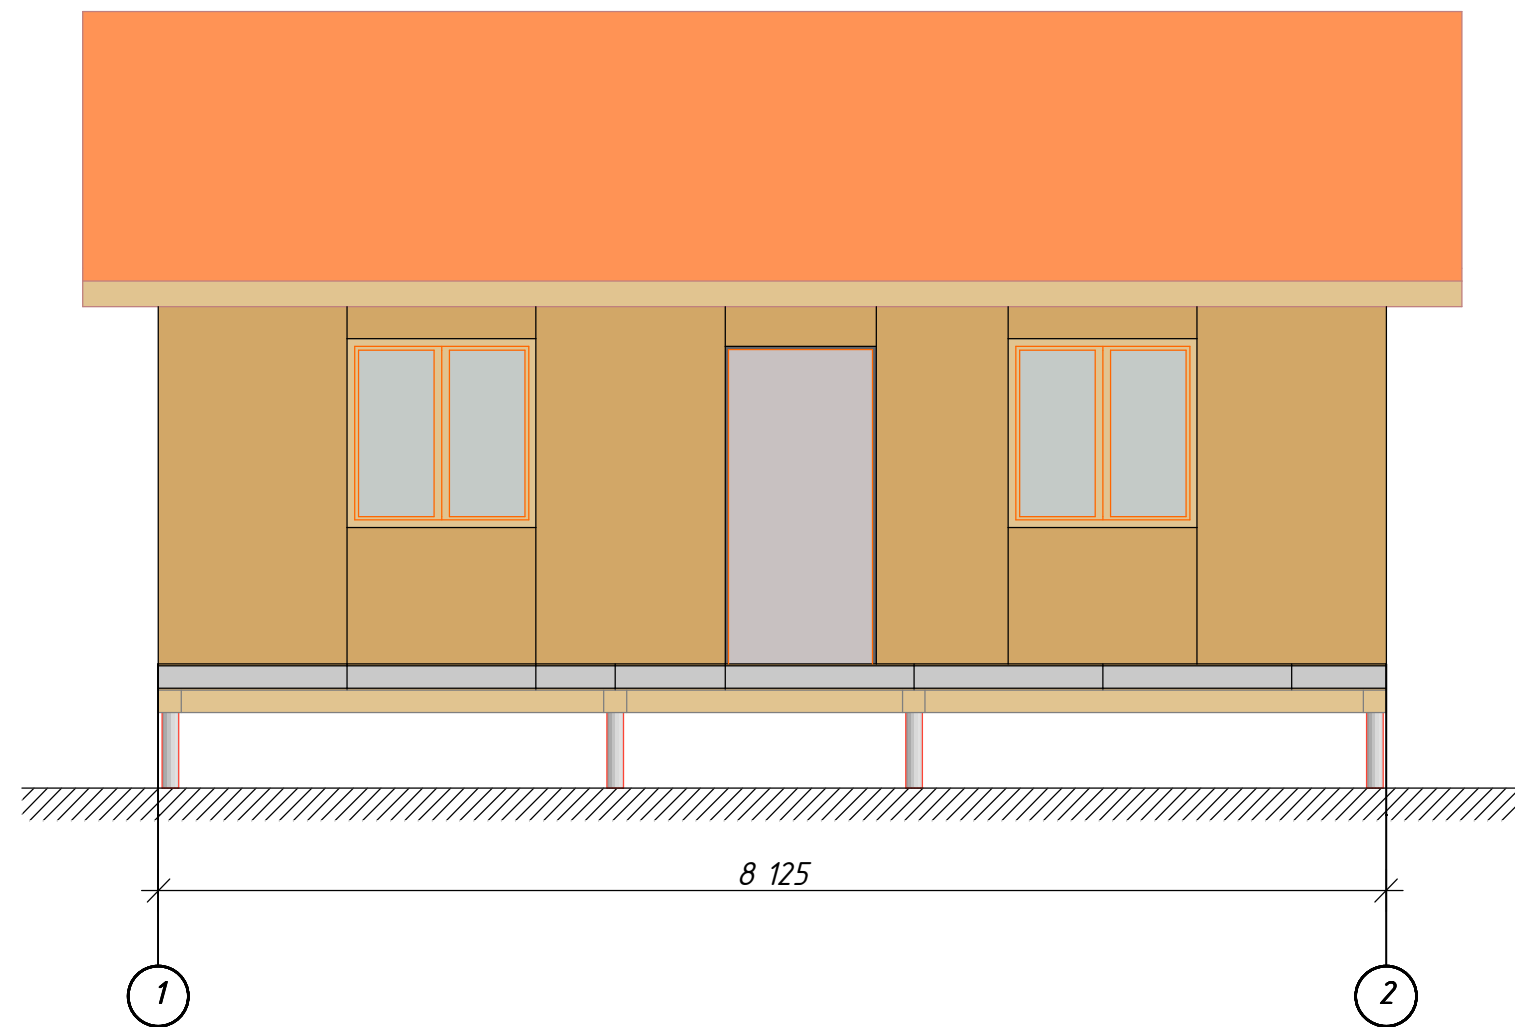

Согласовано				
Изм. № подл.	Подп. и дата	Взам. инв. №		

						002-П-АР			
						SIP 51-46-35			
Изм.	Коп.уч.	Лист	№Док.	Подп.	Дата	Жилой дом	Стадия	Лист	Листов
							П	2	
						Фасад 1-2	www.rost-sip.ru		

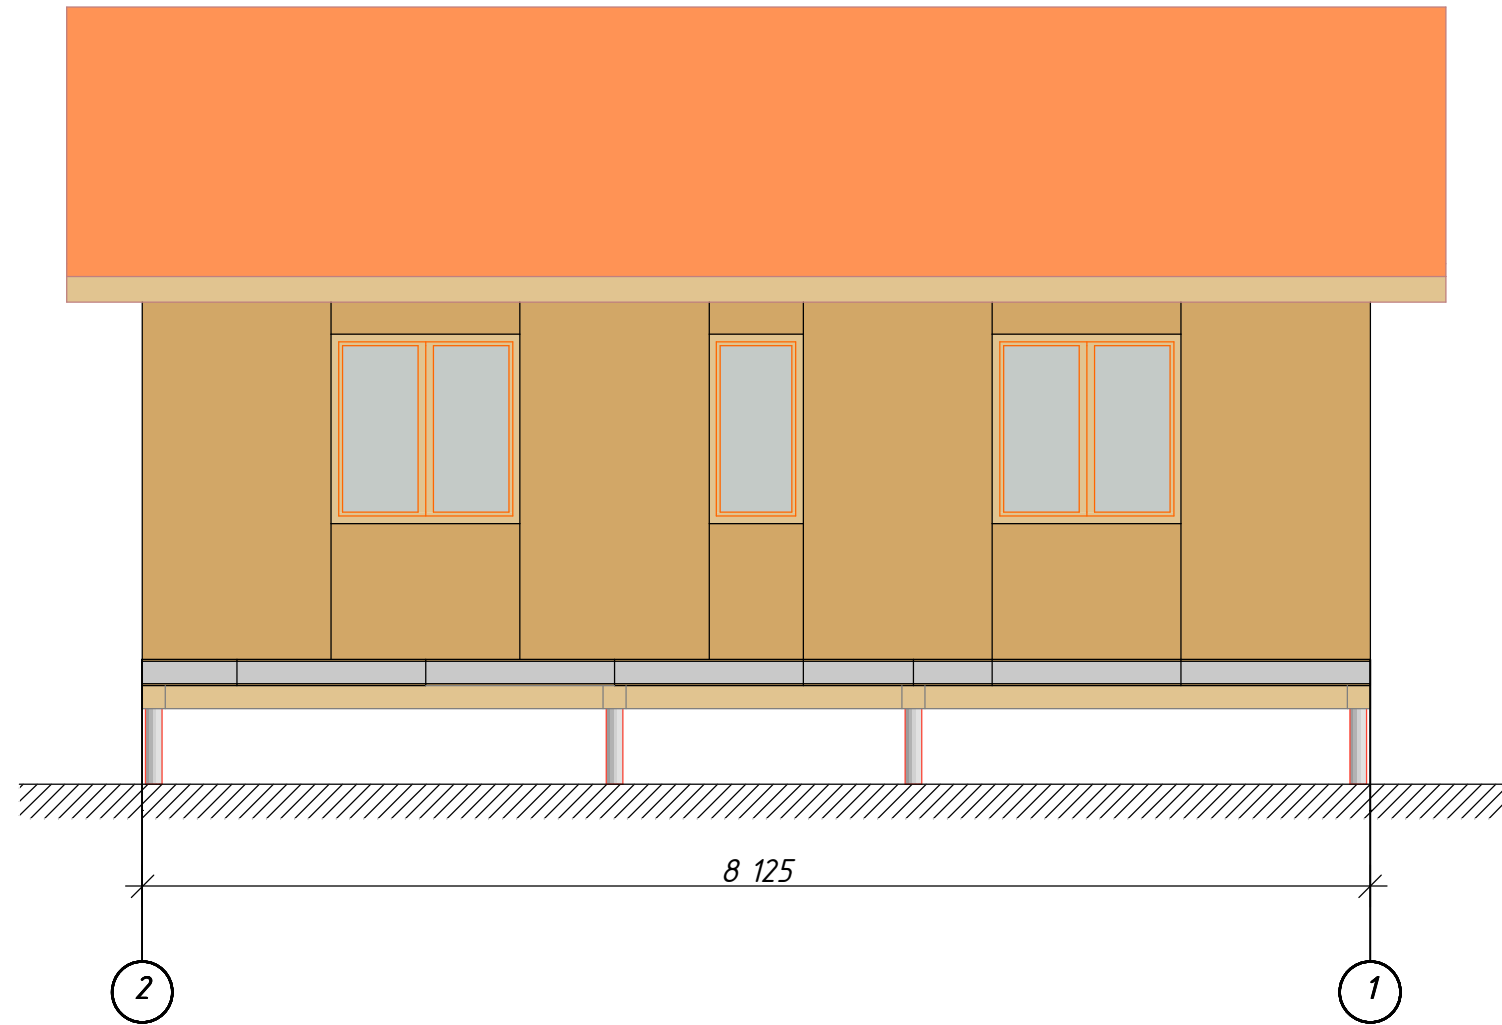


Согласовано			

Инов. № подл.	Подп. и дата	Взам. инов. №

						002-П-АР			
						SIP 51-46-35			
						Жилой дом	Стадия	Лист	Листов
							П	3	
						Фасад 2-1	www.rost-sip.ru		


Изм.	Кол.уч.	Лист	№Док.	Подп.	Дата

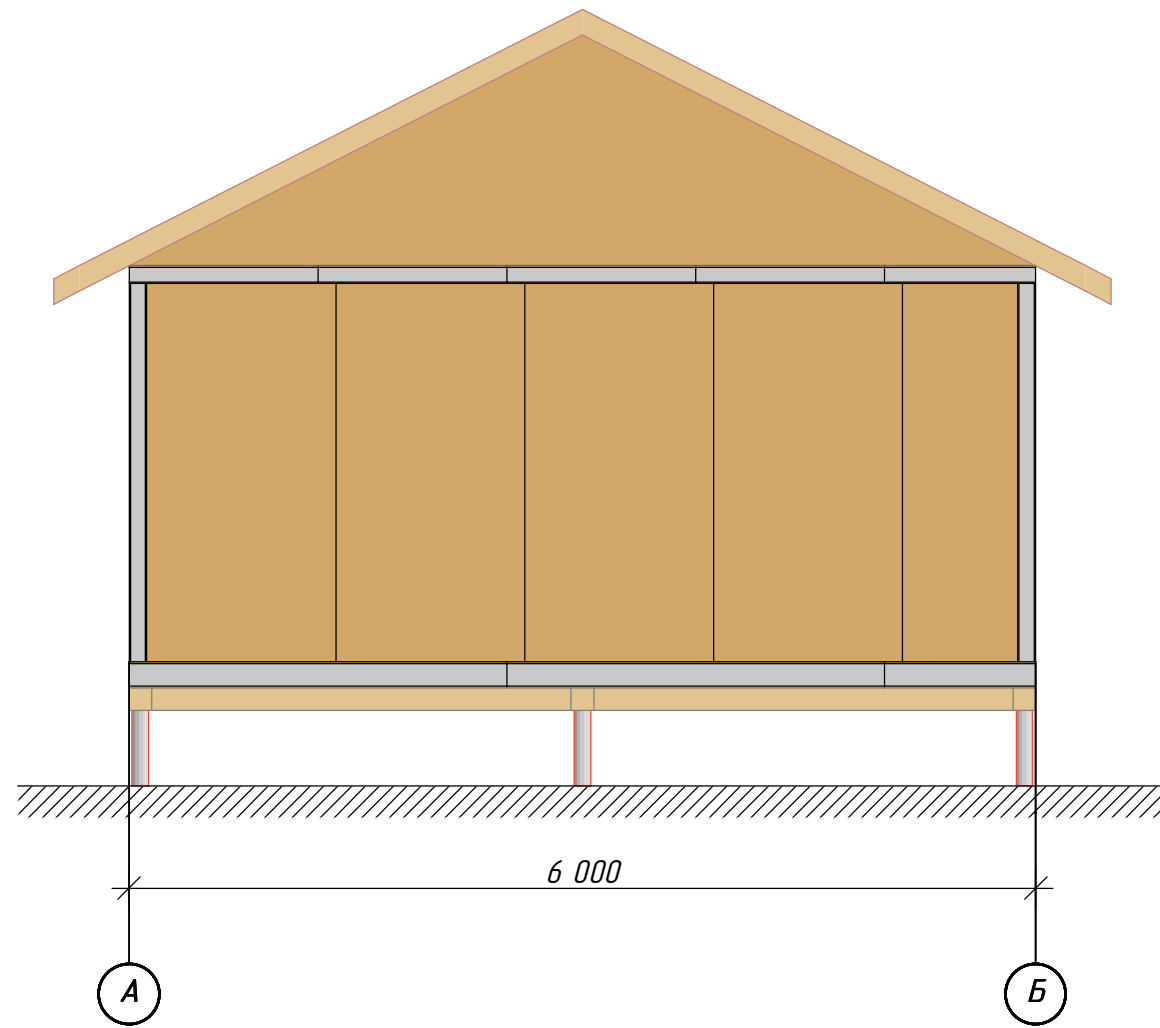

Согласовано				

Инва. № подл.	Подп. и дата	Взам. инв. №


						002-П-АР			
						SIP 51-46-35			
Изм.	Кол.уч.	Лист	№Док.	Подп.	Дата	Жилой дом	Стадия	Лист	Листов
							П	4	
						Фасад А-Б	www.rost-sip.ru		

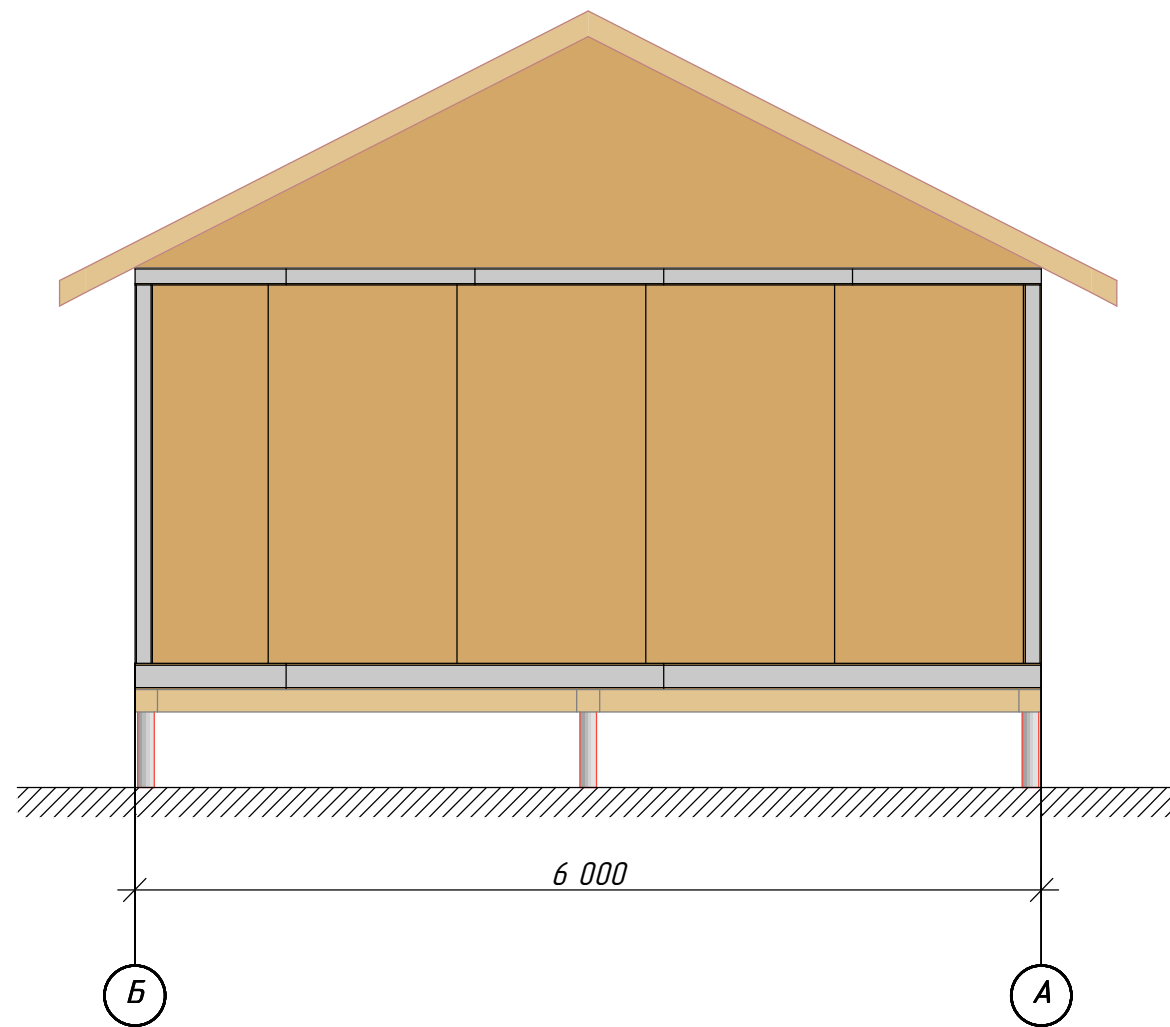

Согласовано				


Инва. № подл.	Подп. и дата	Взам. инв. №

						002-П-АР			
						SIP 51-46-35			
Изм.	Кол.уч.	Лист	№Док.	Подп.	Дата	Жилой дом	Стадия	Лист	Листов
							П	5	
						Фасад Б-А	www.rost-sip.ru		

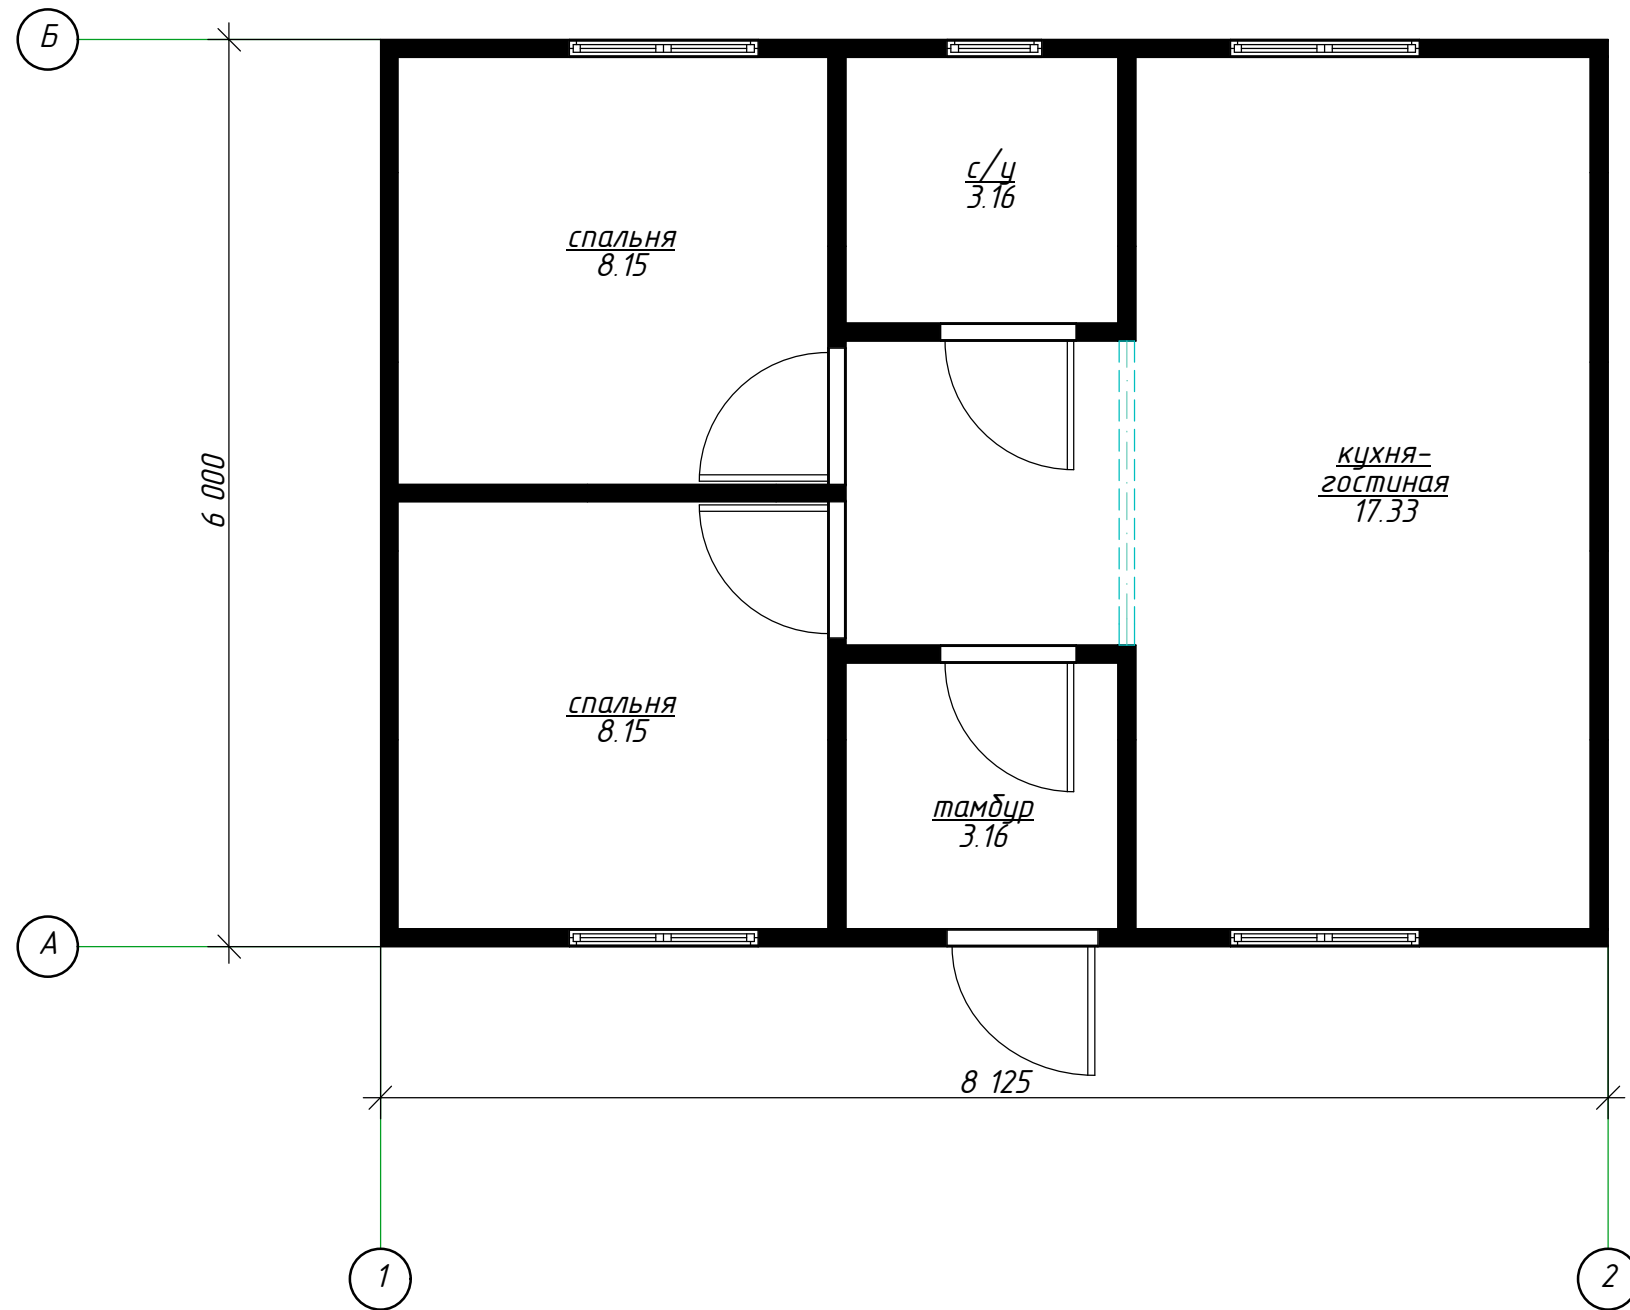


Согласовано				
Инва. № подл.	Подп. и дата	Взам. инв. №		

						002-П-АР			
						SIP 51-46-35			
Изм.	Кол.уч.	Лист	№Док.	Подп.	Дата	Жилой дом	Стадия	Лист	Листов
							П	5	
						План 1-го этажа на отм. 1,000	www.rost-sip.ru		

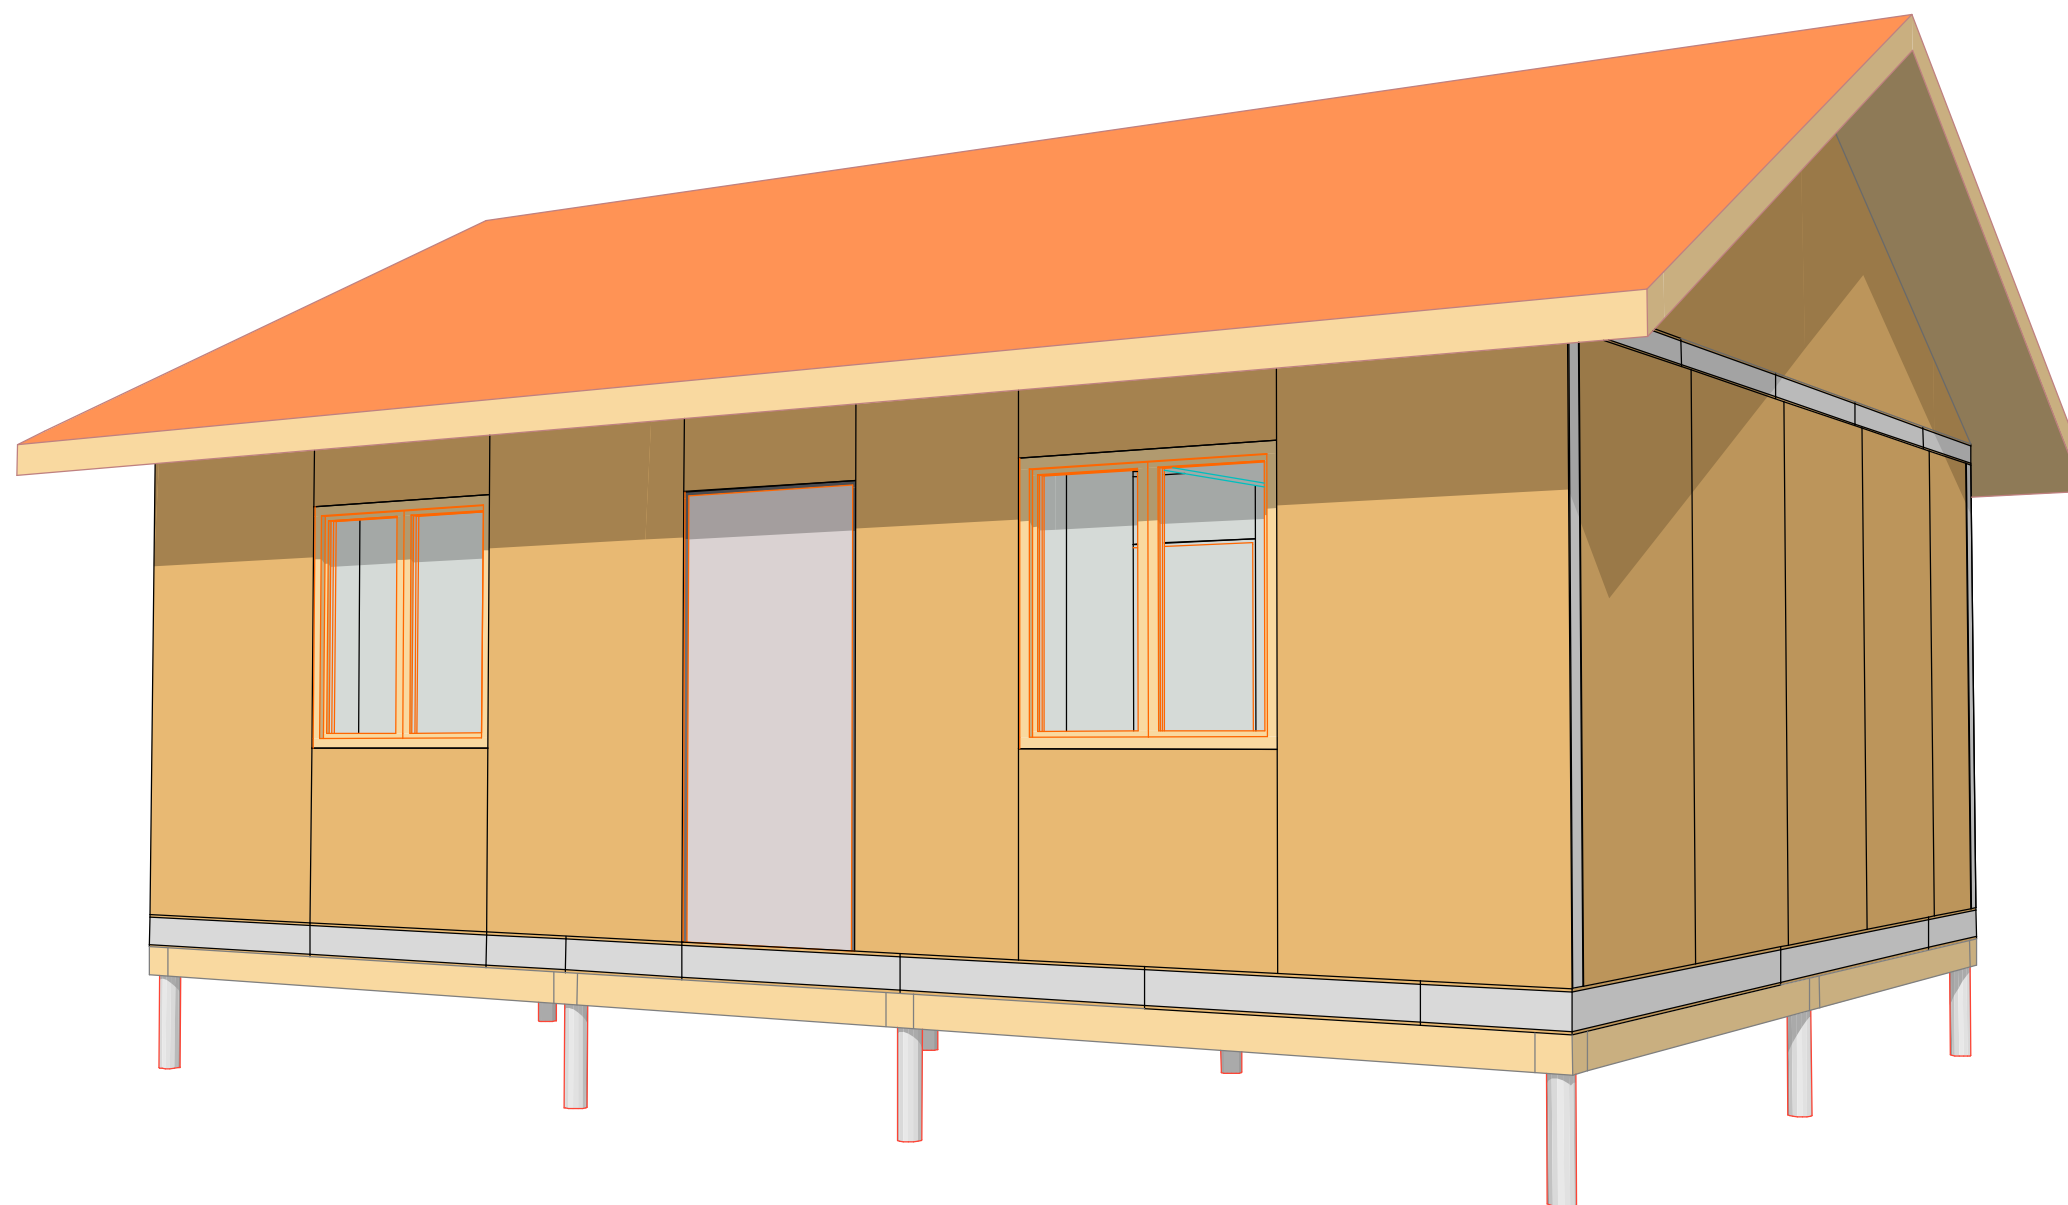

Согласовано				
Инов. № подл.				
Подп. и дата				
Взам. инов. №				

						002-П-АР			
						SIP 51-46-35			
Изм.	Коп.уч.	Лист	№Док.	Подп.	Дата	Жилой дом	Стадия	Лист	Листов
							П	12	
						Перспектива 1	www.rost-sip.ru		

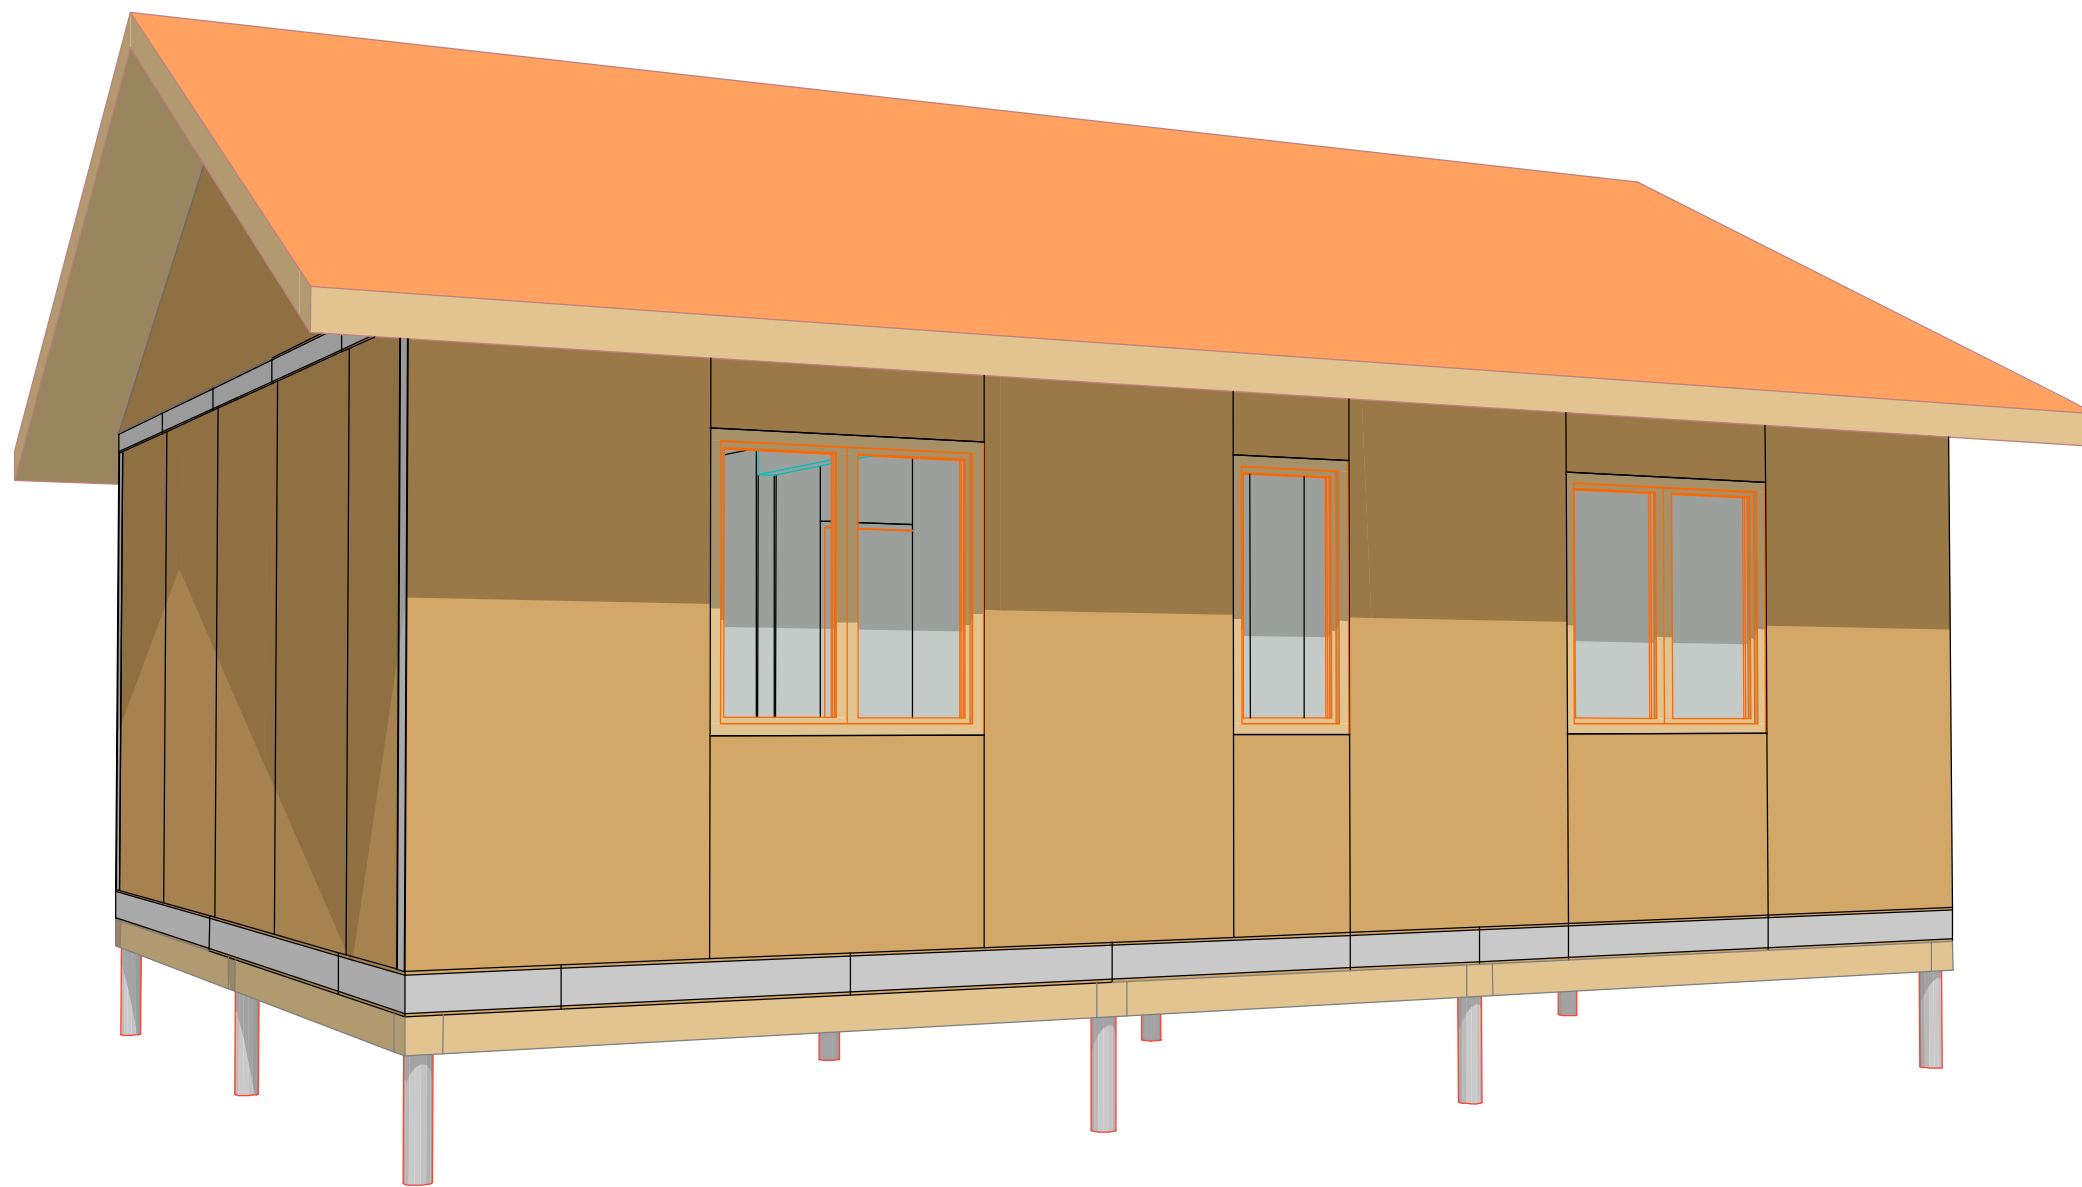

Согласовано				
Инов. № подл.				
Подп. и дата				
Взам. инов. №				

						002-П-АР			
						SIP 51-46-35			
Изм.	Кол.уч.	Лист	№Док.	Подп.	Дата	Жилой дом	Стадия	Лист	Листов
							П	13	
						Перспектива 2	www.rost-sip.ru		