




Жилой дом 7500x7500

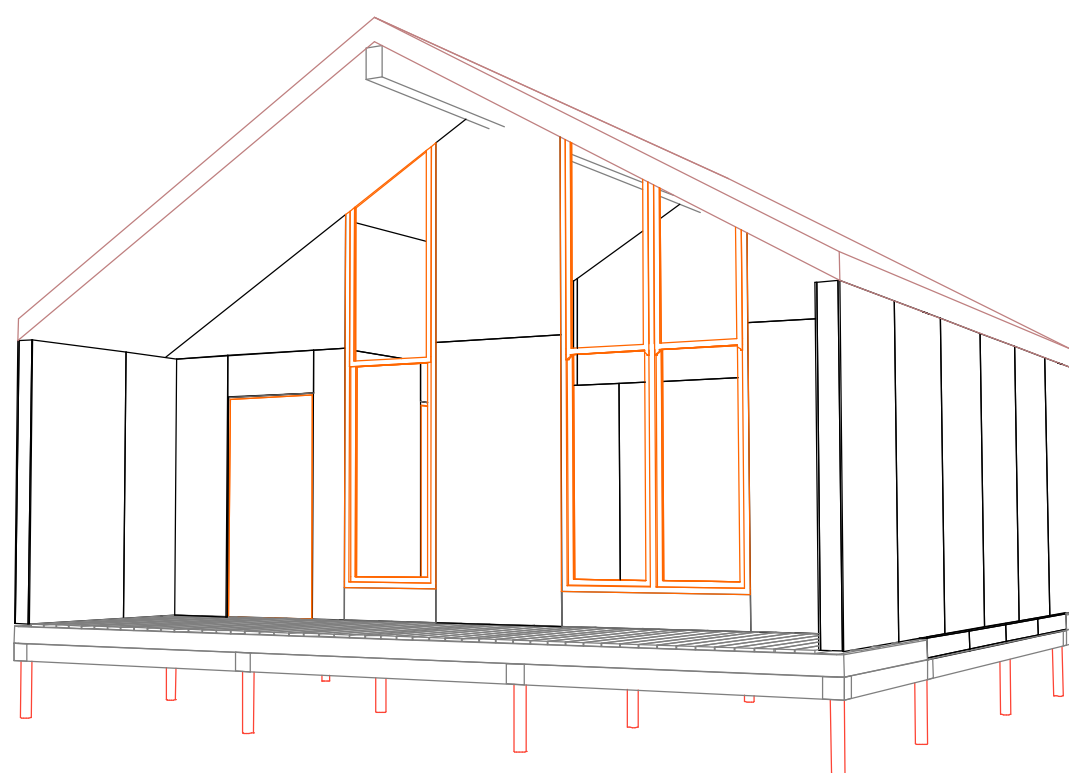

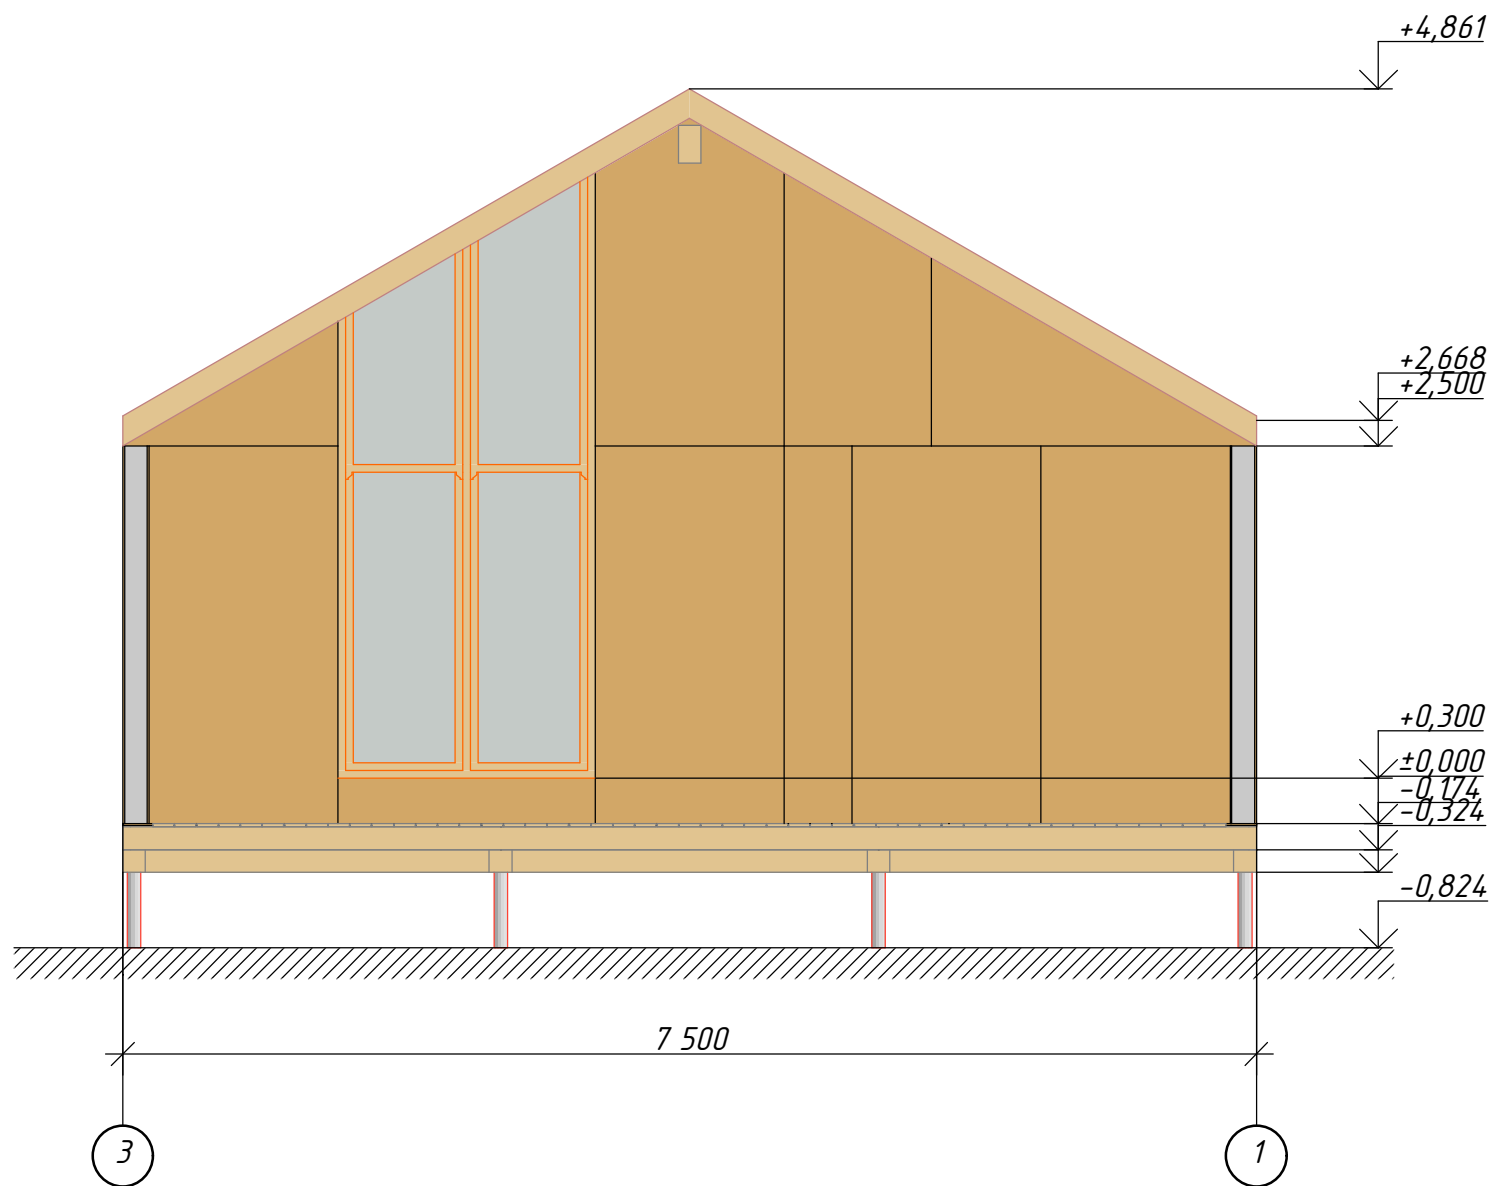


Согласовано				
Инов. № подл.	Подп. и дата	Взам. инв. №		

						002-П-АР			
						Жилой дом 56,25 м2			
Изм.	Кол.уч.	Лист	№Док.	Подп.	Дата		Стадия	Лист	Листов
						7500x7500	П	3	
						Фасад 3-1	www.rost-sip.ru		

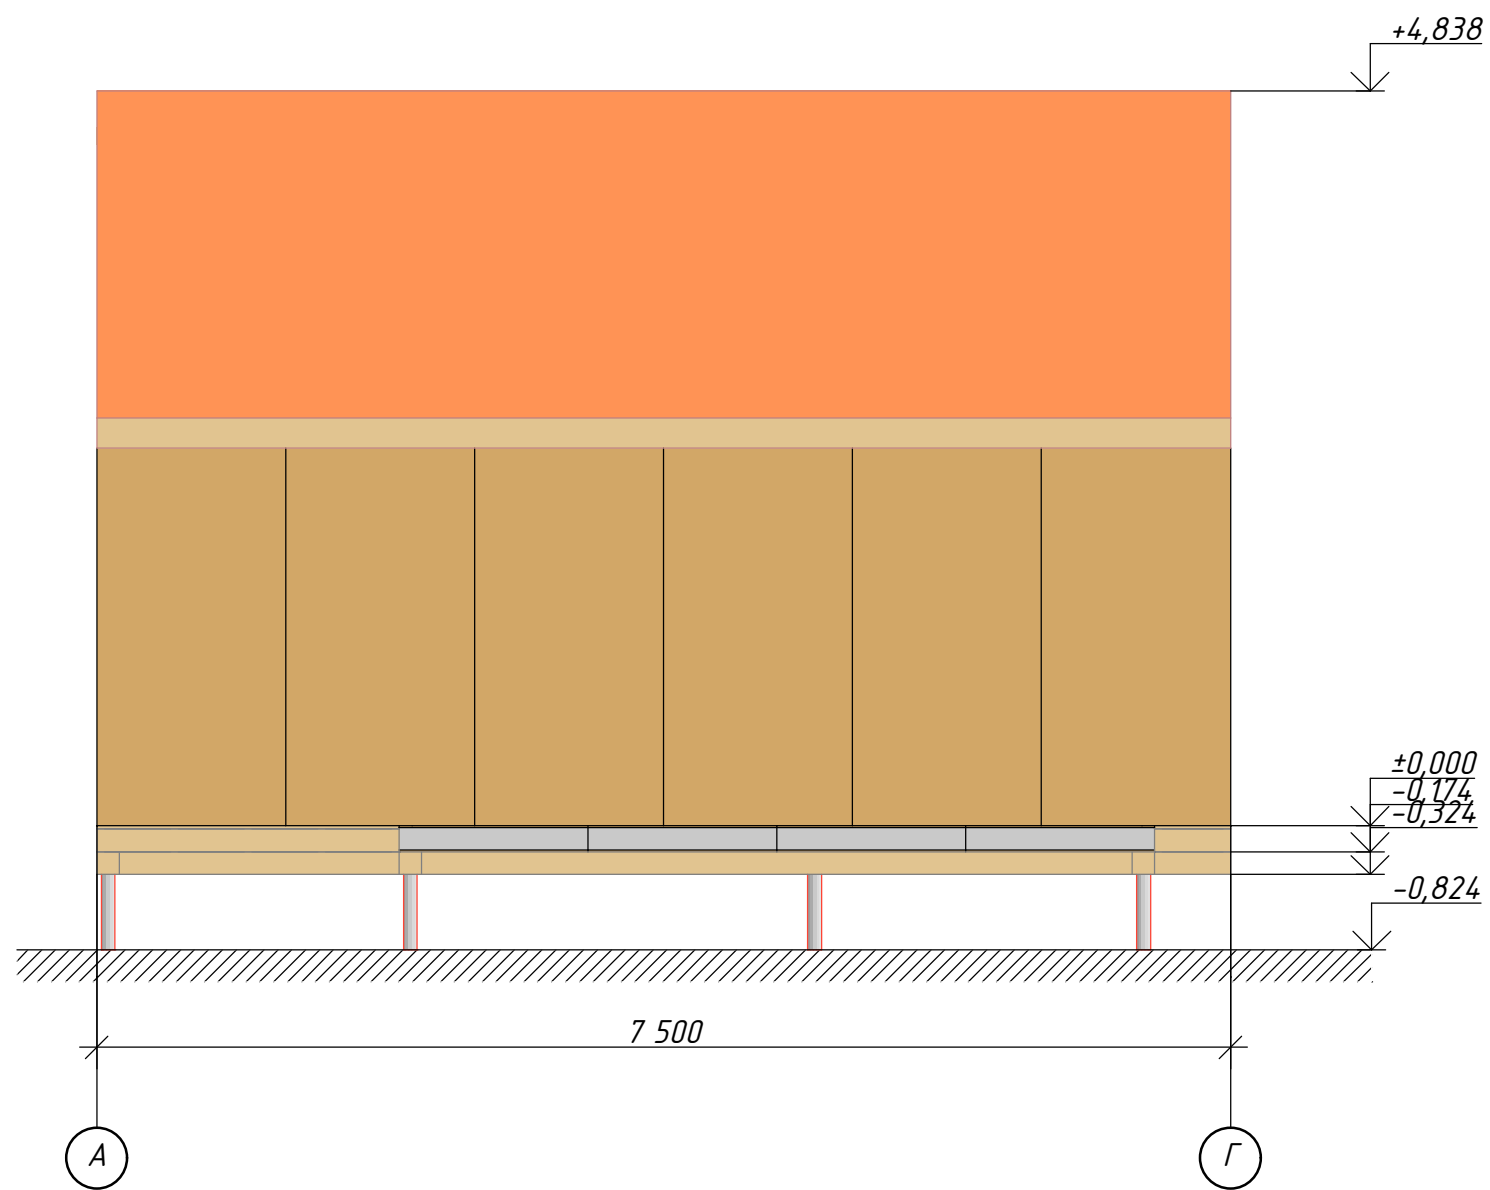


Согласовано				
Инов. № подл.	Подп. и дата	Взам. инв. №		

						002-П-АР			
						Жилой дом 56,25 м2			
Изм.	Кол.уч.	Лист	№Док.	Подп.	Дата	7500x7500	Стадия	Лист	Листов
							П	4	
						Фасад А-Г	www.rost-sip.ru		

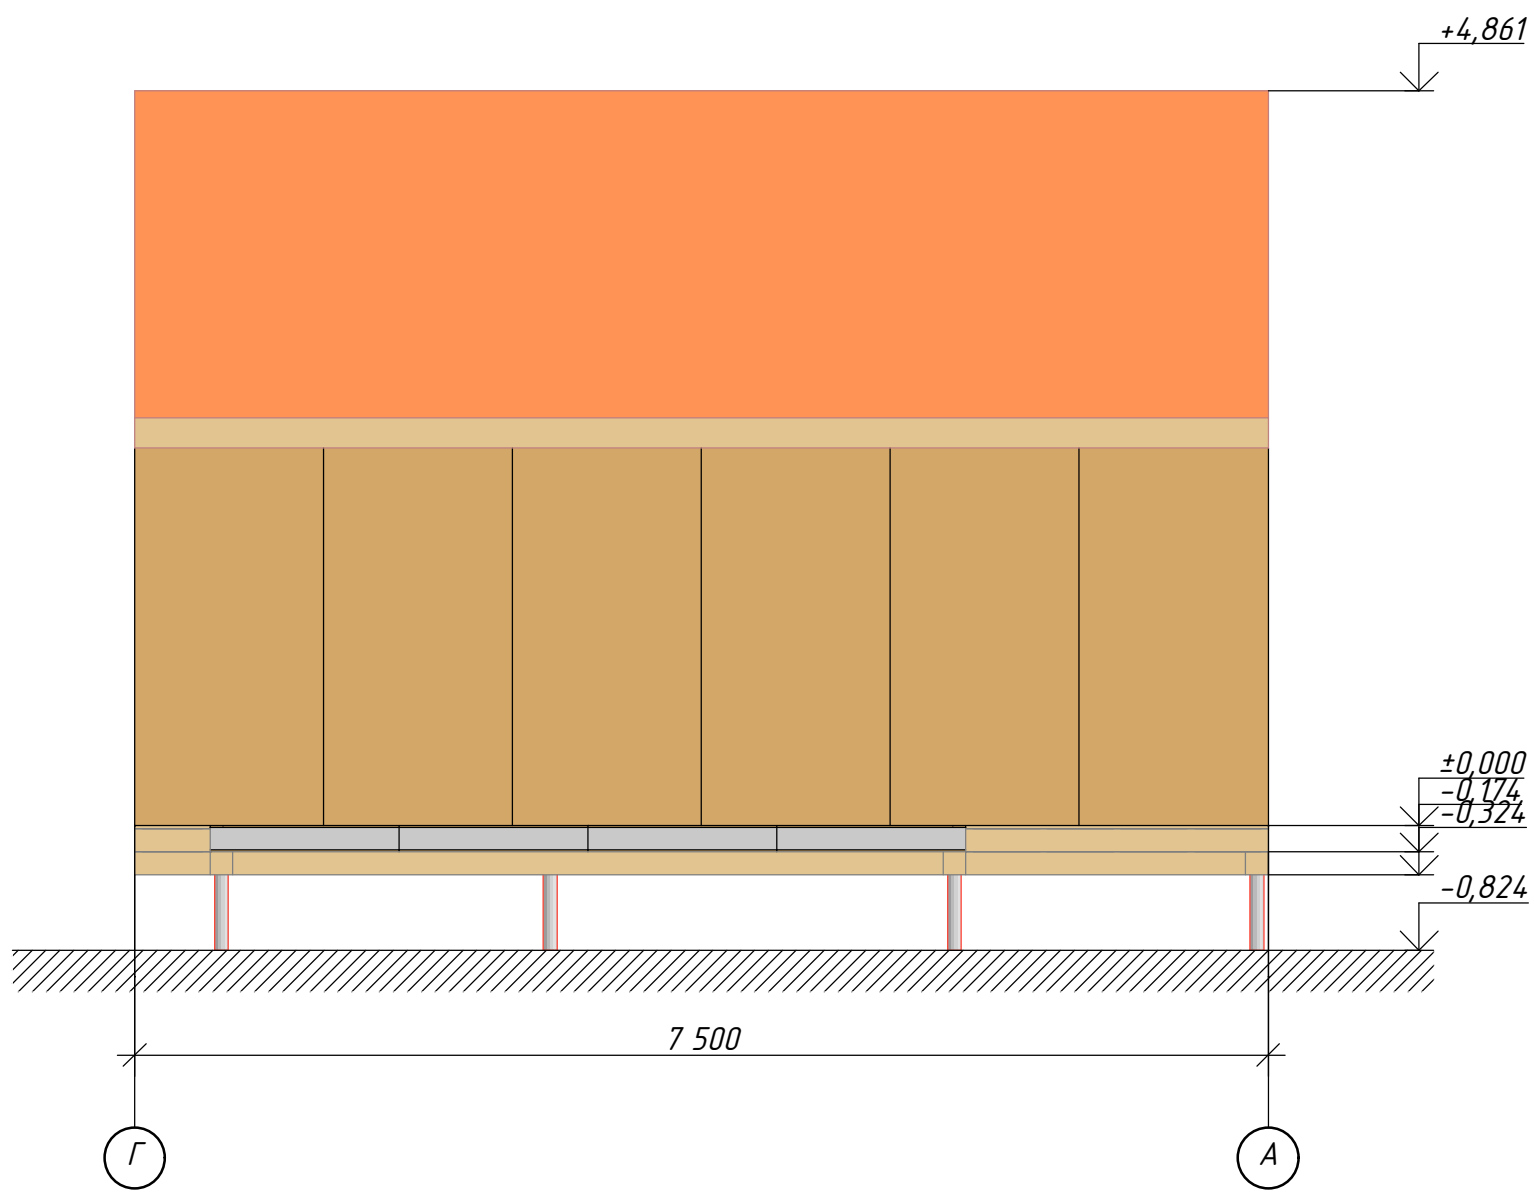

Согласовано				
Инов. № подл.	Подп. и дата	Взам. инв. №		

						002-П-АР			
						Жилой дом 56,25 м2			
Изм.	Кол.уч.	Лист	№Док.	Подп.	Дата		Стадия	Лист	Листов
						7500x7500	П	5	
						Фасад Г-А	www.rost-sip.ru		

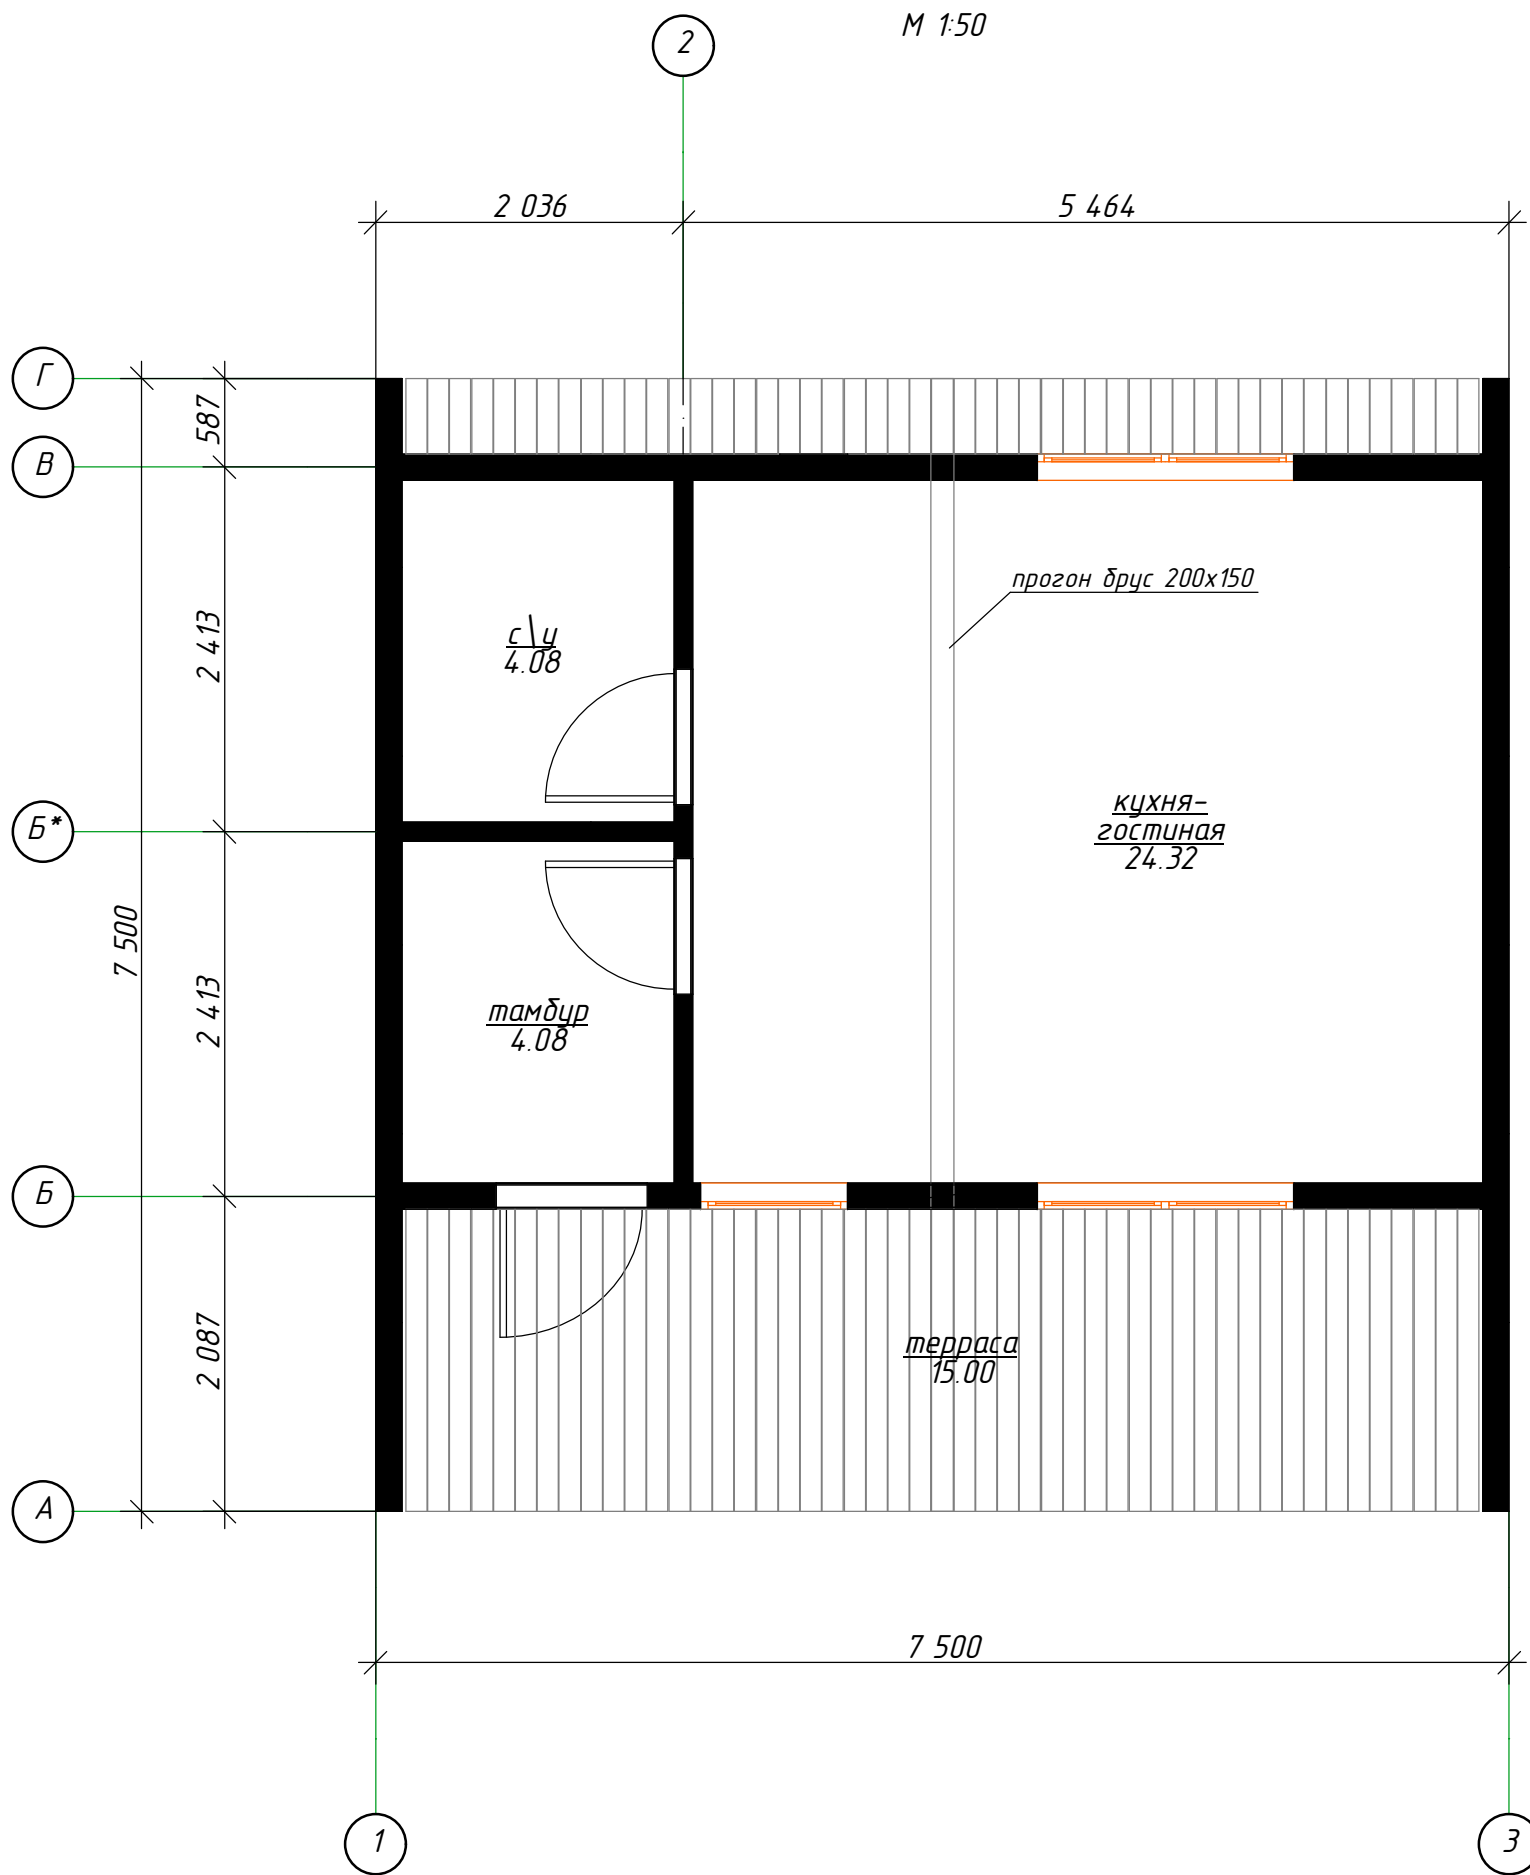

Согласовано	

Инов. № подл.	Подп. и дата	Взам. инв. №

						002-П-АР			
						Жилой дом 56,25 м2			
Изм.	Кол.уч.	Лист	№Док.	Подп.	Дата	7500x7500	Стадия	Лист	Листов
							П	6	
						План 1-го этажа на отм. 1,000	www.rost-sip.ru		

