



*Жилой дом 7500x7500
с мансардой*



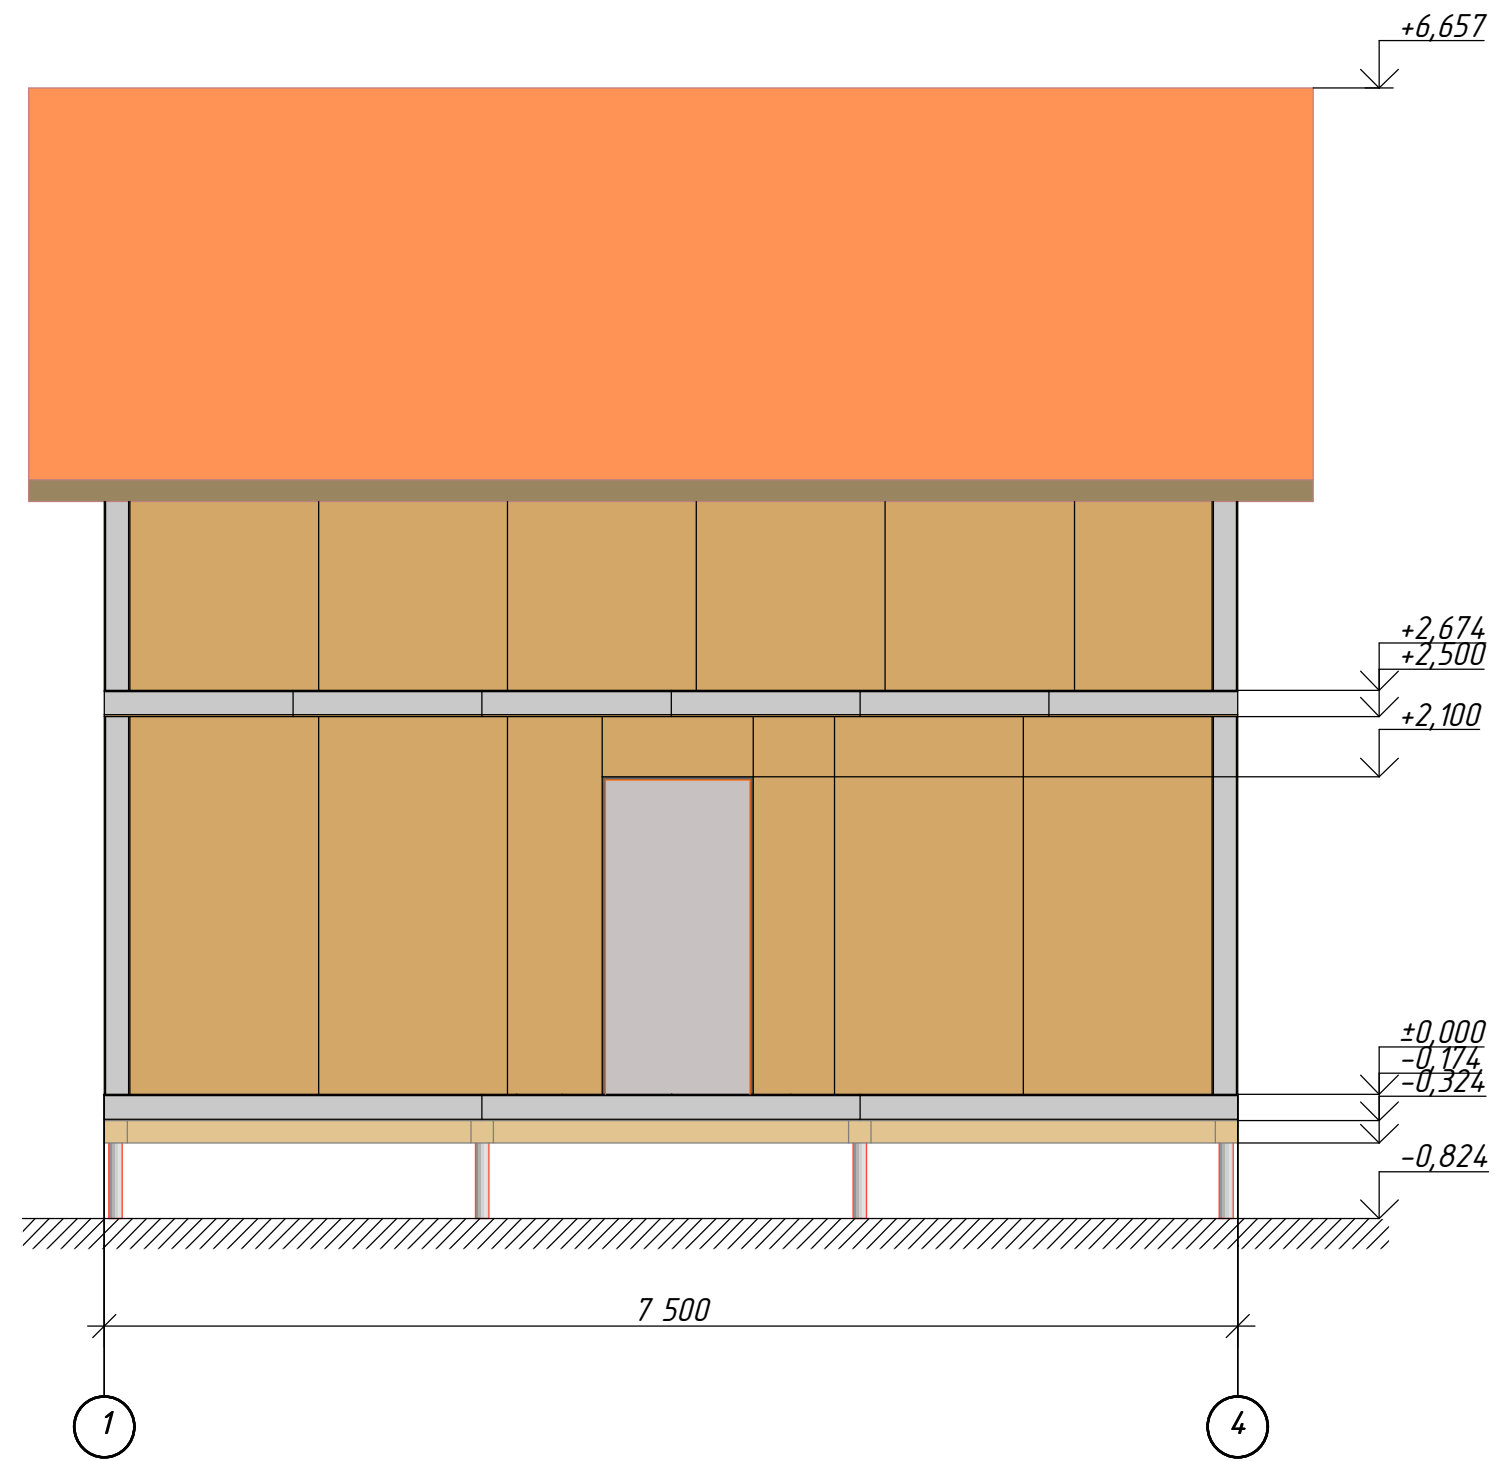


Согласовано				
Изм. № подл.	Подп. и дата	Взам. инв. №		

						002-П-АР			
						Жилой дом			
							Стадия	Лист	Листов
							П	2	
						Фасад 1-4		www.rost-sip.ru	

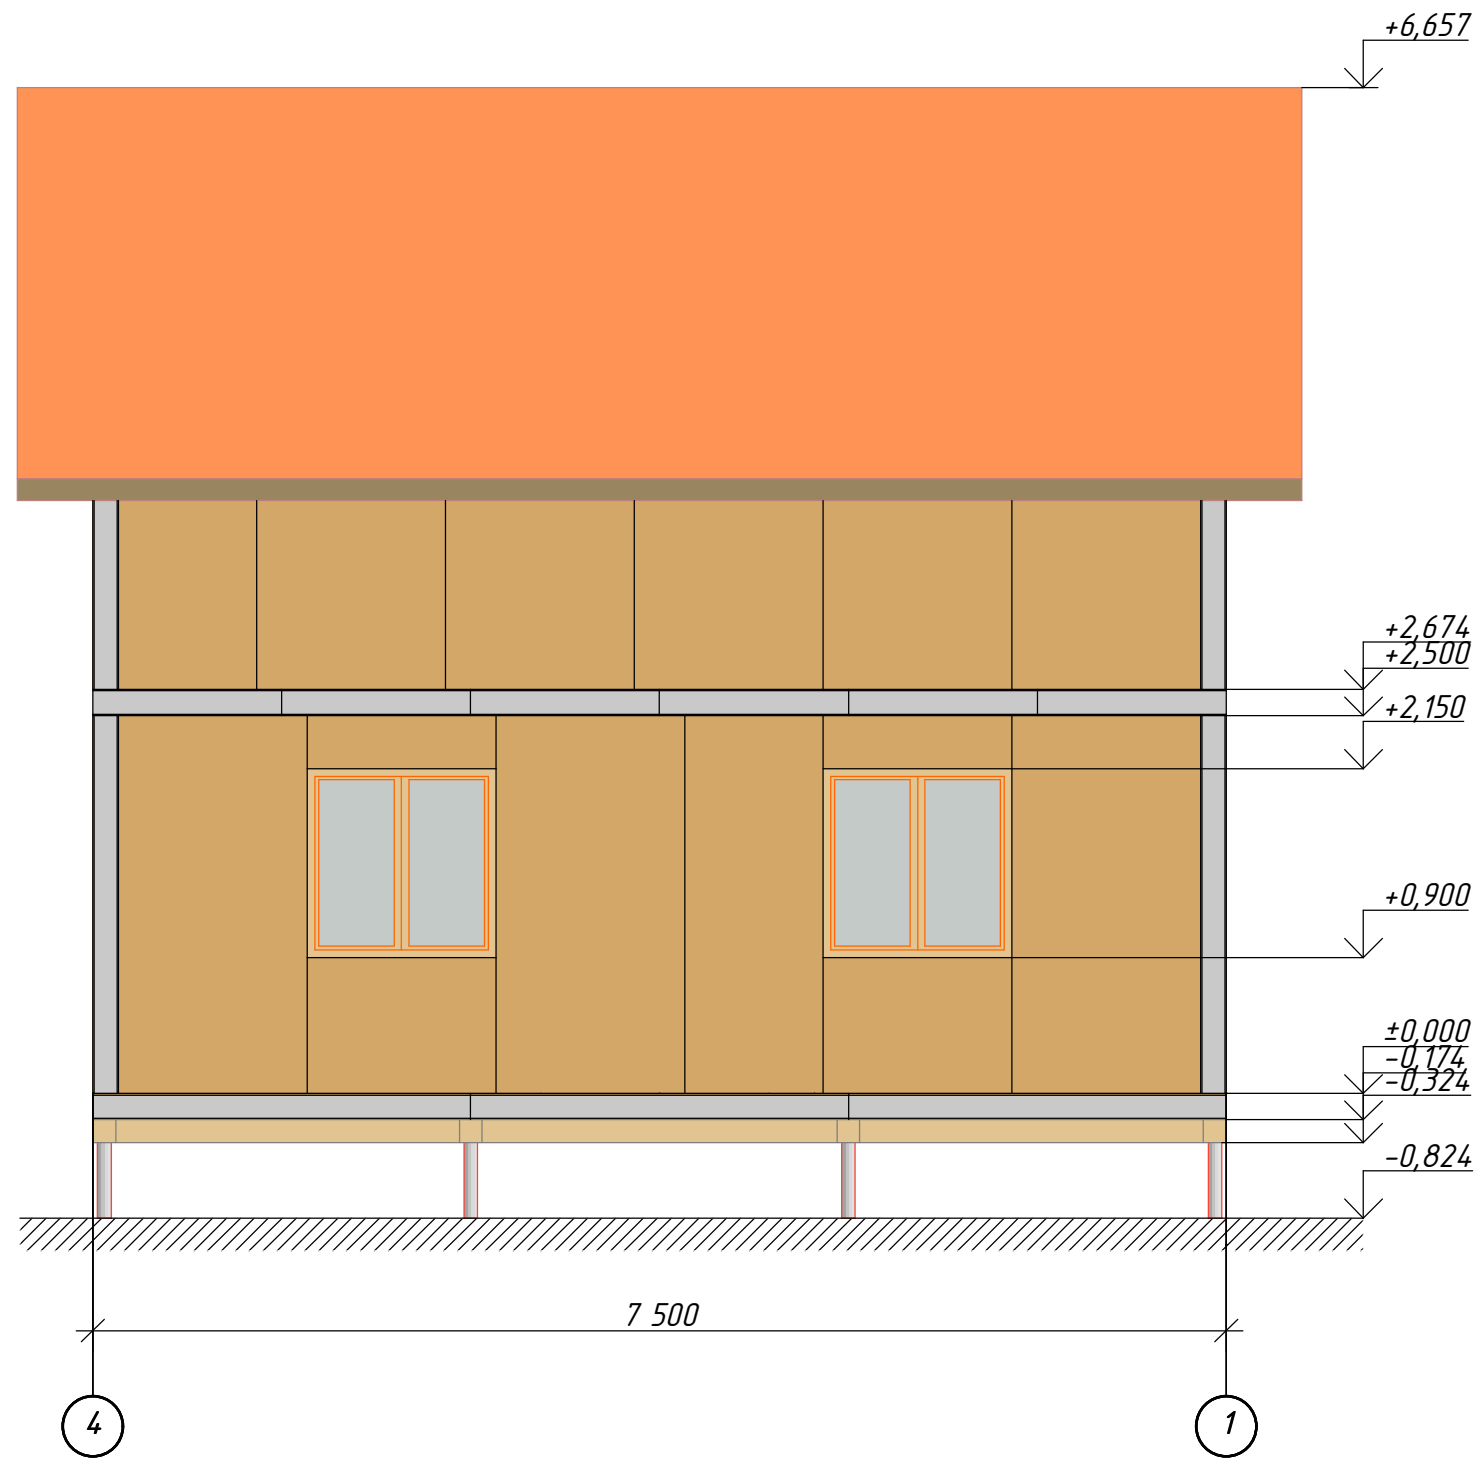

Согласовано				
Изм. № подл.	Подп. и дата	Взам. инв. №		


						002-П-АР			
						Жилой дом			
							Стадия	Лист	Листов
							П	3	
						Фасад 4-1		www.rost-sip.ru	

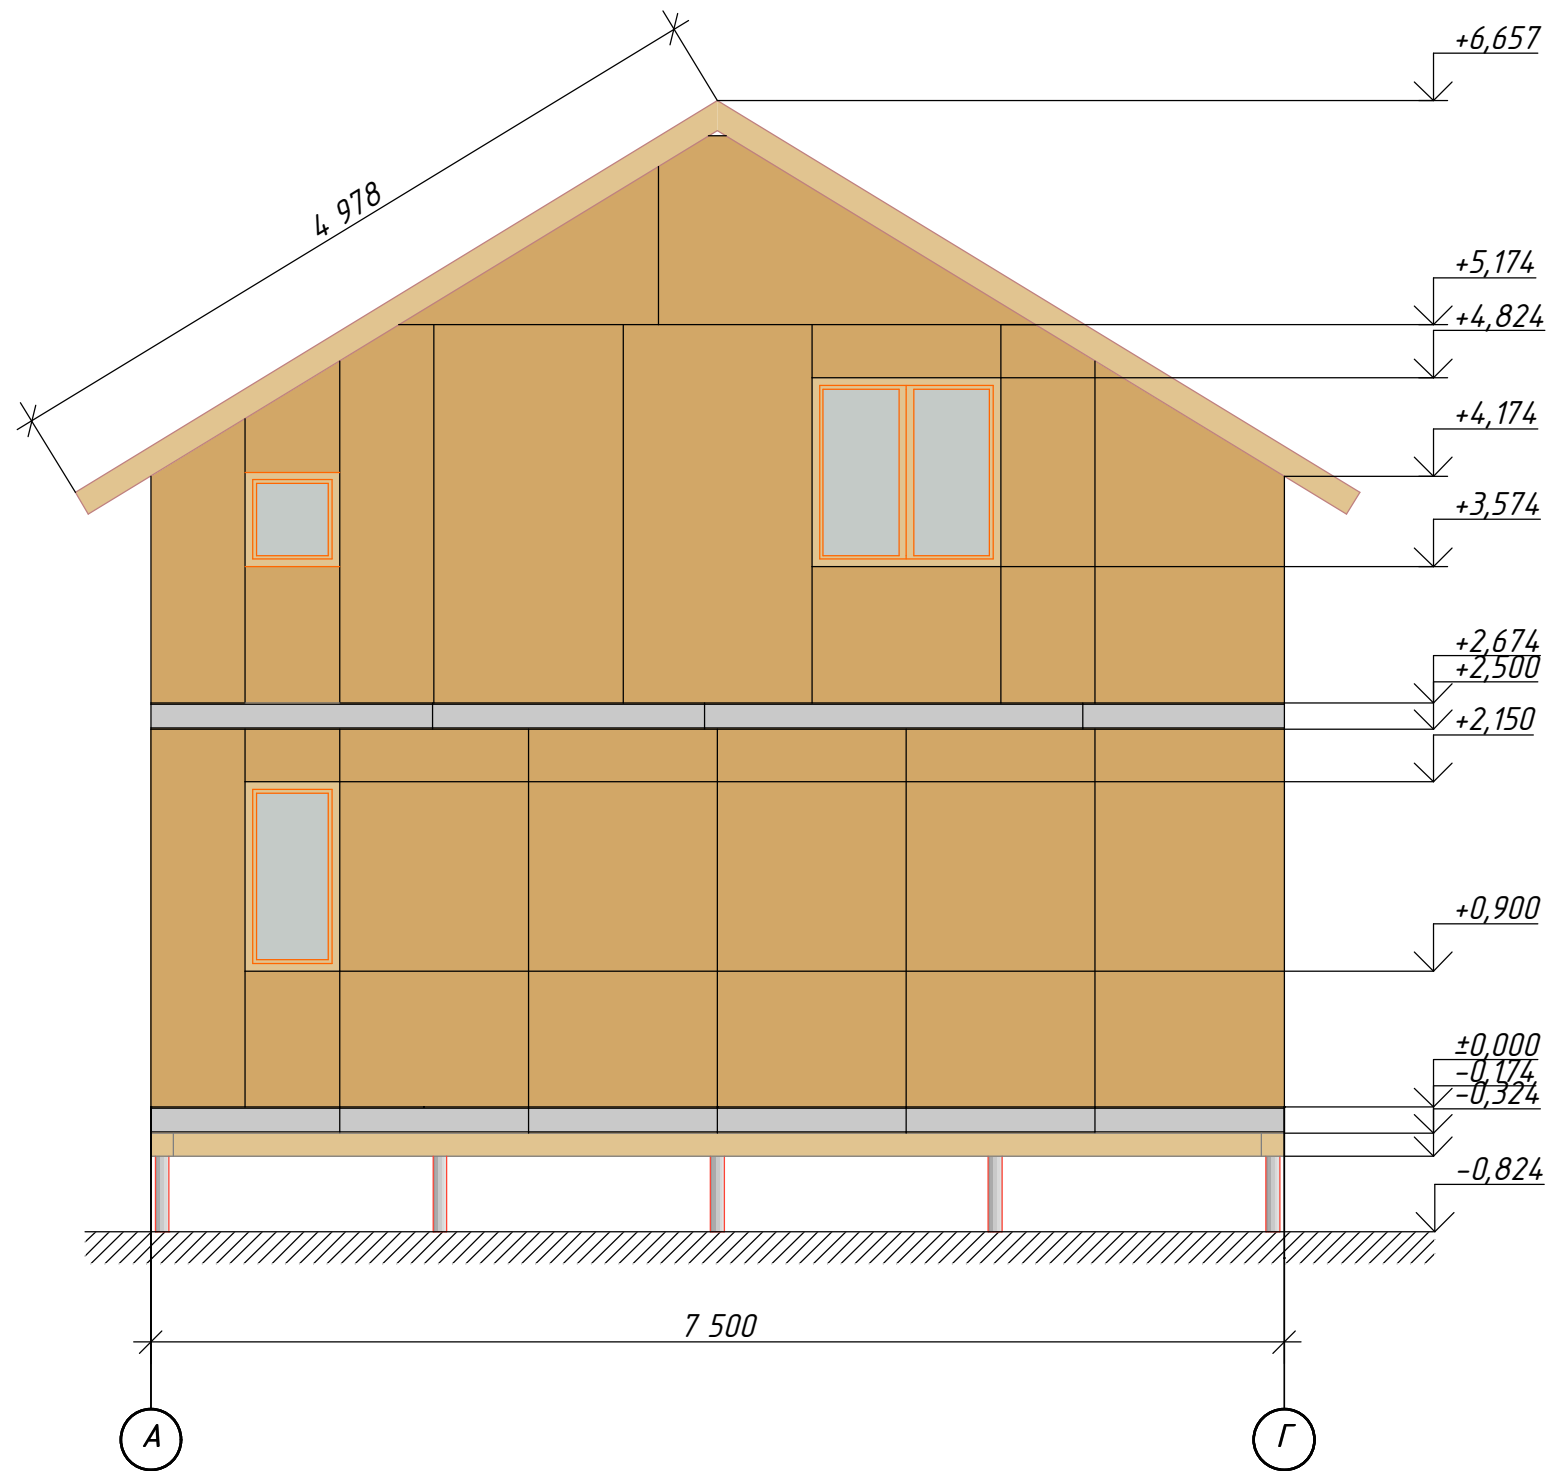

Согласовано				

Инов. № подл.	Подп. и дата	Взам. инв. №


						002-П-АР			
						Жилой дом			
Изм.	Копуч.	Лист	№Док.	Подп.	Дата		Стадия	Лист	Листов
							П	4	
						Фасад А-Г		www.rost-sip.ru	

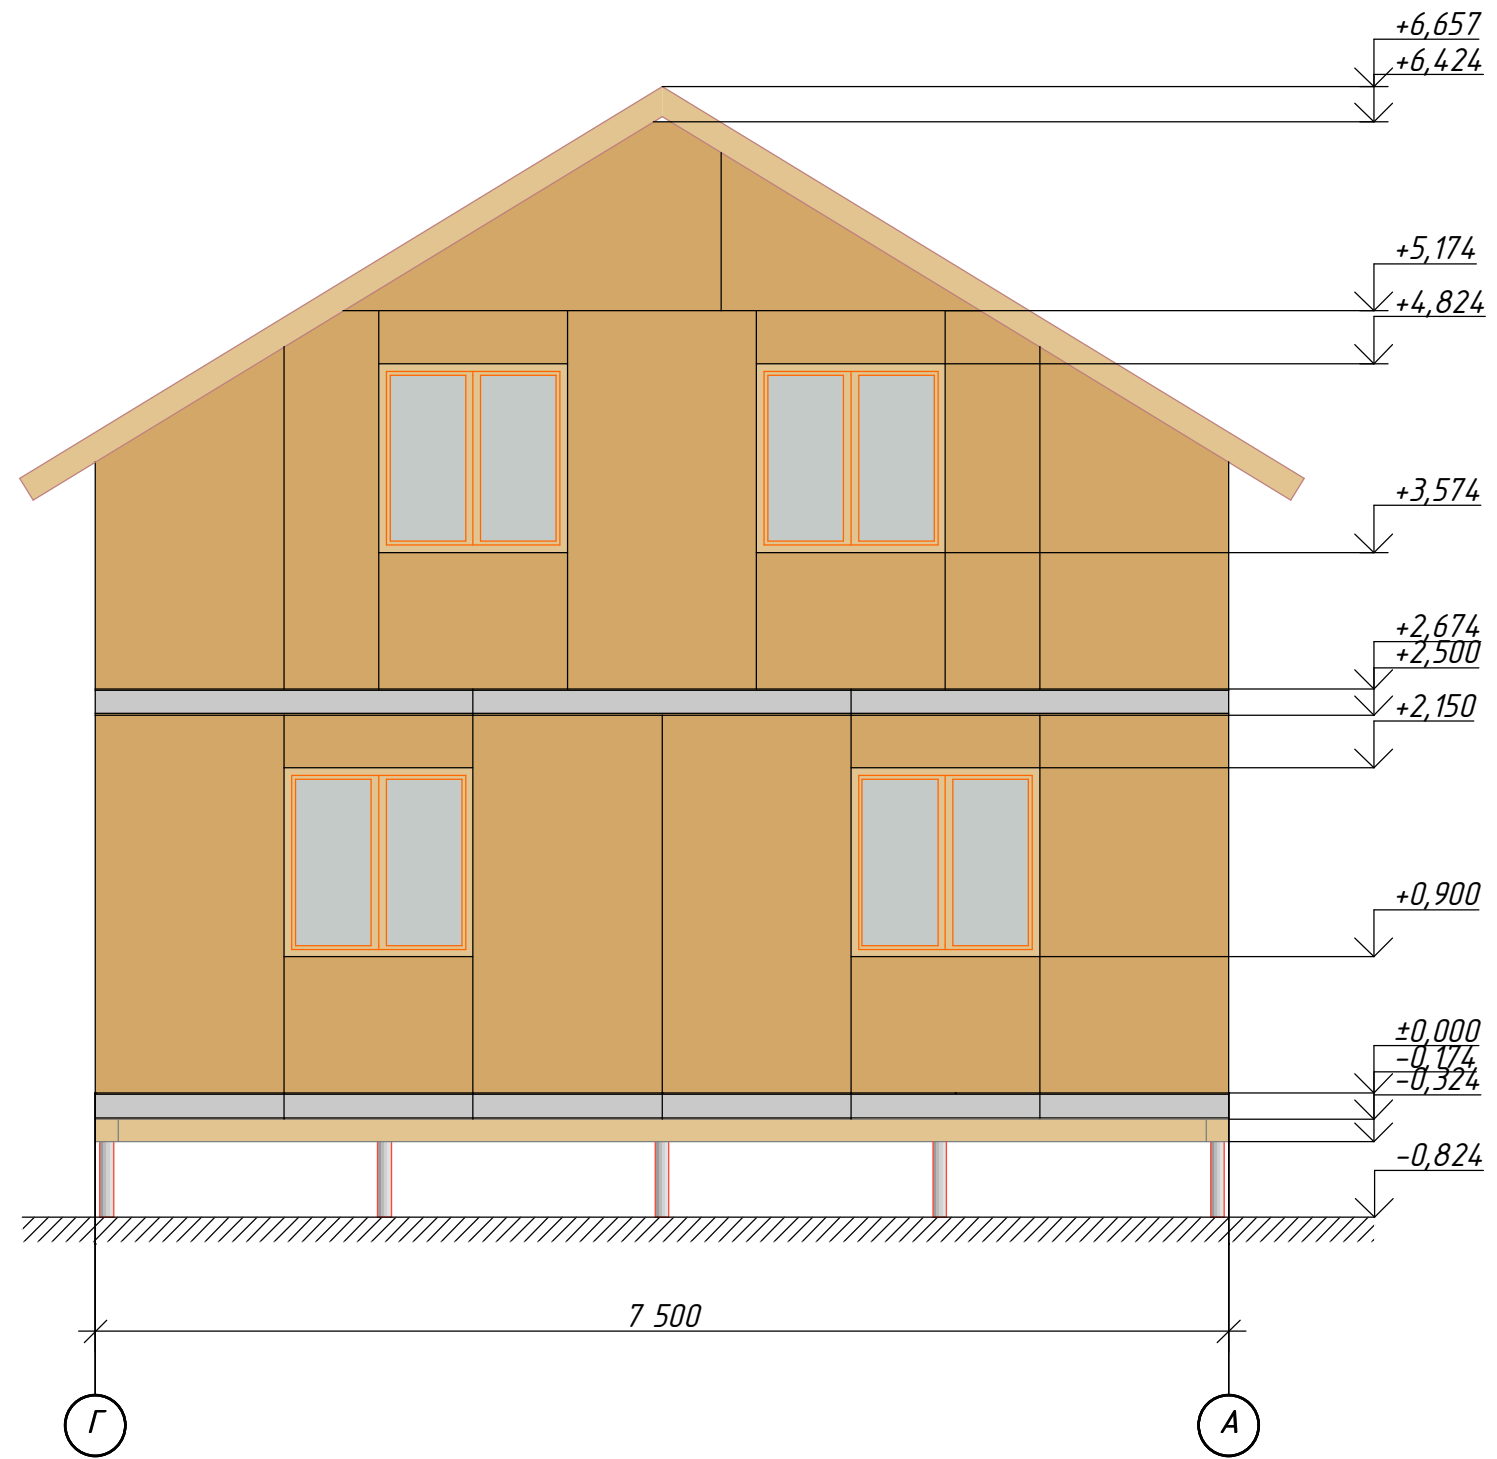

Согласовано				

Инва. № подл.	
Подп. и дата	
Взам. инв. №	

						002-П-АР			
						Жилой дом			
							Стадия	Лист	Листов
							П	5	
						Фасад Г-А		www.rost-sip.ru	

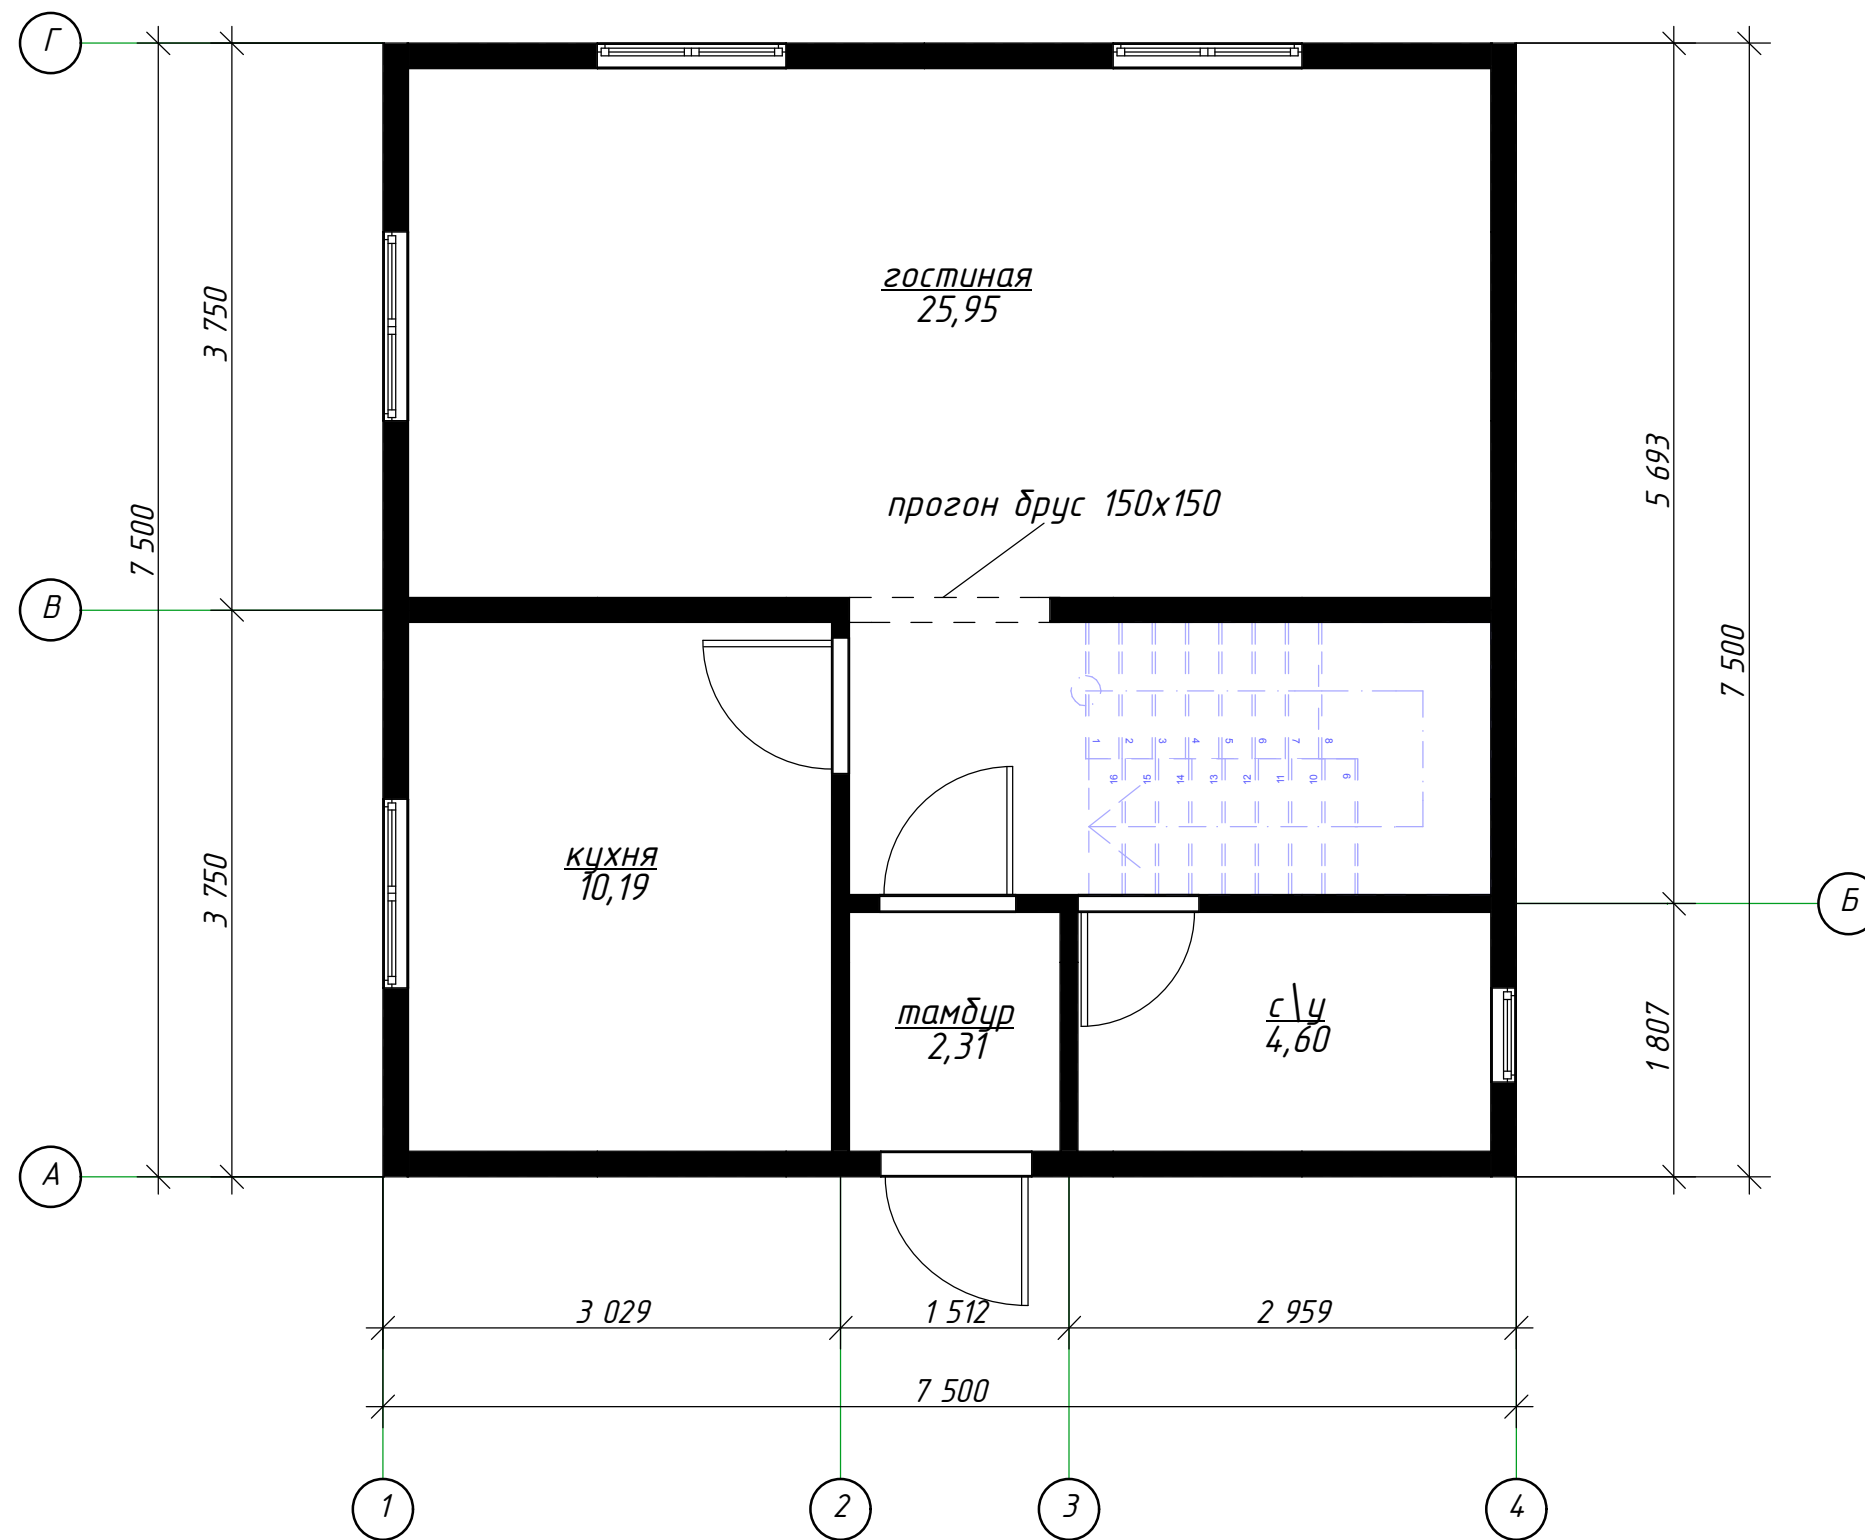


Согласовано	

Инов. № подл.	Подп. и дата	Взам. инв. №

Изм.	Колуч.	Лист	№Док.	Подп.	Дата

002-П-АР		
Жилой дом		
Стадия	Лист	Листов
П	6	
План 1-го этажа на отм. 1,000		www.rost-sip.ru

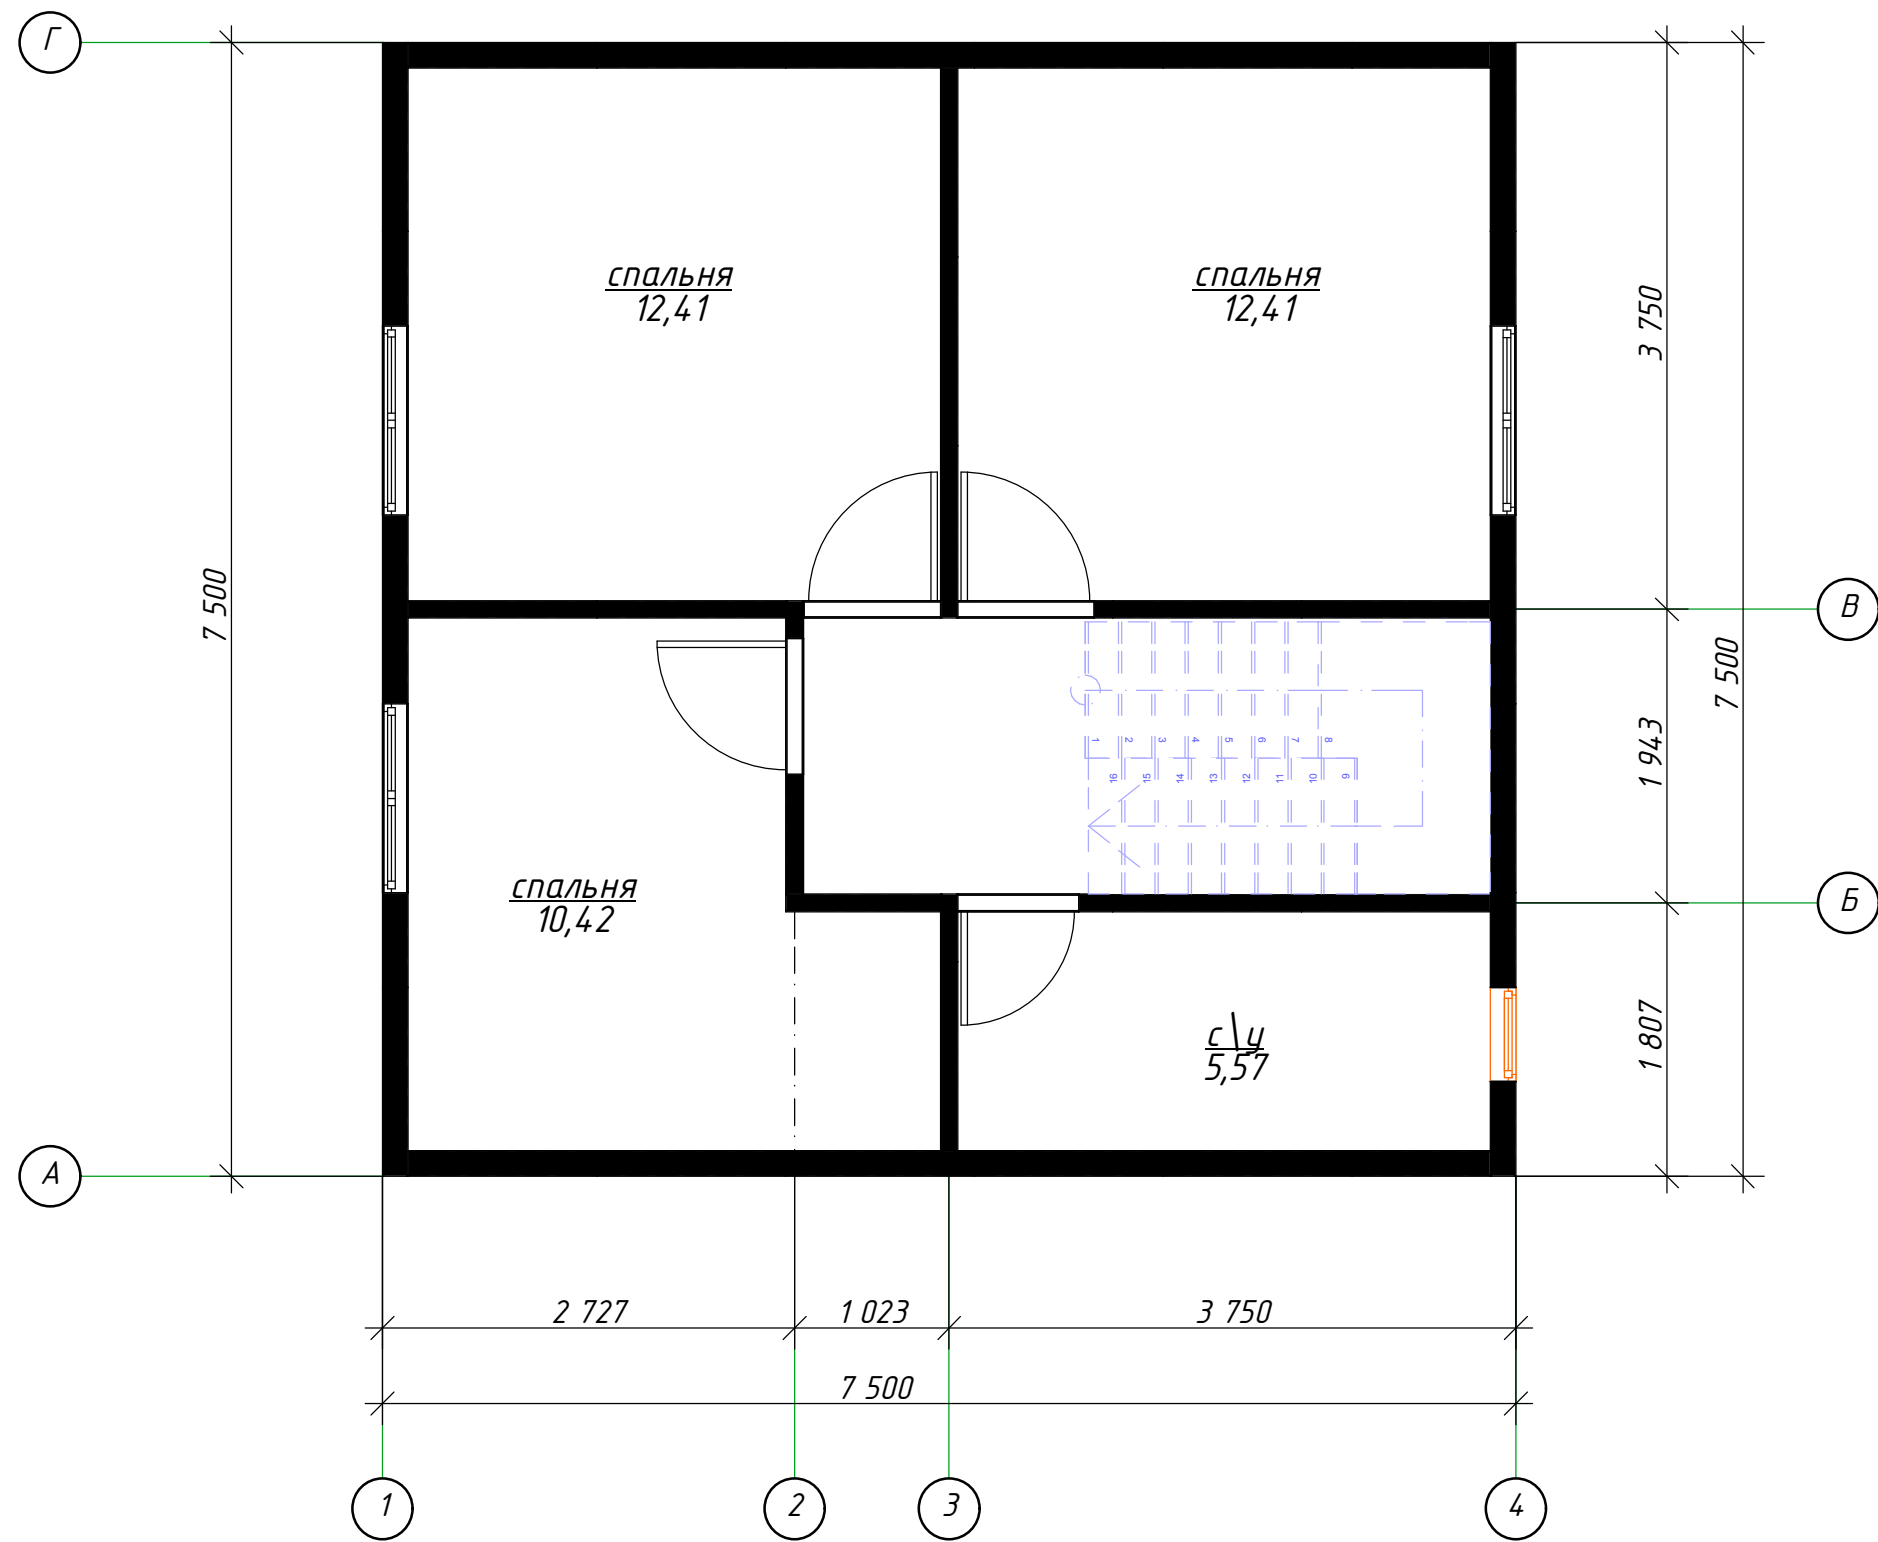


Согласовано	

Инов. № подл.	Подп. и дата	Взам. инв. №

Изм.	Кол.ч.	Лист	№Док.	Подп.	Дата


002-П-АР		
Жилой дом		
Стадия	Лист	Листов
П	7	
План 2-го этажа на отм. 3,974		www.rost-sip.ru

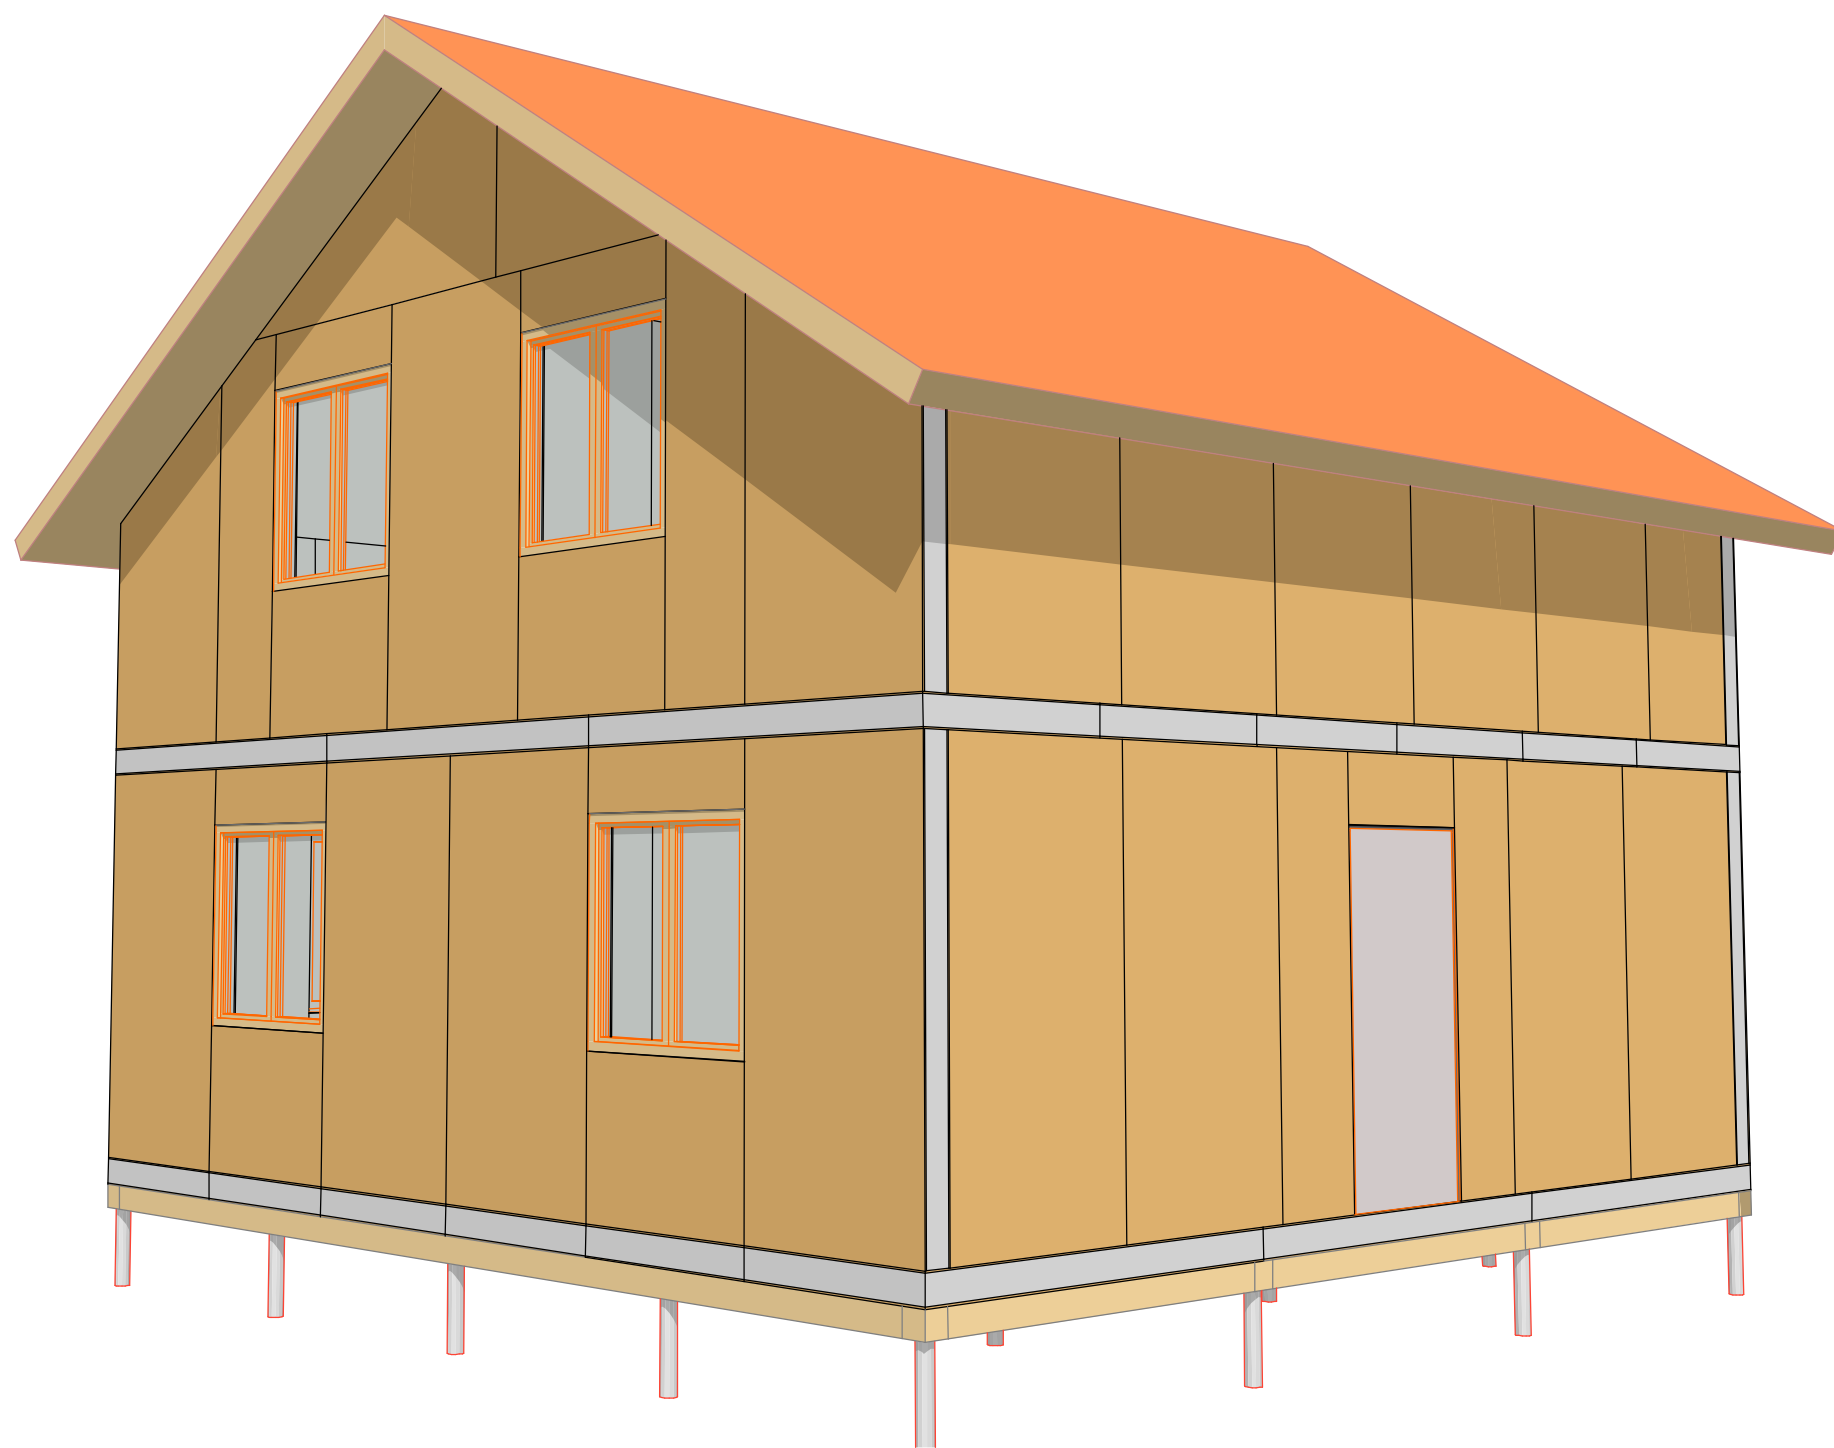

Согласовано				

Инов. № подл.	Подп. и дата	Взам. инов. №

						002-П-АР			
						Жилой дом			
Изм.	Колуч.	Лист	№Док.	Подп.	Дата		Стадия	Лист	Листов
							П	14	
						Перспектива 1	www.rost-sip.ru		

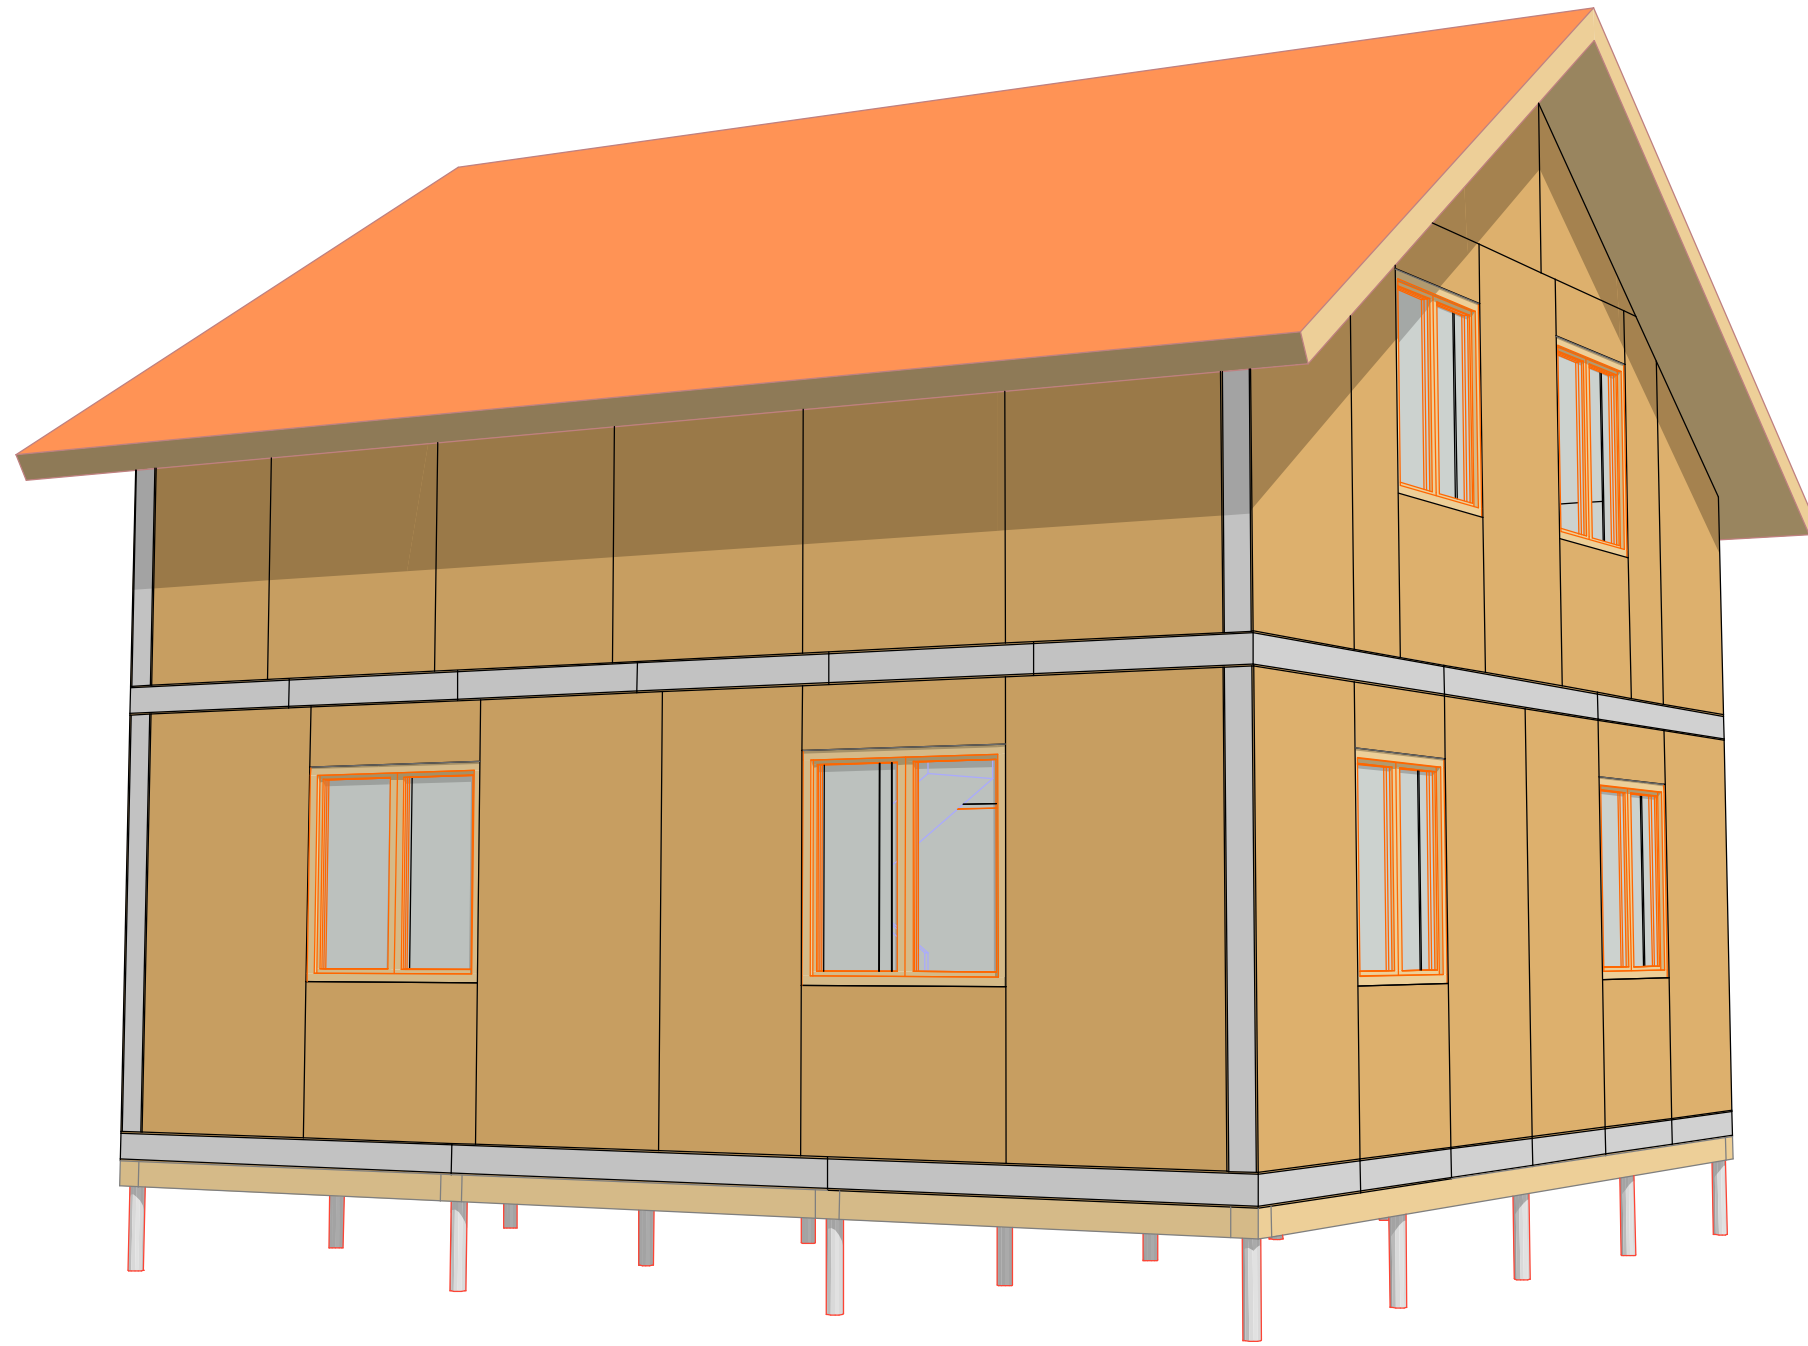

Согласовано

Взам. инв. №

Подп. и дата

Инв. № подл.

						002-П-АР			
						Жилой дом			
							Стадия	Лист	Листов
							П	15	
						Перспектива 2		www.rost-sip.ru	