


*Жилой дом 75 м2*

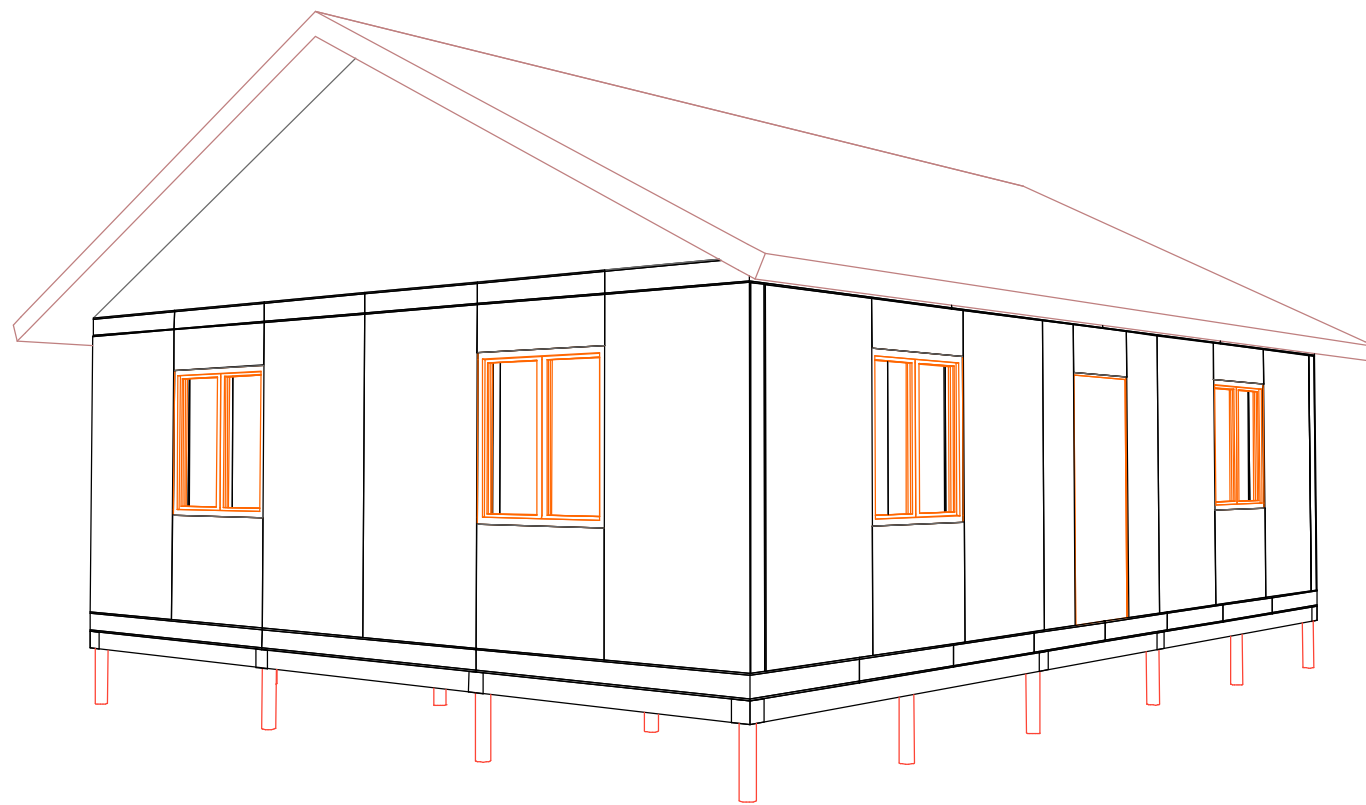




|             |  |  |  |
|-------------|--|--|--|
| Согласовано |  |  |  |
|             |  |  |  |
|             |  |  |  |
|             |  |  |  |

|               |              |              |
|---------------|--------------|--------------|
| Инва. № подл. | Подп. и дата | Взам. инв. № |
|               |              |              |


|      |        |      |       |       |      |                 |             |      |        |
|------|--------|------|-------|-------|------|-----------------|-------------|------|--------|
|      |        |      |       |       |      | 002-П-АР        |             |      |        |
|      |        |      |       |       |      |                 |             |      |        |
| Изм. | Колуч. | Лист | №Док. | Подп. | Дата | Жилой дом 75 м2 | Стадия      | Лист | Листов |
|      |        |      |       |       |      |                 | П           | 2    |        |
|      |        |      |       |       |      | Фасад 1-4       | rost-sip.ru |      |        |

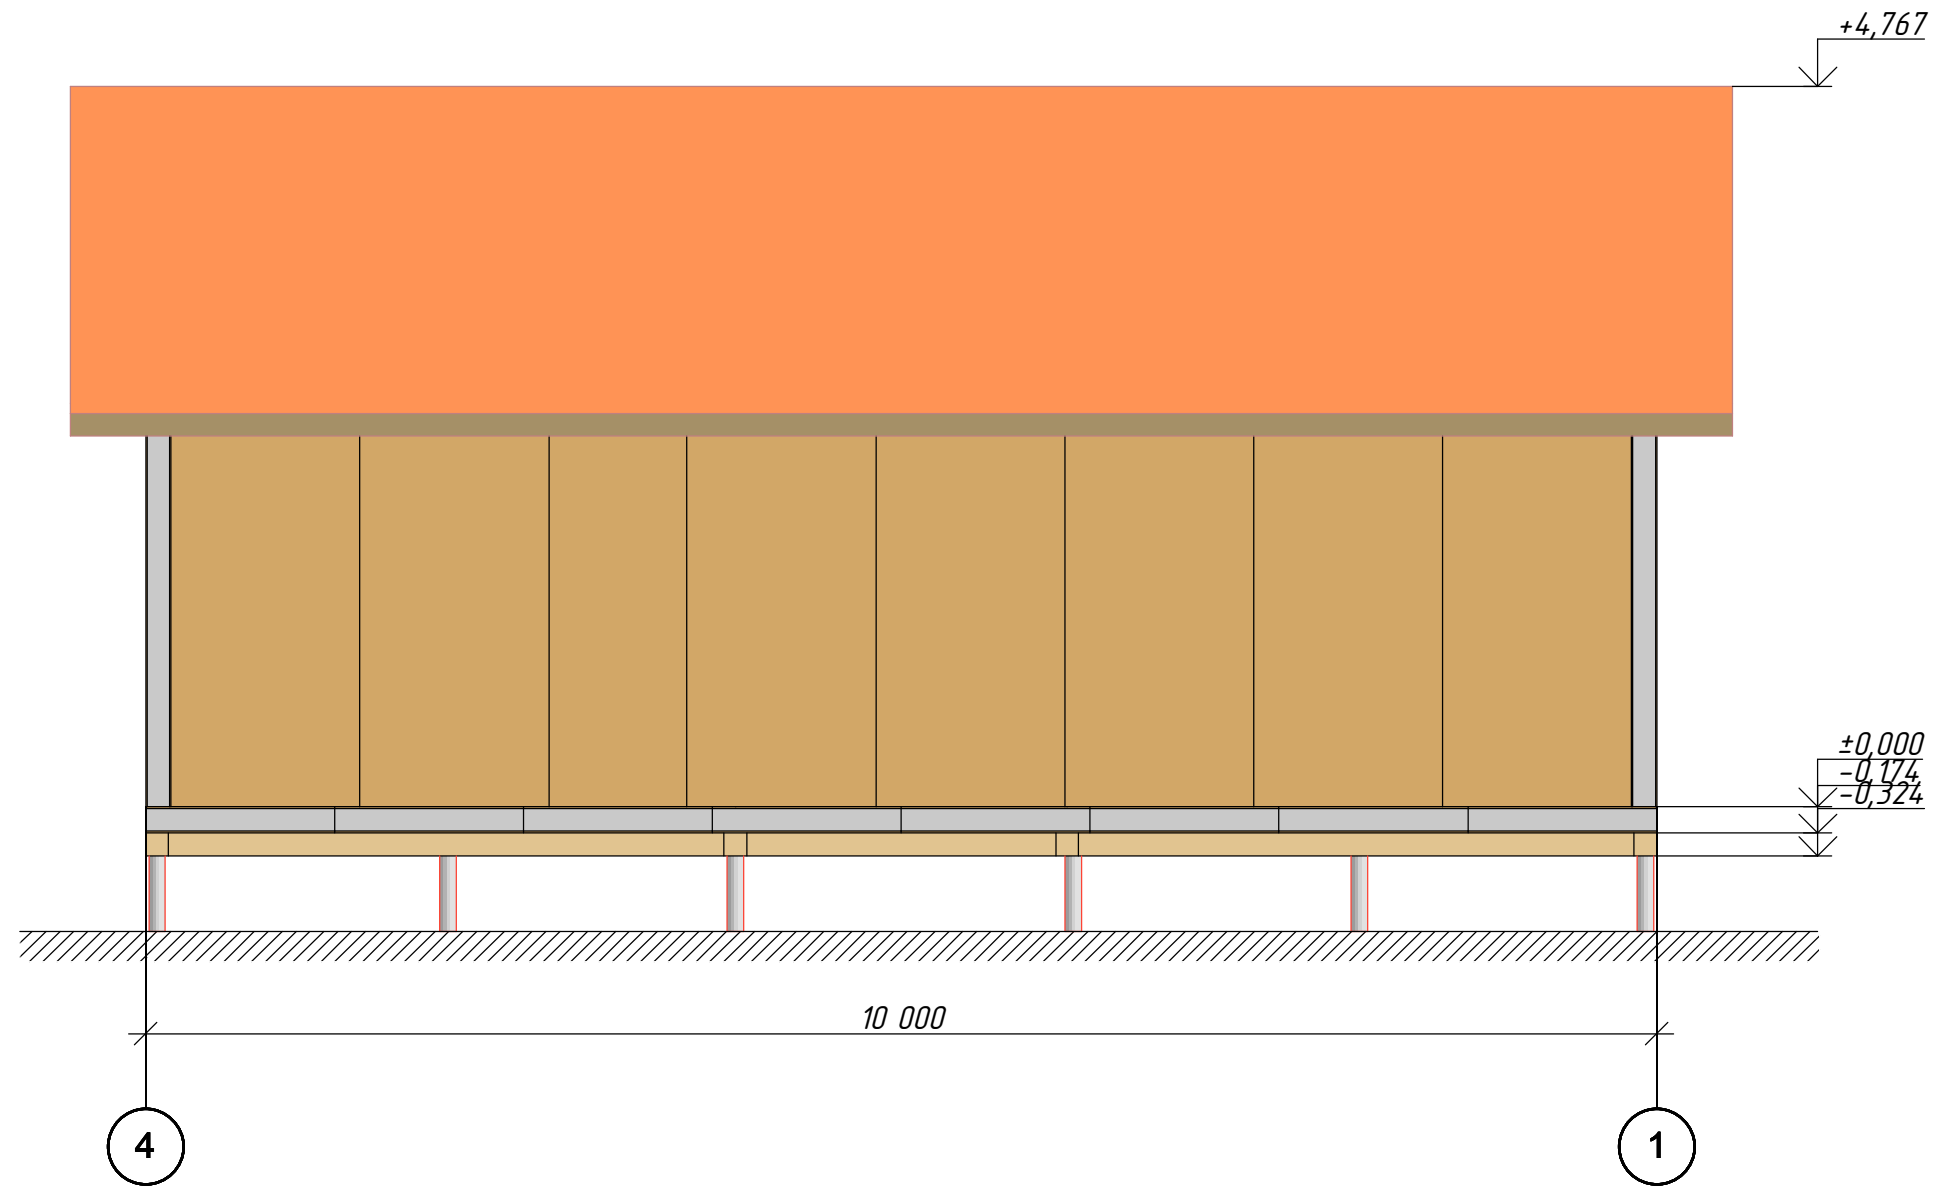

|             |  |  |  |  |
|-------------|--|--|--|--|
| Согласовано |  |  |  |  |
|             |  |  |  |  |
|             |  |  |  |  |
|             |  |  |  |  |

|               |              |              |
|---------------|--------------|--------------|
| Инва. № подл. | Подп. и дата | Взам. инв. № |
|               |              |              |


|      |        |      |       |       |      |                 |                    |      |        |
|------|--------|------|-------|-------|------|-----------------|--------------------|------|--------|
|      |        |      |       |       |      | 002-П-АР        |                    |      |        |
|      |        |      |       |       |      |                 |                    |      |        |
|      |        |      |       |       |      |                 |                    |      |        |
| Изм. | Колуч. | Лист | №Док. | Подп. | Дата | Жилой дом 75 м2 | Стадия             | Лист | Листов |
|      |        |      |       |       |      |                 | П                  | 3    |        |
|      |        |      |       |       |      | Фасад 4-1       | <i>rost-sip.ru</i> |      |        |

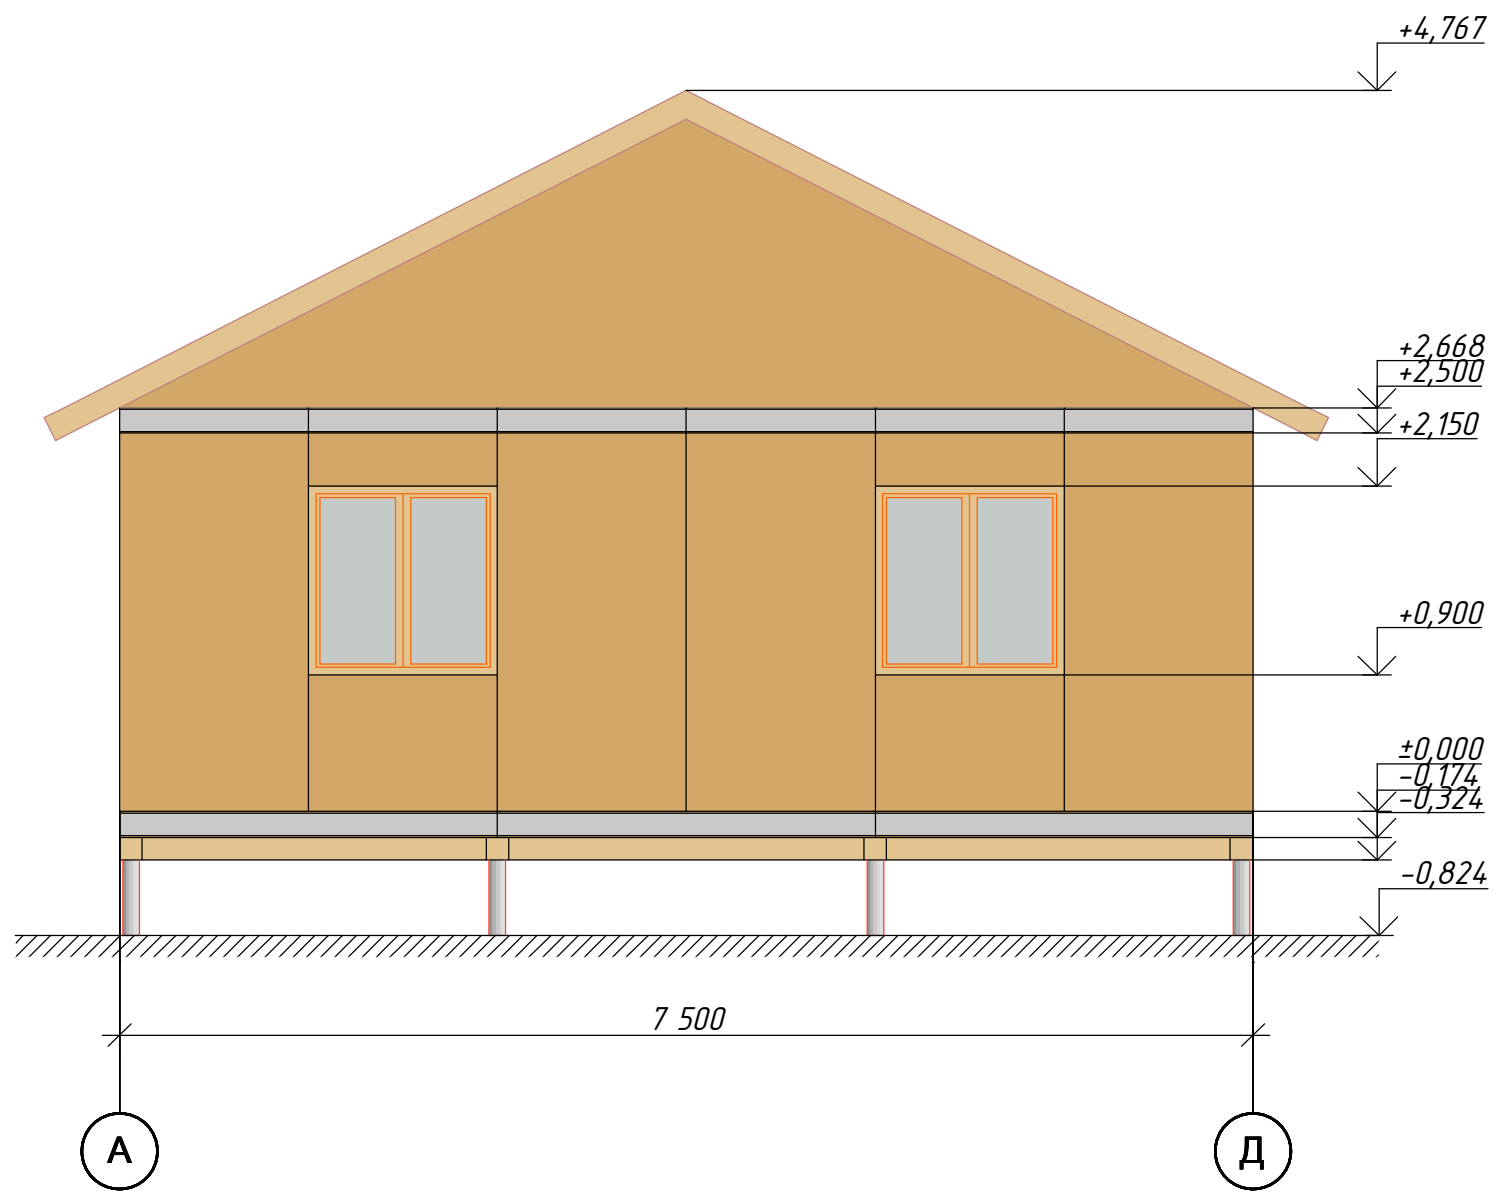

|             |  |  |  |  |
|-------------|--|--|--|--|
| Согласовано |  |  |  |  |
|             |  |  |  |  |
|             |  |  |  |  |
|             |  |  |  |  |

|               |              |              |
|---------------|--------------|--------------|
| Инва. № подл. | Подп. и дата | Взам. инв. № |
|               |              |              |

|      |        |      |       |       |      |                 |             |      |        |
|------|--------|------|-------|-------|------|-----------------|-------------|------|--------|
|      |        |      |       |       |      | 002-П-АР        |             |      |        |
|      |        |      |       |       |      |                 |             |      |        |
|      |        |      |       |       |      |                 |             |      |        |
| Изм. | Кол.ч. | Лист | №Док. | Подп. | Дата | Жилой дом 75 м2 | Стадия      | Лист | Листов |
|      |        |      |       |       |      |                 | П           | 4    |        |
|      |        |      |       |       |      | Фасад А-Д       | rost-sip.ru |      |        |

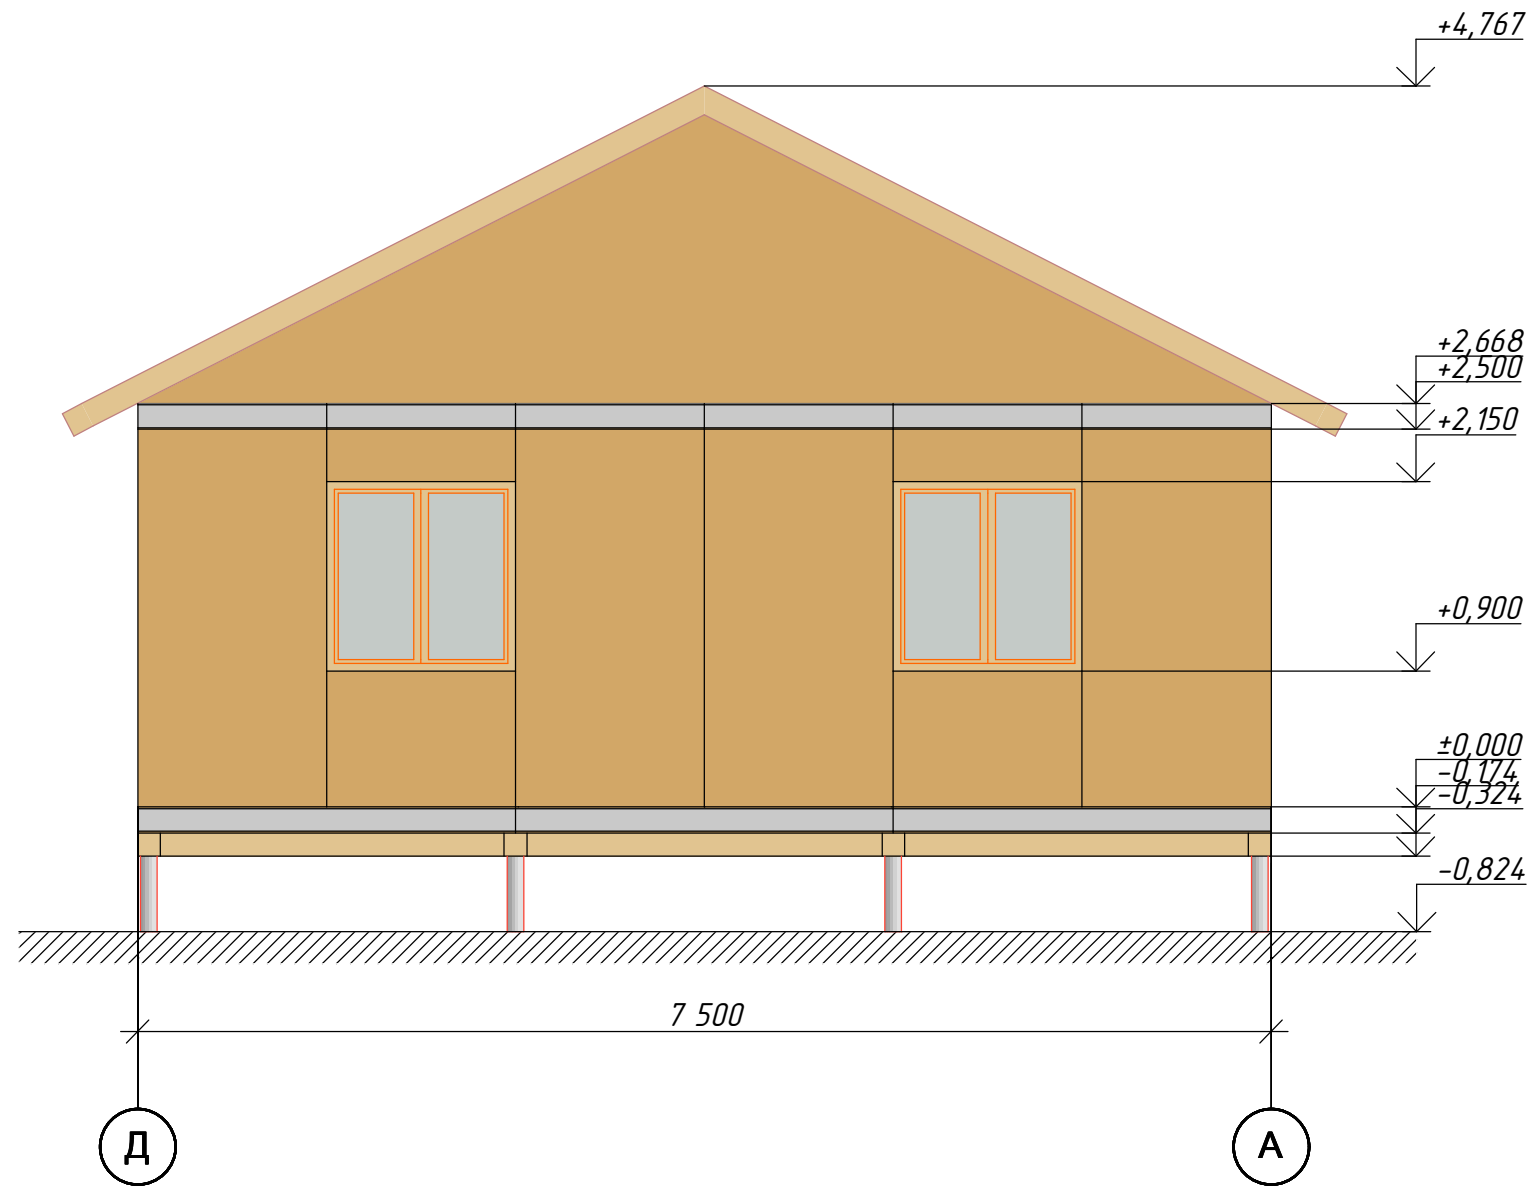


Согласовано

|  |  |  |  |
|--|--|--|--|
|  |  |  |  |
|  |  |  |  |
|  |  |  |  |
|  |  |  |  |

|              |              |              |
|--------------|--------------|--------------|
| Изн. № подл. | Подп. и дата | Взам. инв. № |
|              |              |              |

|      |        |      |       |       |      |                 |             |      |        |
|------|--------|------|-------|-------|------|-----------------|-------------|------|--------|
|      |        |      |       |       |      | 002-П-АР        |             |      |        |
|      |        |      |       |       |      |                 |             |      |        |
| Изм. | Копуч. | Лист | №Док. | Подп. | Дата | Жилой дом 75 м2 | Стадия      | Лист | Листов |
|      |        |      |       |       |      |                 | П           | 5    |        |
|      |        |      |       |       |      | Фасад Д-А       | rost-sip.ru |      |        |

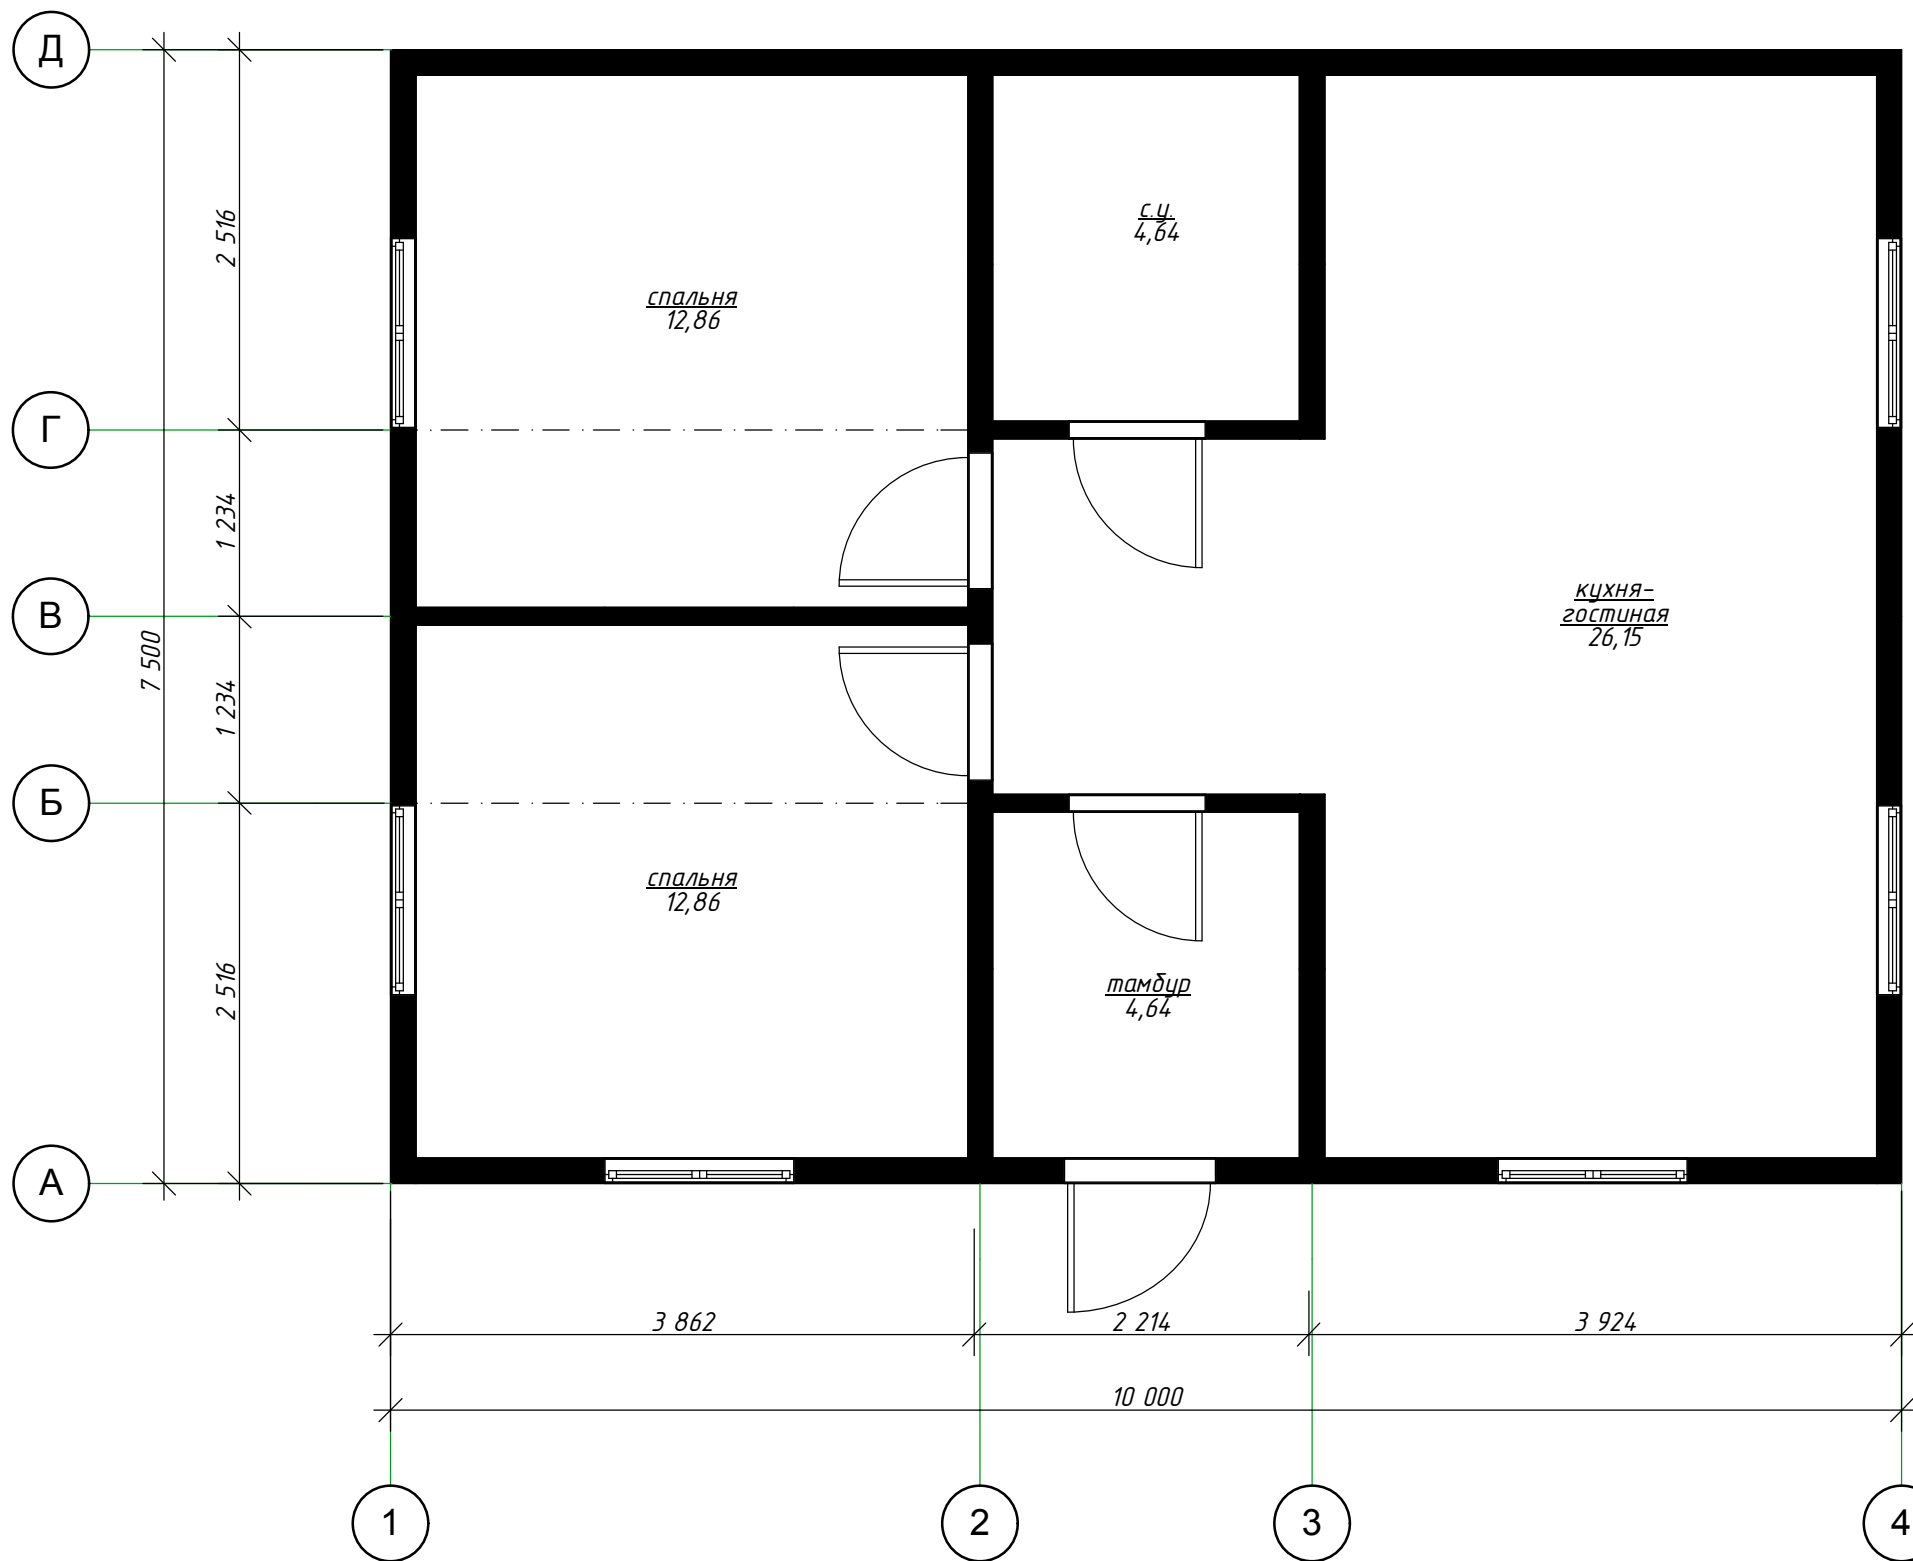


Согласовано

|               |              |              |
|---------------|--------------|--------------|
| Инва. № подл. | Подп. и дата | Взам. инв. № |
|               |              |              |

|      |        |      |       |       |      |                               |      |        |
|------|--------|------|-------|-------|------|-------------------------------|------|--------|
|      |        |      |       |       |      | 002-П-АР                      |      |        |
|      |        |      |       |       |      |                               |      |        |
| Изм. | Кол.ч. | Лист | №Док. | Подп. | Дата | Жилой дом 75 м2               |      |        |
|      |        |      |       |       |      | Стадия                        | Лист | Листов |
|      |        |      |       |       |      | П                             | 6    |        |
|      |        |      |       |       |      | План 1-го этажа на отм. 0.000 |      |        |
|      |        |      |       |       |      | rost-sip.ru                   |      |        |



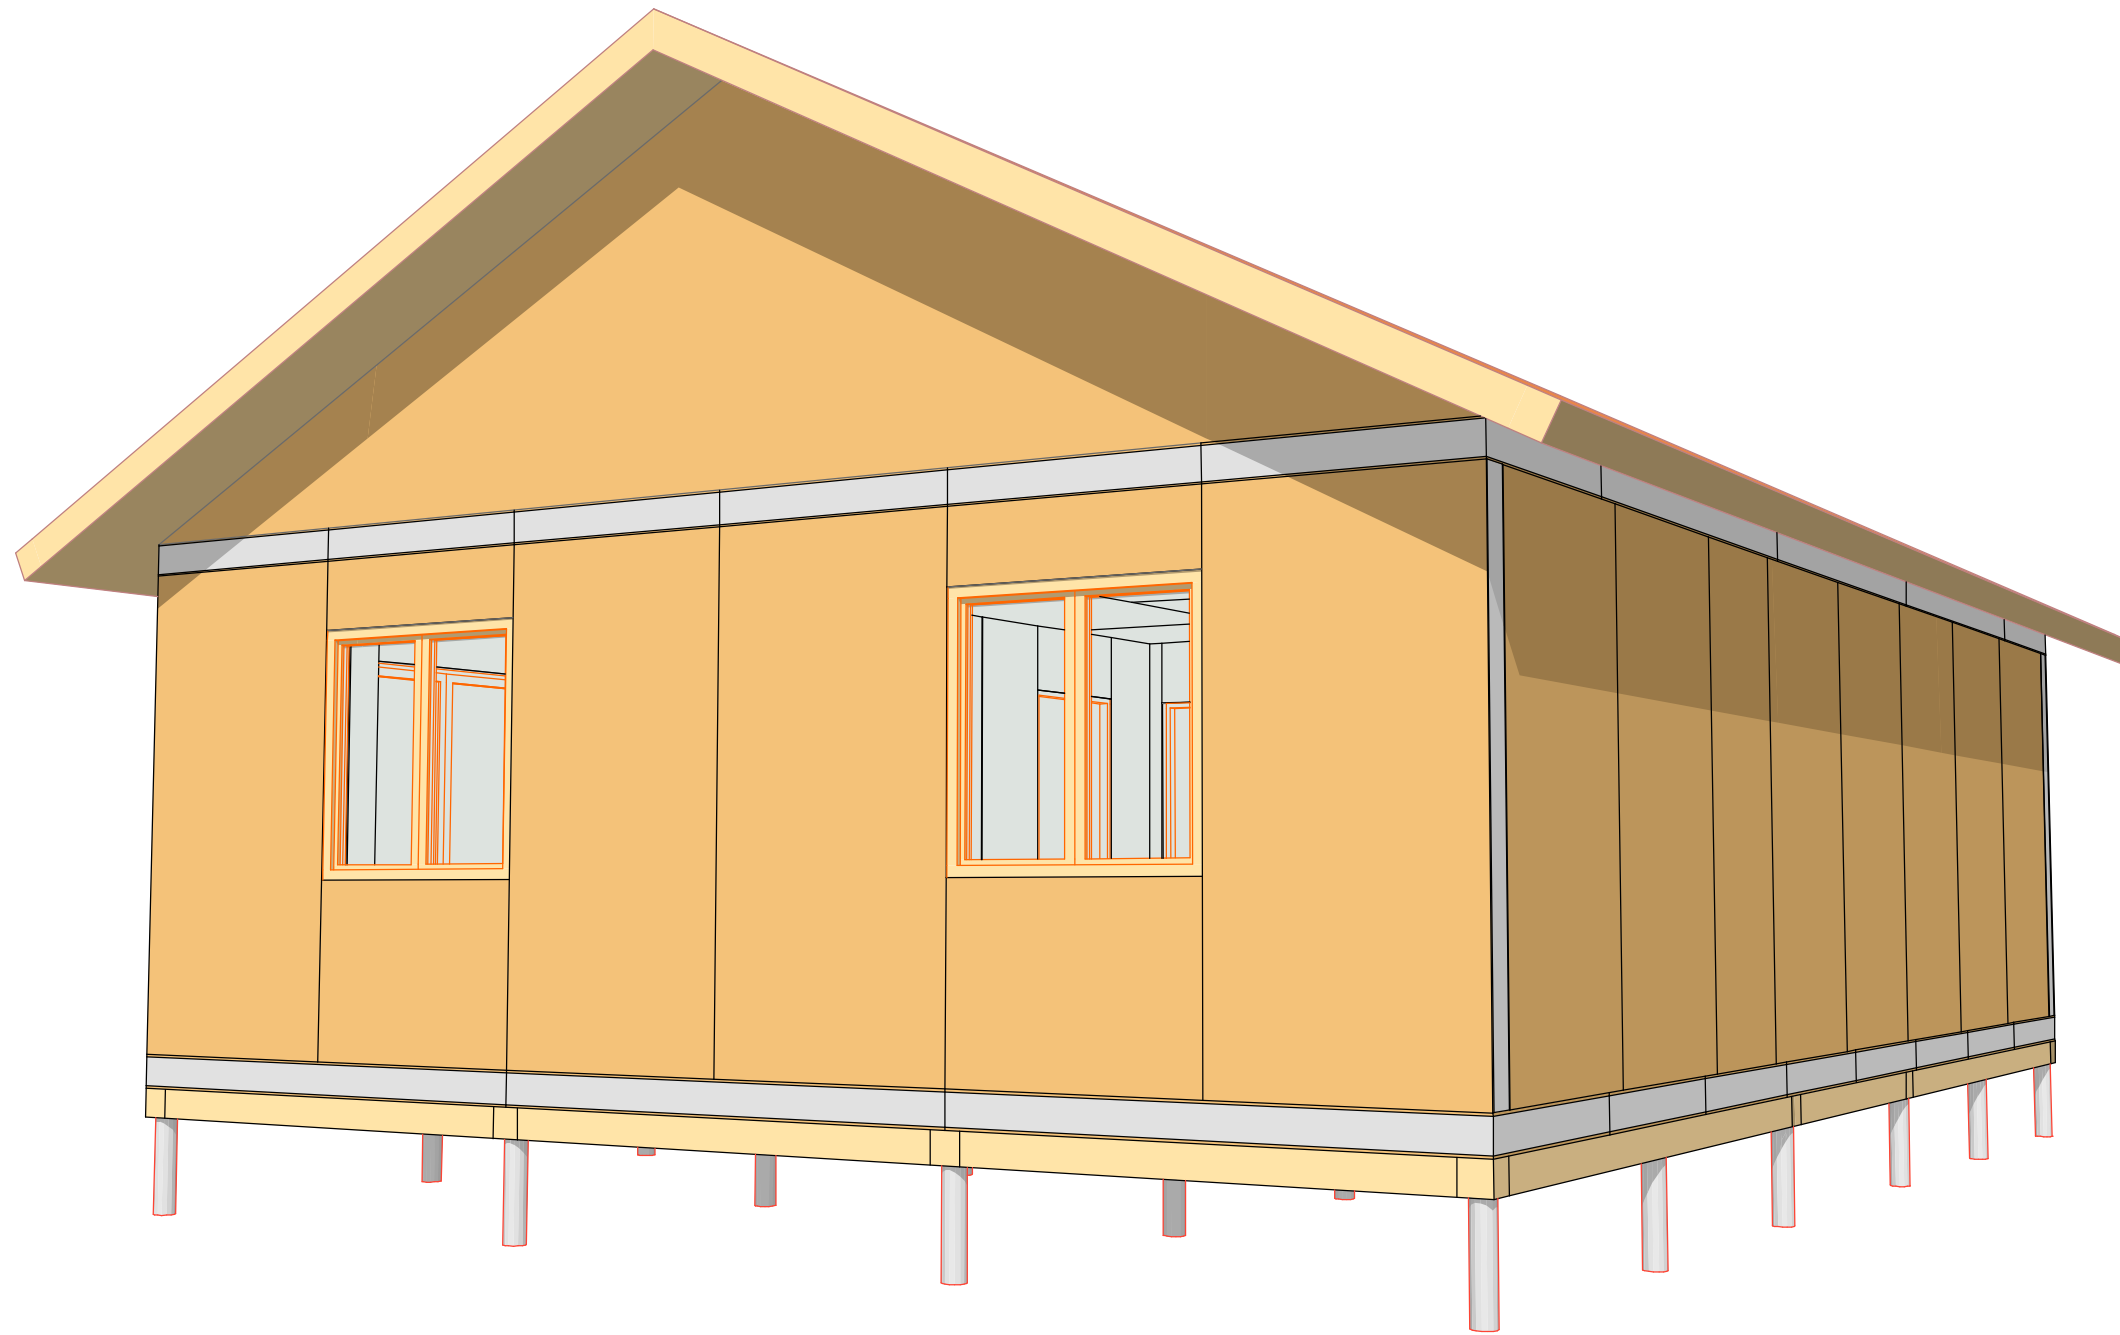

|             |
|-------------|
| Согласовано |
|             |
|             |
|             |
|             |
|             |

|              |
|--------------|
| Взам. инв. № |
|--------------|

|              |
|--------------|
| Подп. и дата |
|--------------|

|              |
|--------------|
| Инв. № подл. |
|--------------|

|  |  |  |  |  |  |                 |             |      |        |
|--|--|--|--|--|--|-----------------|-------------|------|--------|
|  |  |  |  |  |  | 002-П-АР        |             |      |        |
|  |  |  |  |  |  |                 |             |      |        |
|  |  |  |  |  |  |                 |             |      |        |
|  |  |  |  |  |  |                 |             |      |        |
|  |  |  |  |  |  | Жилой дом 75 м2 | Стадия      | Лист | Листов |
|  |  |  |  |  |  |                 | П           | 13   |        |
|  |  |  |  |  |  | Перспектива 2   | rost-sip.ru |      |        |
|  |  |  |  |  |  |                 |             |      |        |
|  |  |  |  |  |  |                 |             |      |        |
|  |  |  |  |  |  |                 |             |      |        |