



Жилой дом 101,5 м2

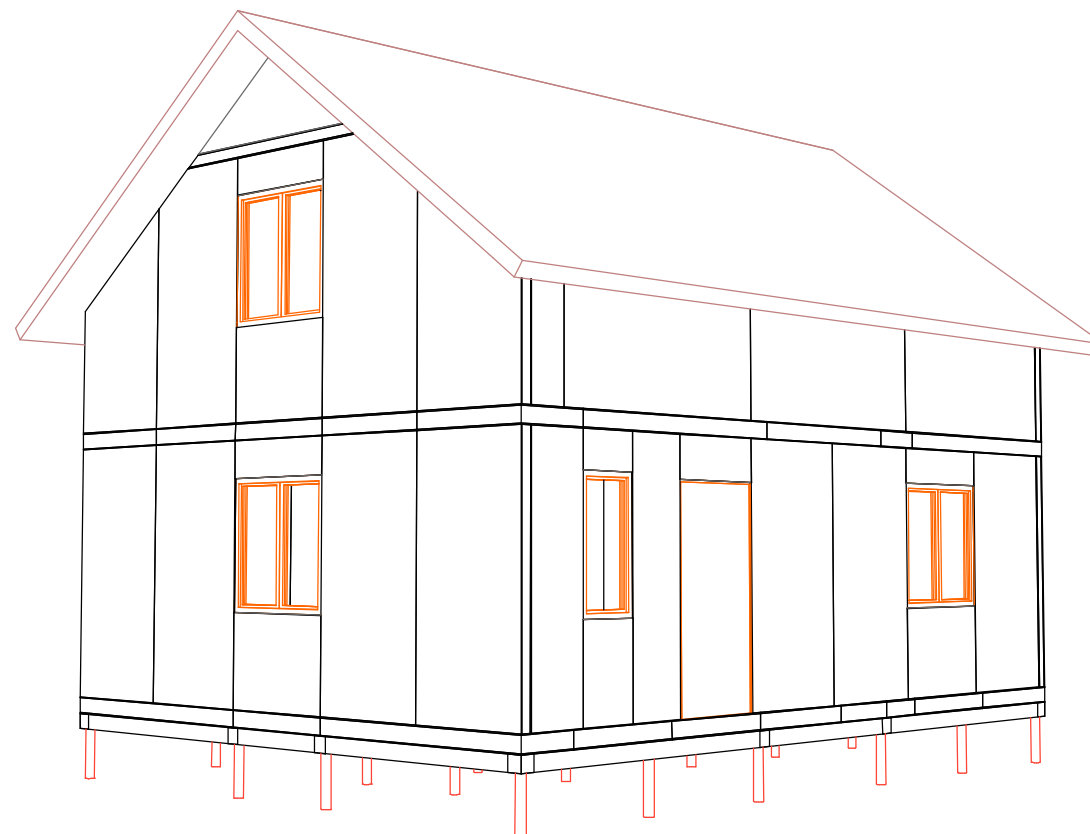

Согласовано

Инов. № подл.	Подп. и дата	Взам. инв. №

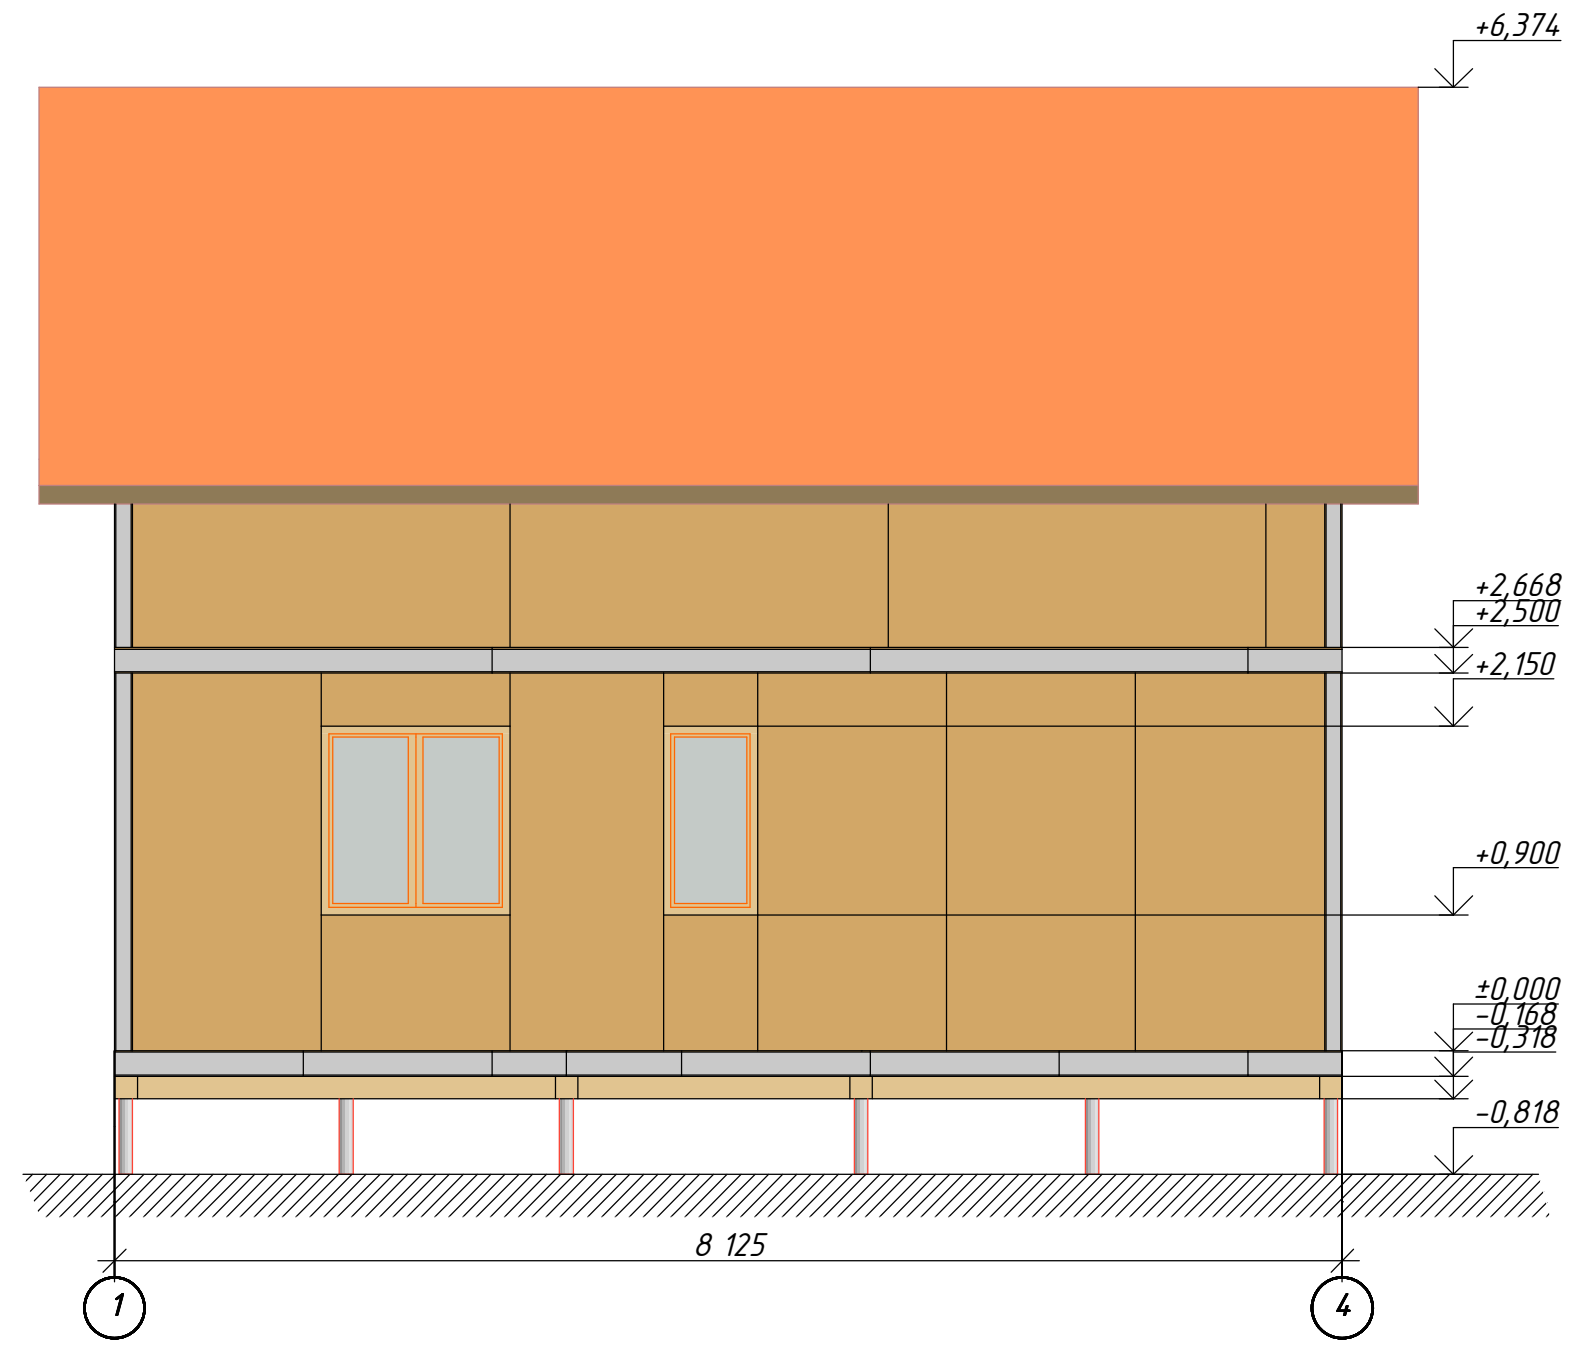

						002-П-АР			
						SIP-101-91-63-118			
Изм.	Кол.уч.	Лист	№Док.	Подп.	Дата		Стадия	Лист	Листов
							П	2	
						Фасад 1-4	www.rost-sip.ru		




Согласовано					
Изм. № подл.	Подп. и дата	Взам. инв. №			

						002-П-АР			
						SIP-101-91-63-118			
							Стадия	Лист	Листов
							П	3	
						Фасад 4-1		www.rost-sip.ru	

Согласовано

Инов. № подл.	Подп. и дата	Взам. инв. №

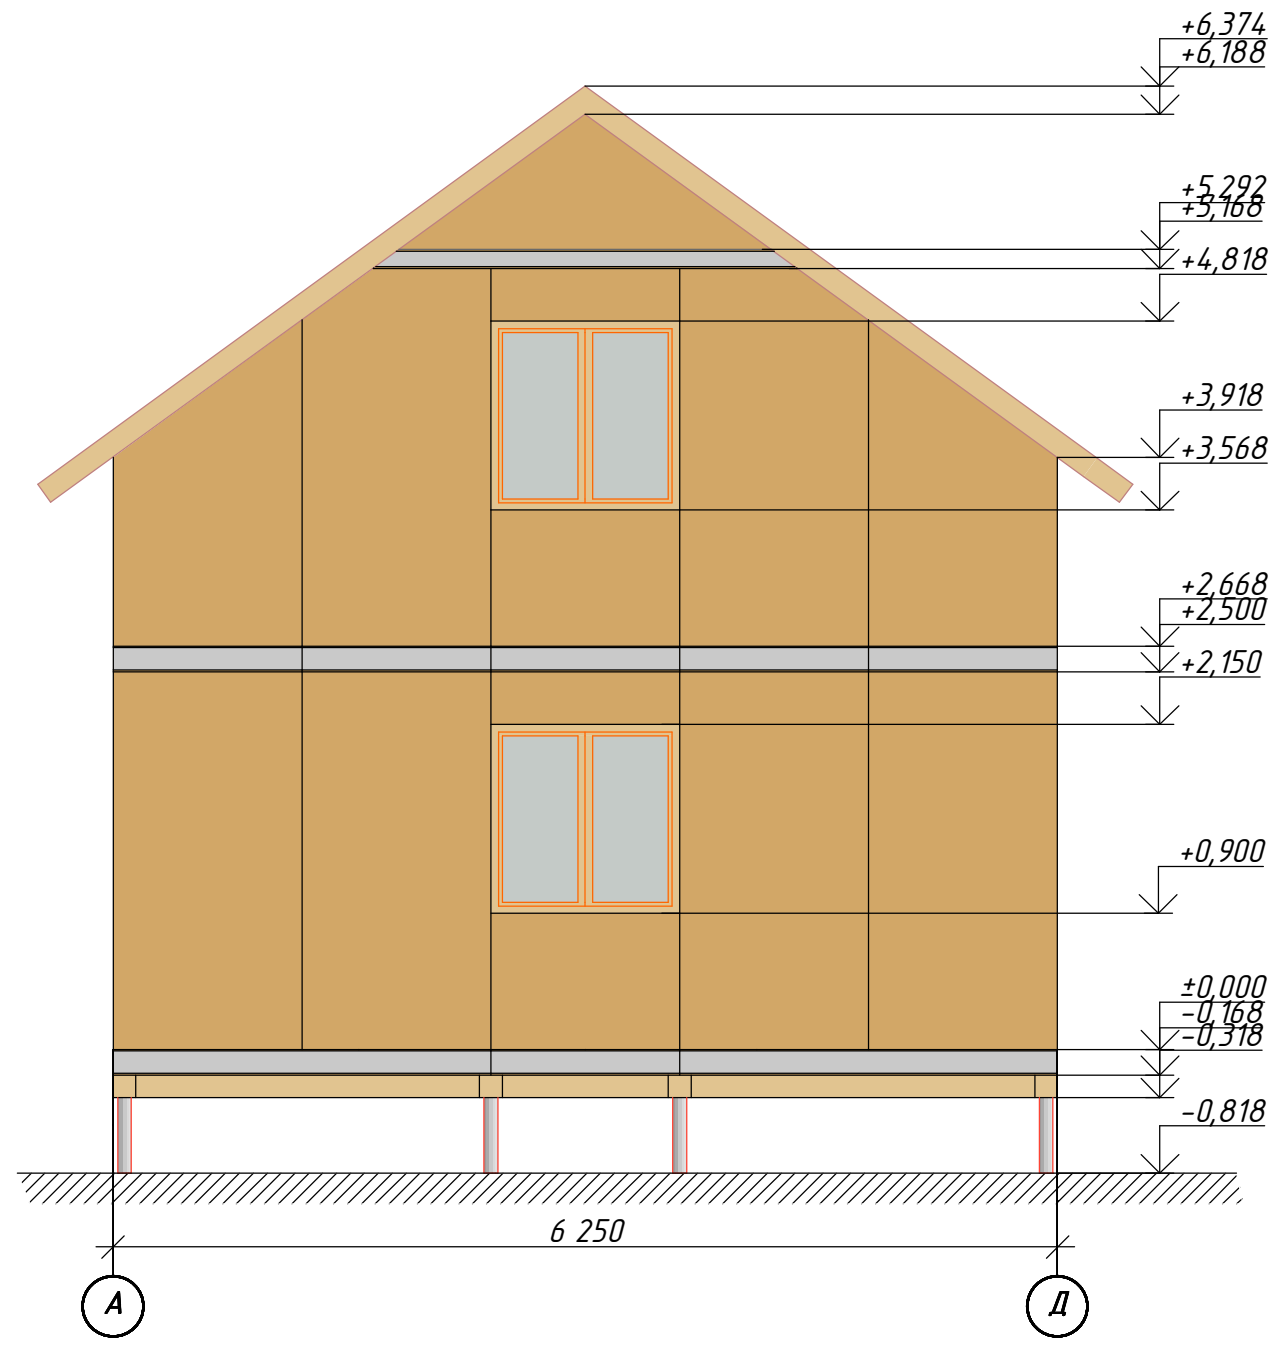


Изм.	Кол.ч.	Лист	№Док.	Подп.	Дата


002-П-АР		
SIP-101-91-63-118		
Стадия	Лист	Листов
П	4	
Фасад А-Д		www.rost-sip.ru

Согласовано

Инов. № подл.	Подп. и дата	Взам. инв. №

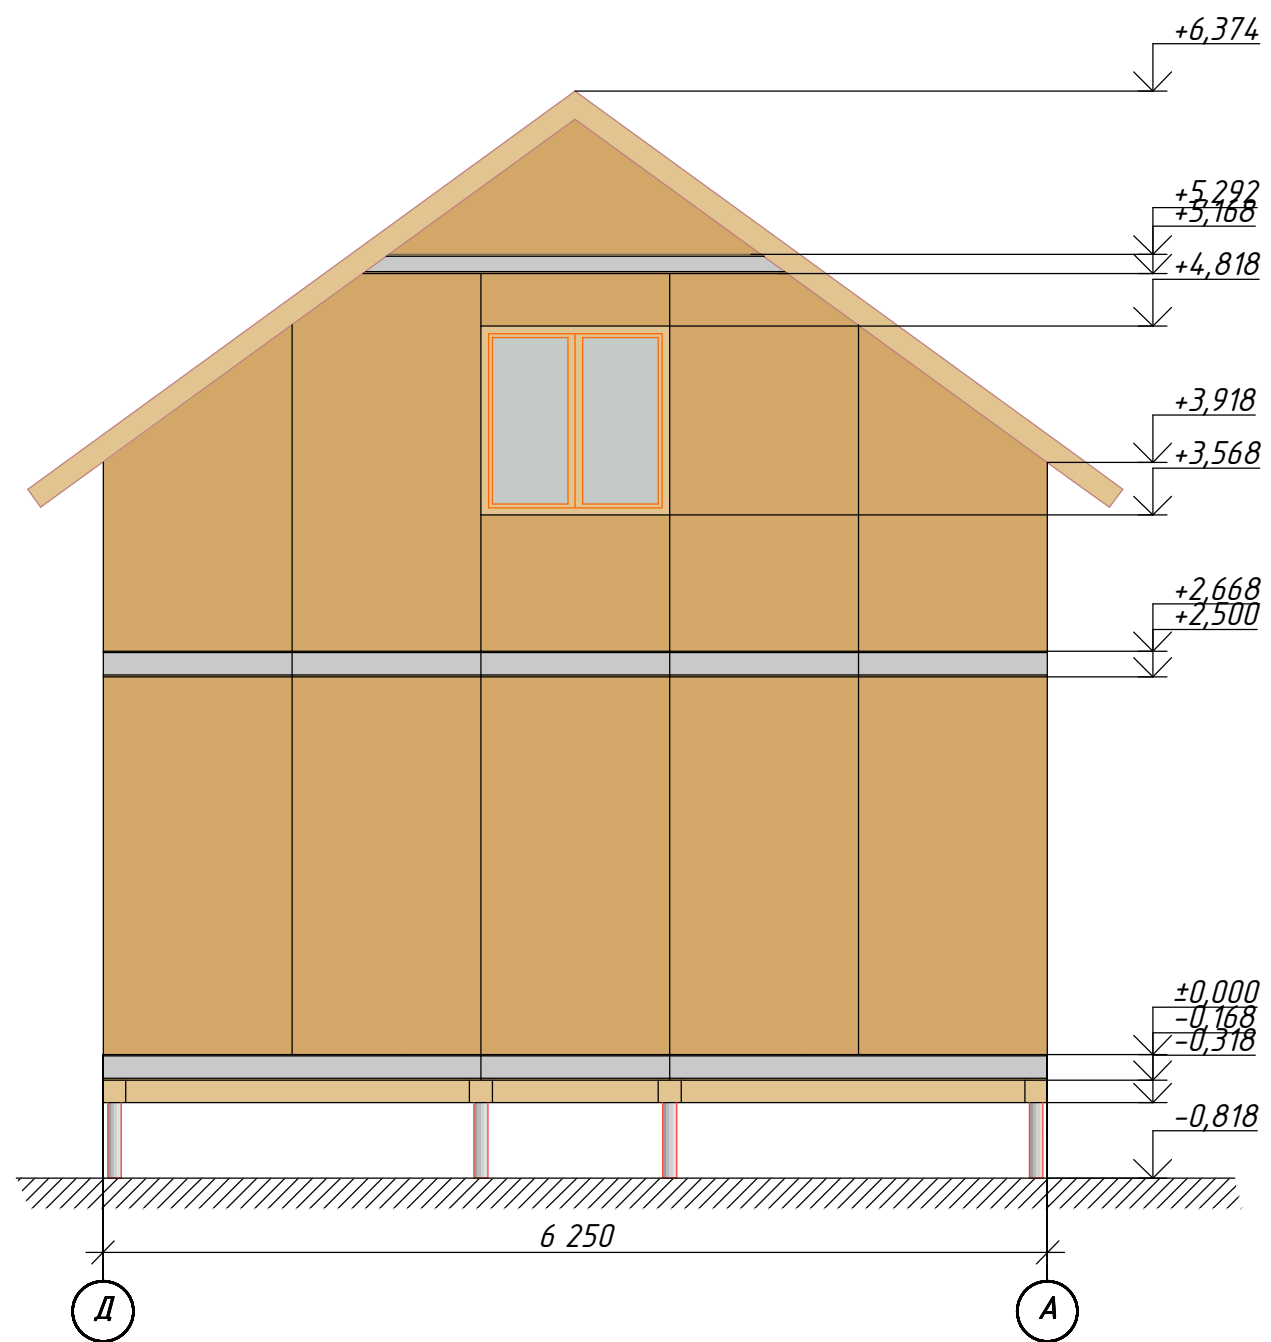


						002-П-АР			
						SIP-101-91-63-118			
Изм.	Кол.уч.	Лист	№Док.	Подп.	Дата		Стадия	Лист	Листов
							П	5	
						Фасад Д-А		www.rost-sip.ru	

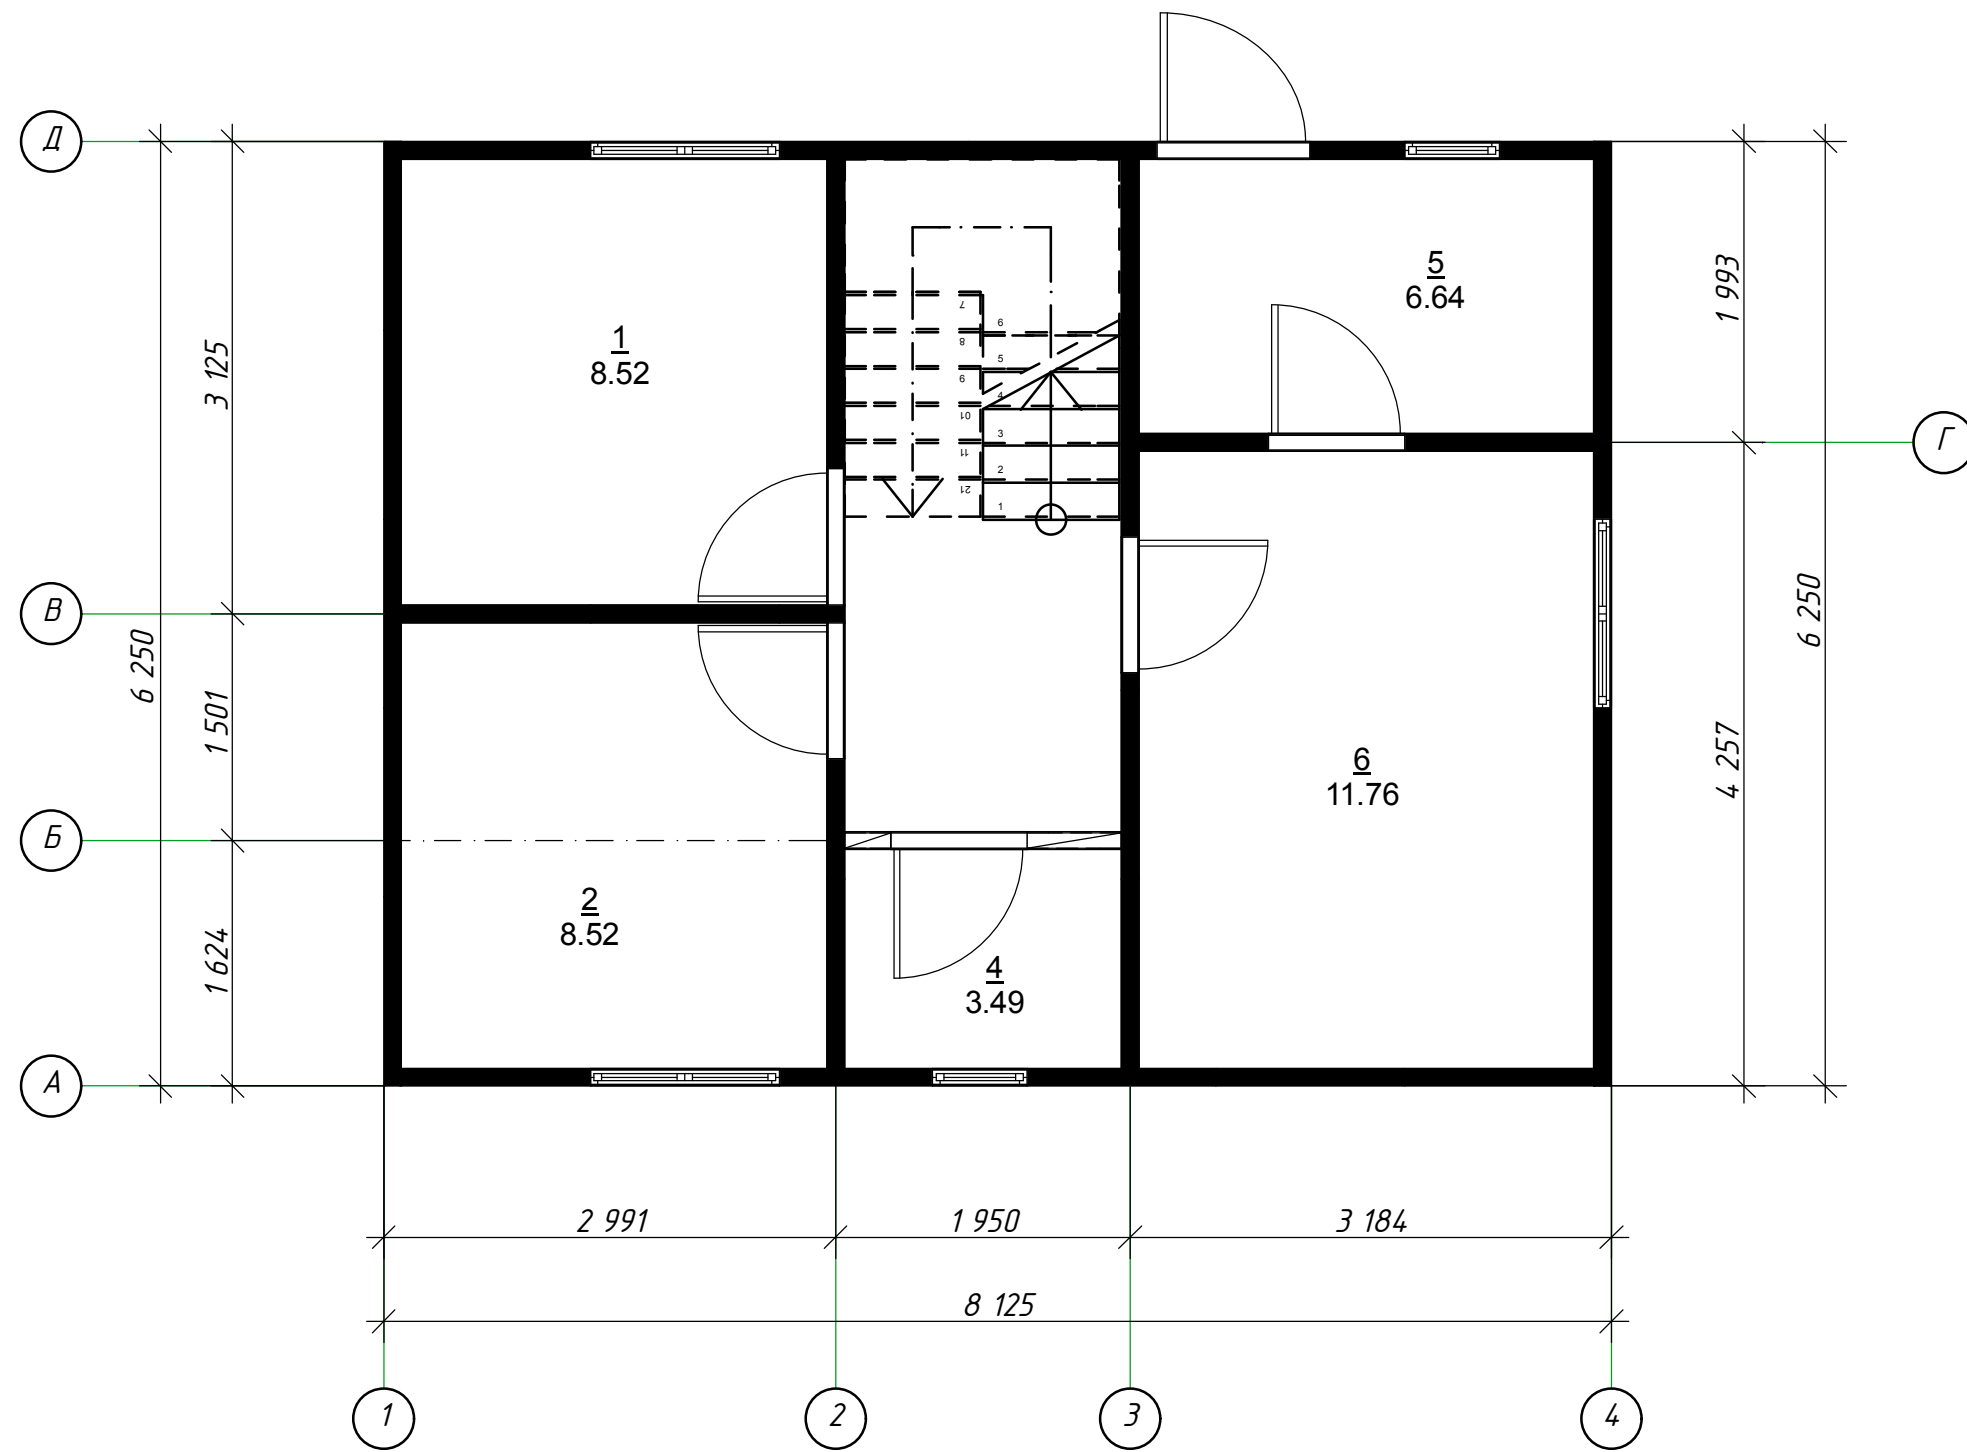

Согласовано

Инов. № подл.	Подп. и дата	Взам. инв. №


						002-П-АР		
						SIP-101-91-63-118		
Изм.	Колуч.	Лист	№Док.	Подп.	Дата	Стадия	Лист	Листов
						П	5	
						План 1-го этажа на отм. 1,000		www.rost-sip.ru

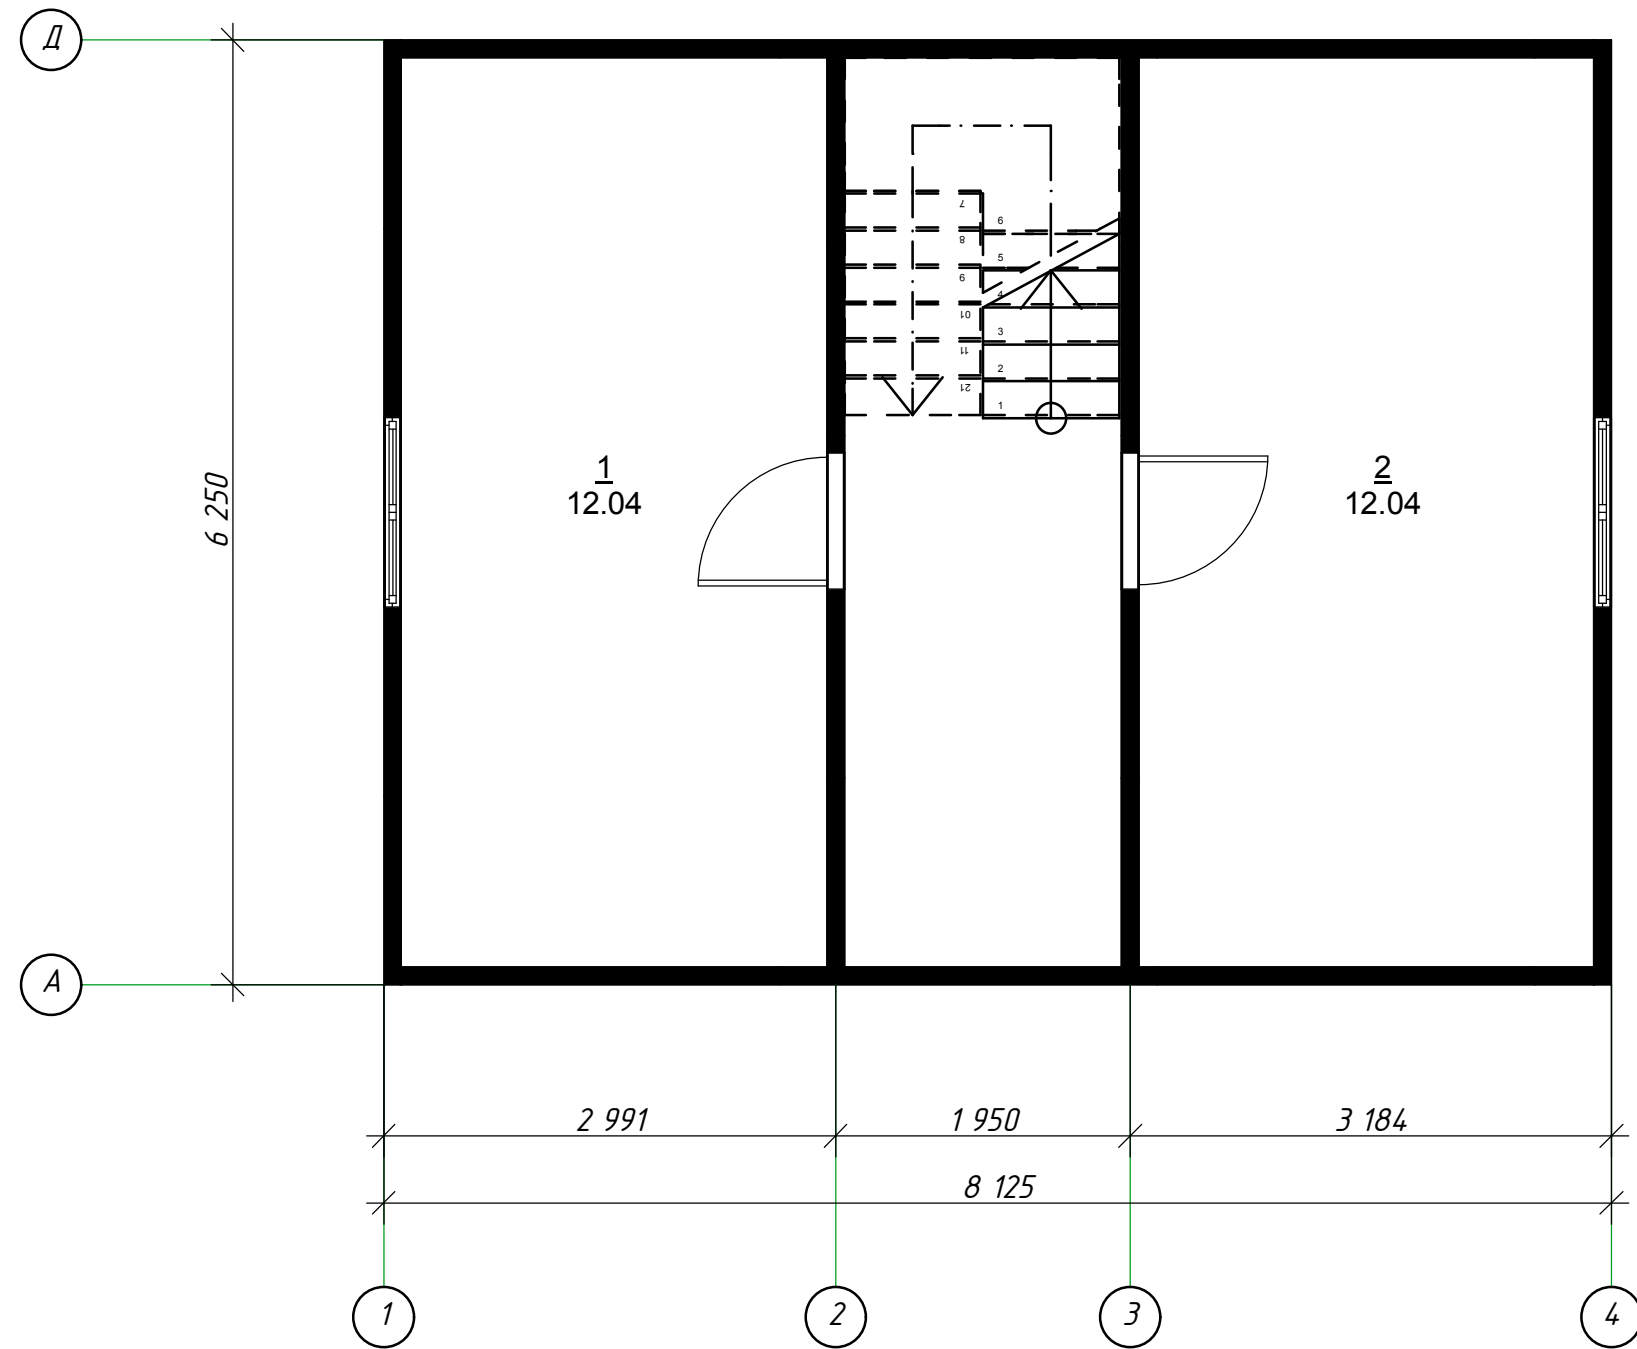

Согласовано				

Инов. № подл.	Подп. и дата	Взам. инв. №

						002-П-АР			
						SIP-101-91-63-118			
Изм.	Колуч.	Лист	№Док.	Подп.	Дата		Стадия	Лист	Листов
							П	6	
						План 2-го этажа на отм. 2,618	www.rost-sip.ru		

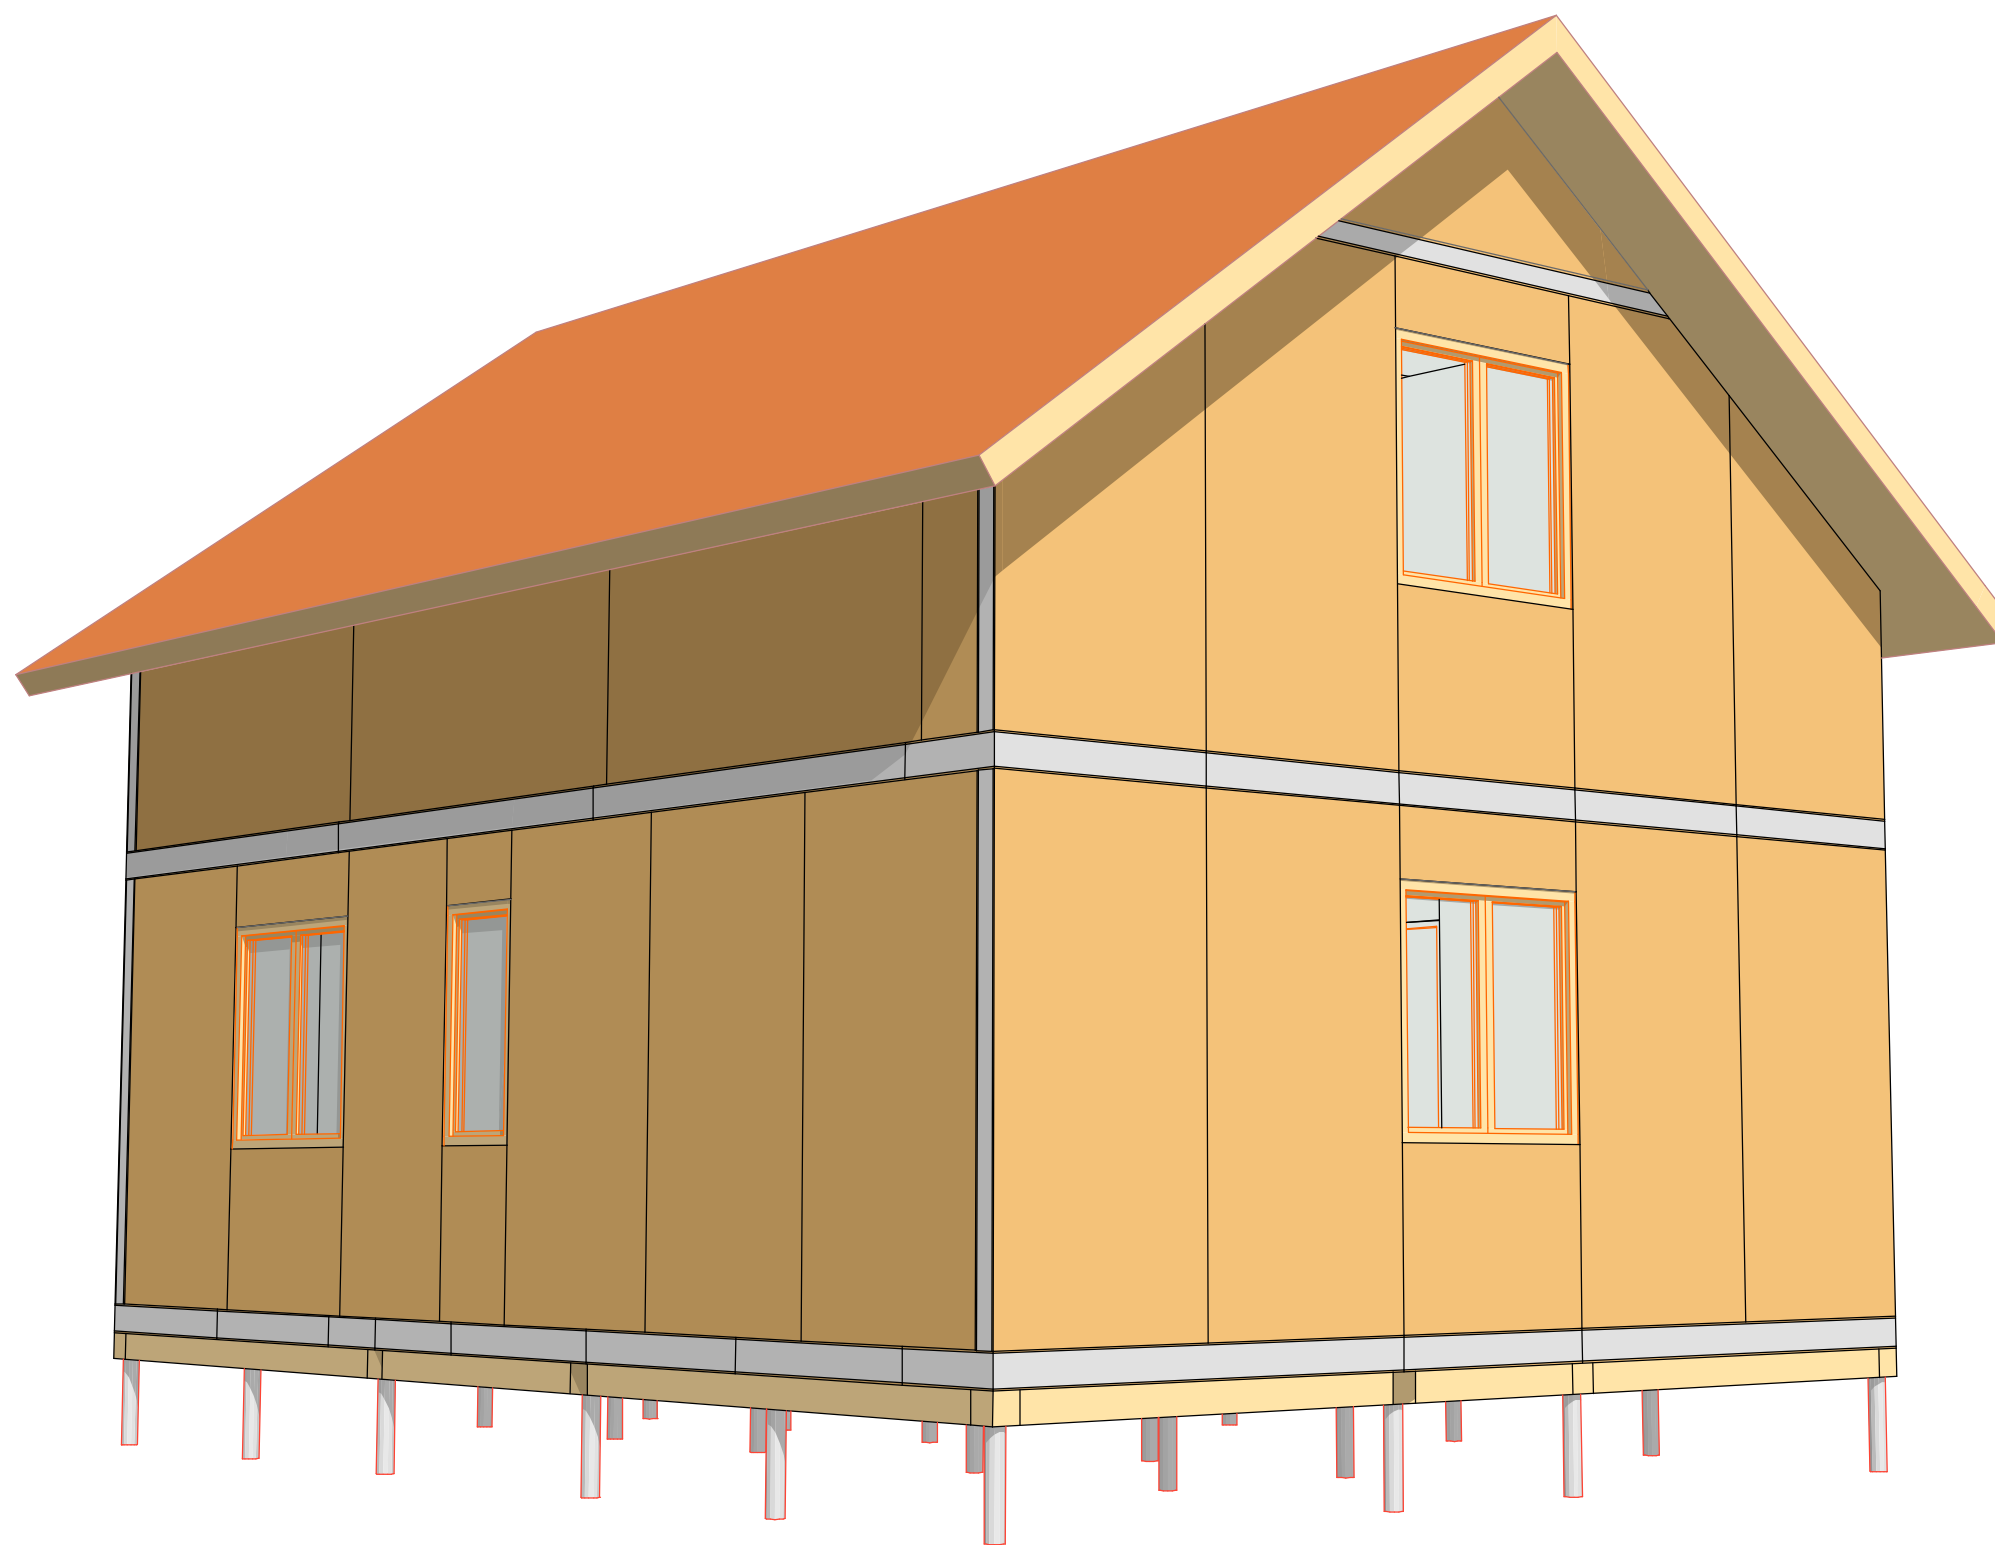

Согласовано					
Изм. № подл.	Подп. и дата	Взам. инв. №			

						002-П-АР			
						SIP-101-91-63-118			
							Стадия	Лист	Листов
							П	13	
						Перспектива 1		www.rost-sip.ru	

