



Жилой дом 101 м2

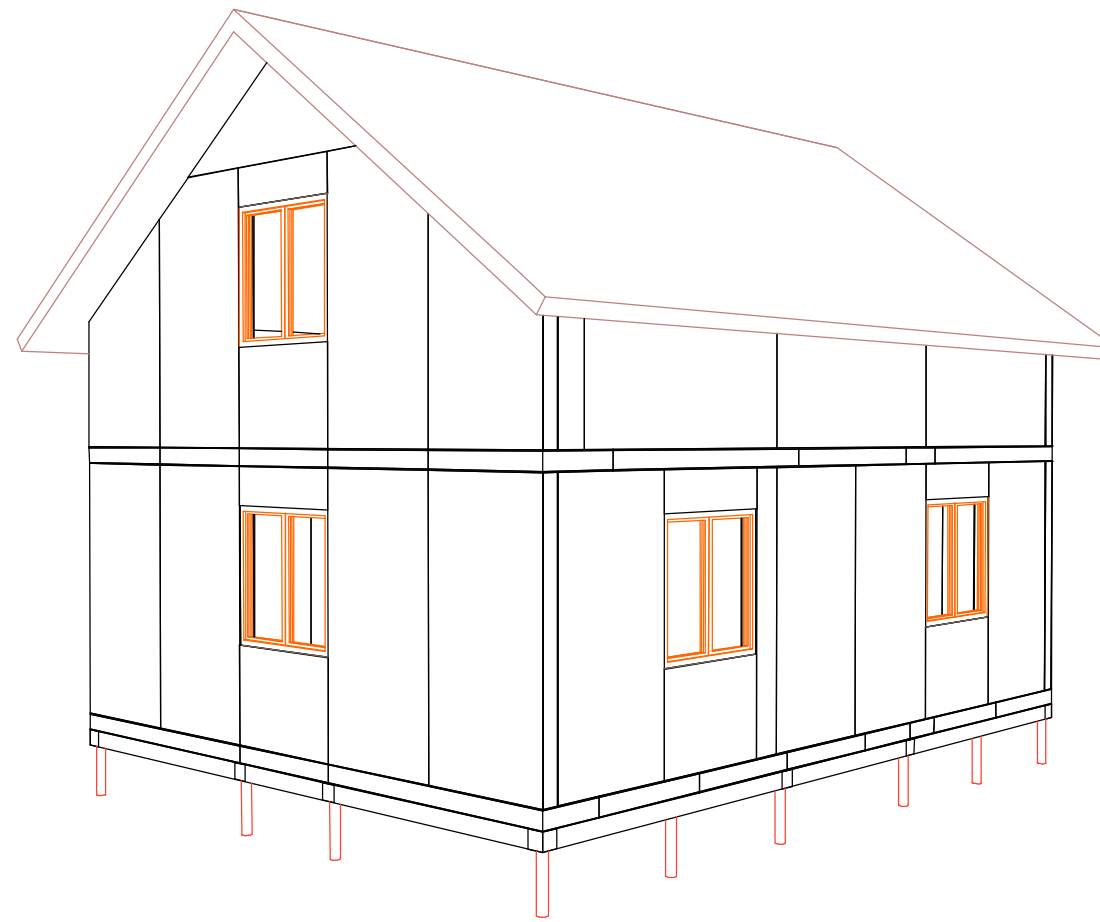

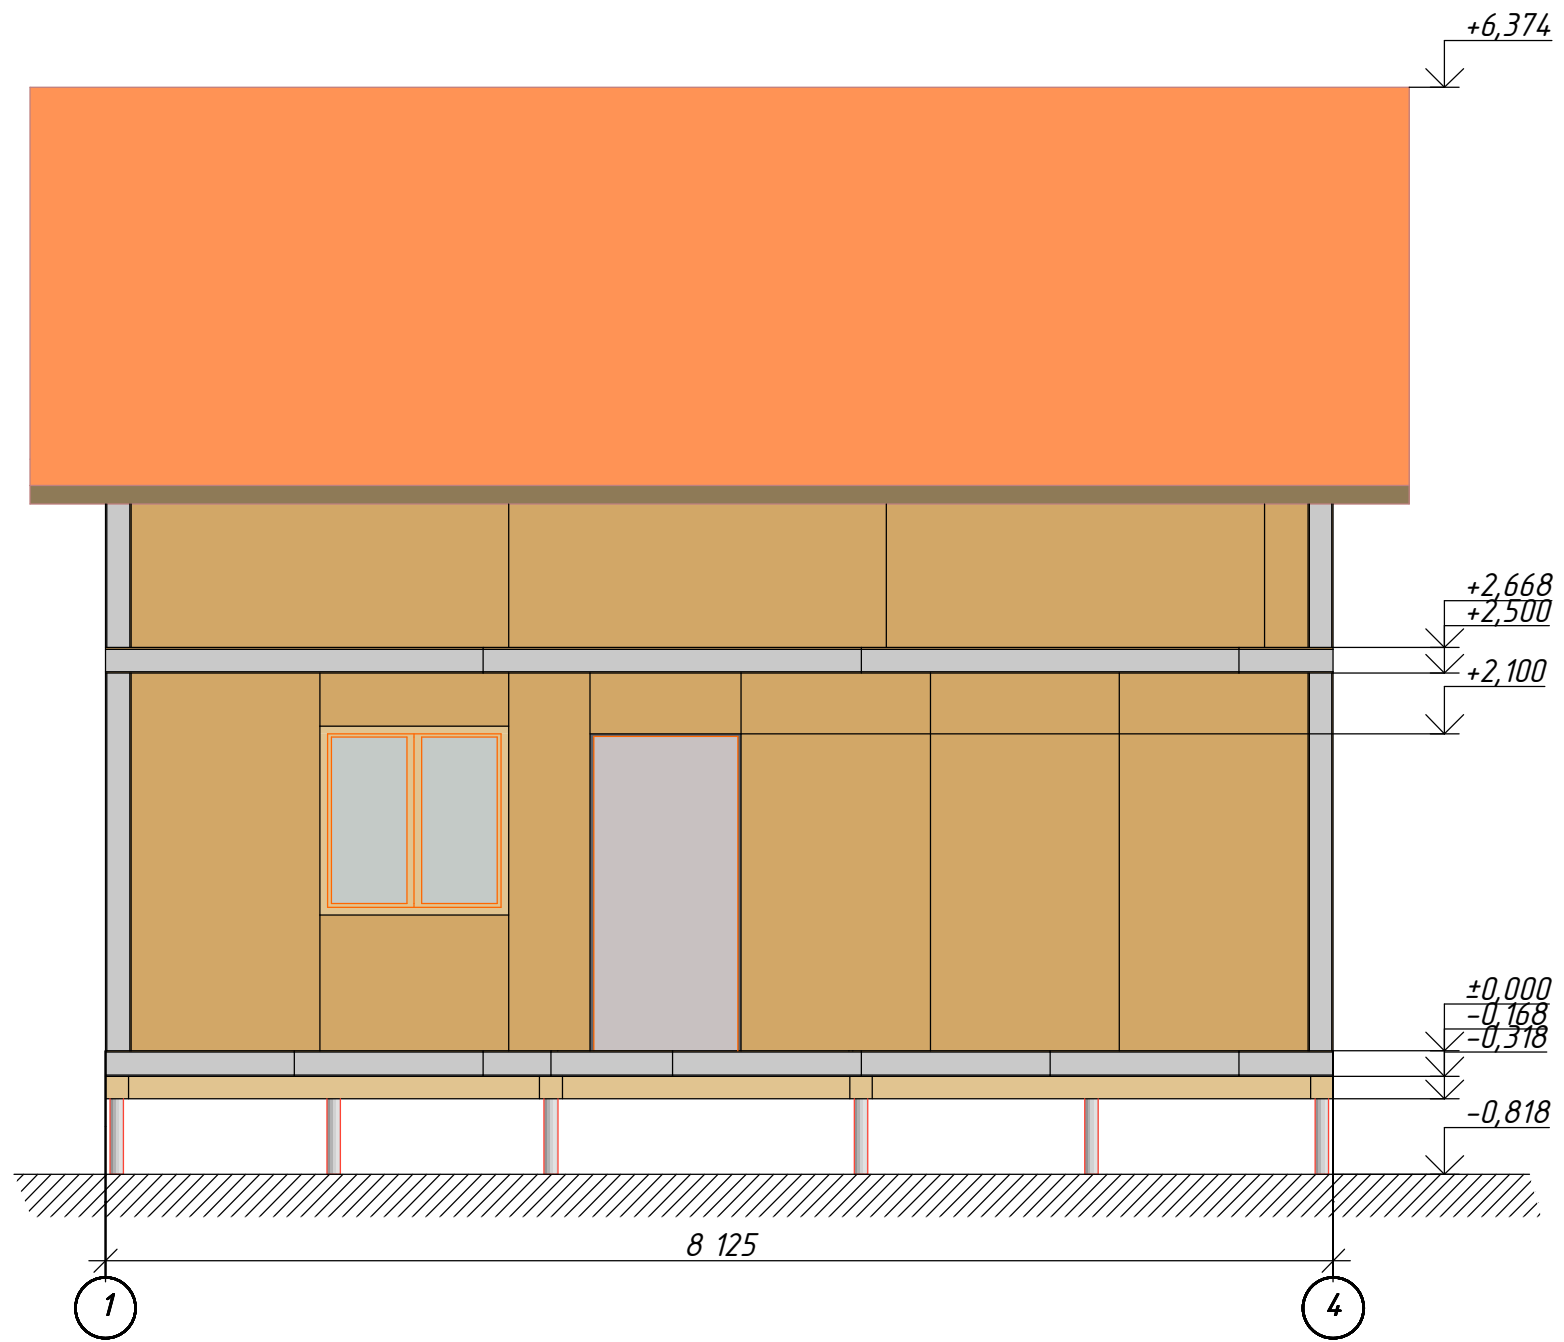


Согласовано					
Изм. № подл.	Подп. и дата	Взам. инв. №			

						002-П-АР			
						SIP-101-91-63-118			
							Стадия	Лист	Листов
							П	2	
						Фасад 1-4		www.rost-sip.ru	

Согласовано


Индв. № подл.	Подп. и дата	Взам. инв. №

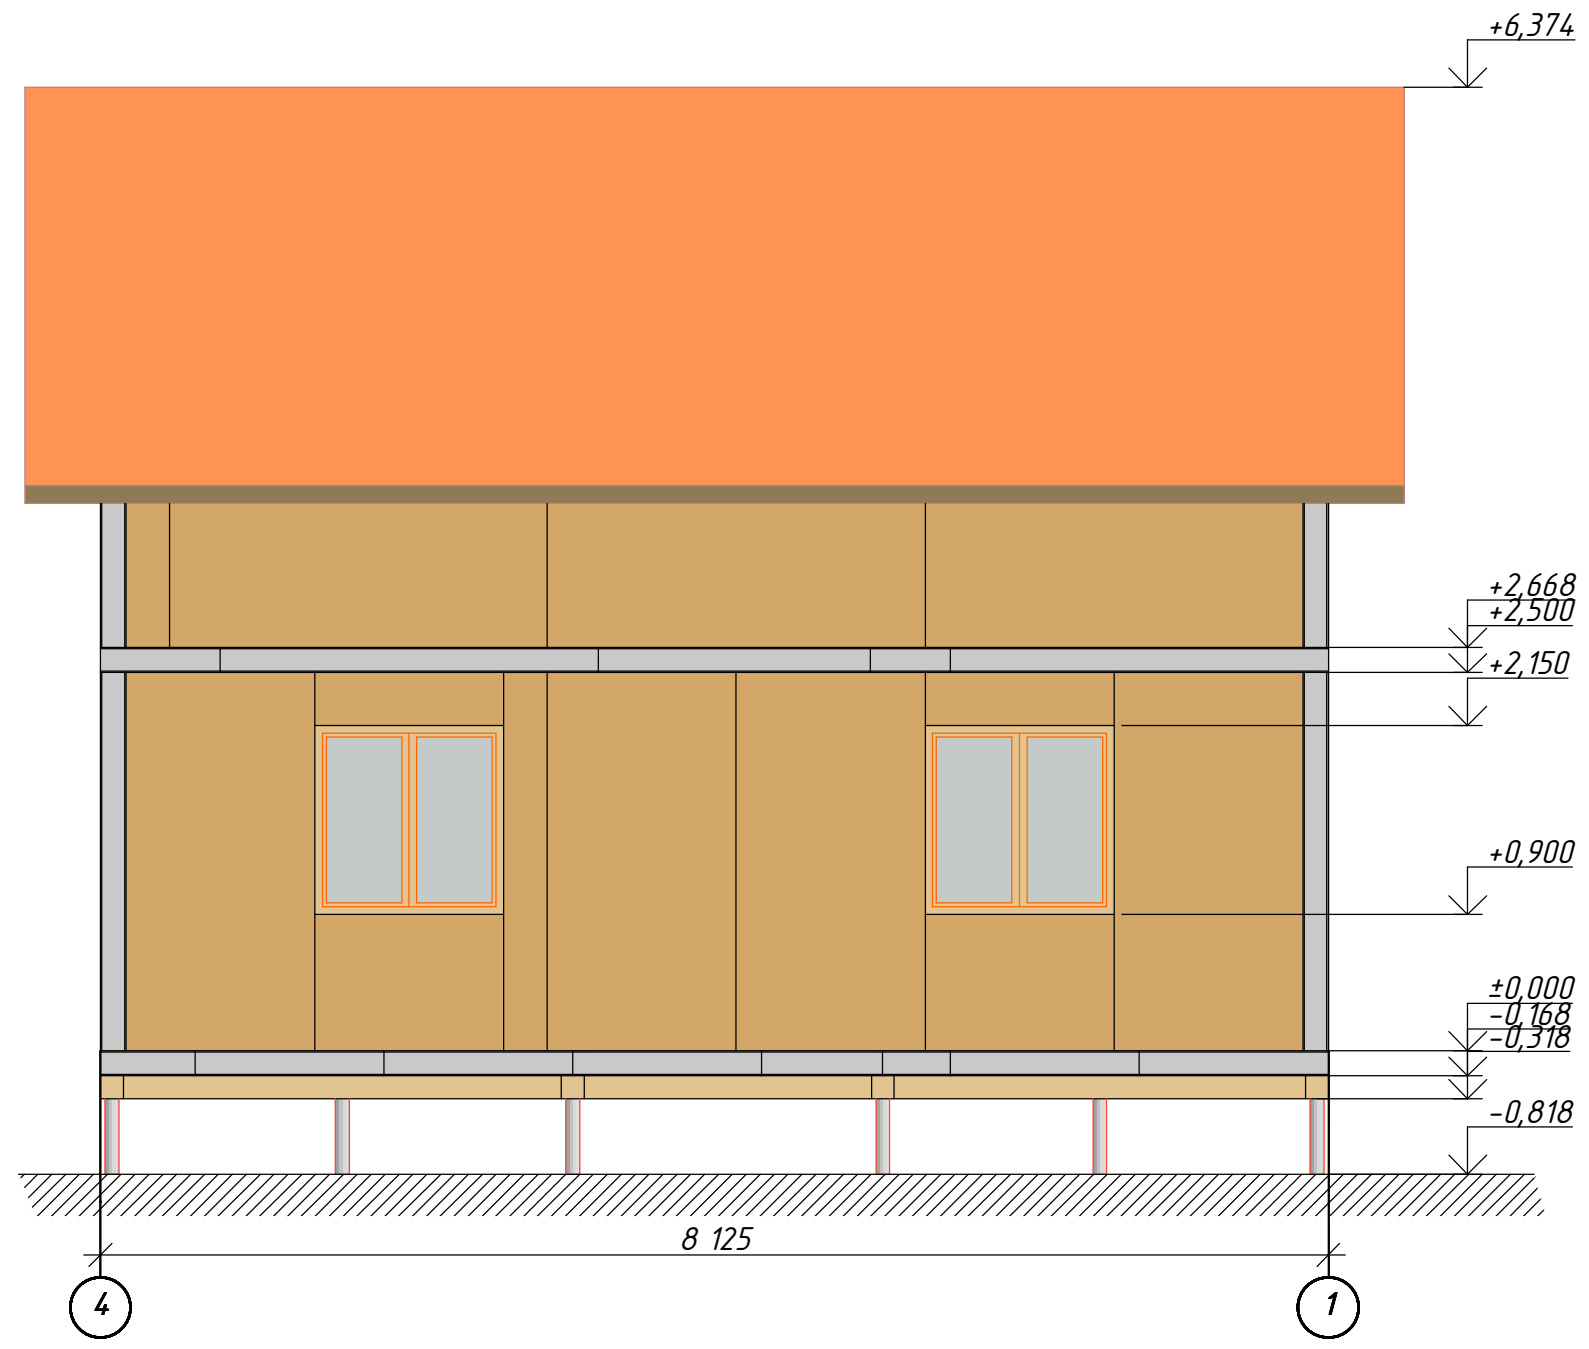

						002-П-АР			
						SIP-101-91-63-118			
Изм.	Кол.ч.	Лист	№Док.	Подп.	Дата		Стадия	Лист	Листов
							П	3	
						Фасад 4-1		www.rost-sip.ru	

Согласовано

Инов. № подл.	Подп. и дата	Взам. инв. №

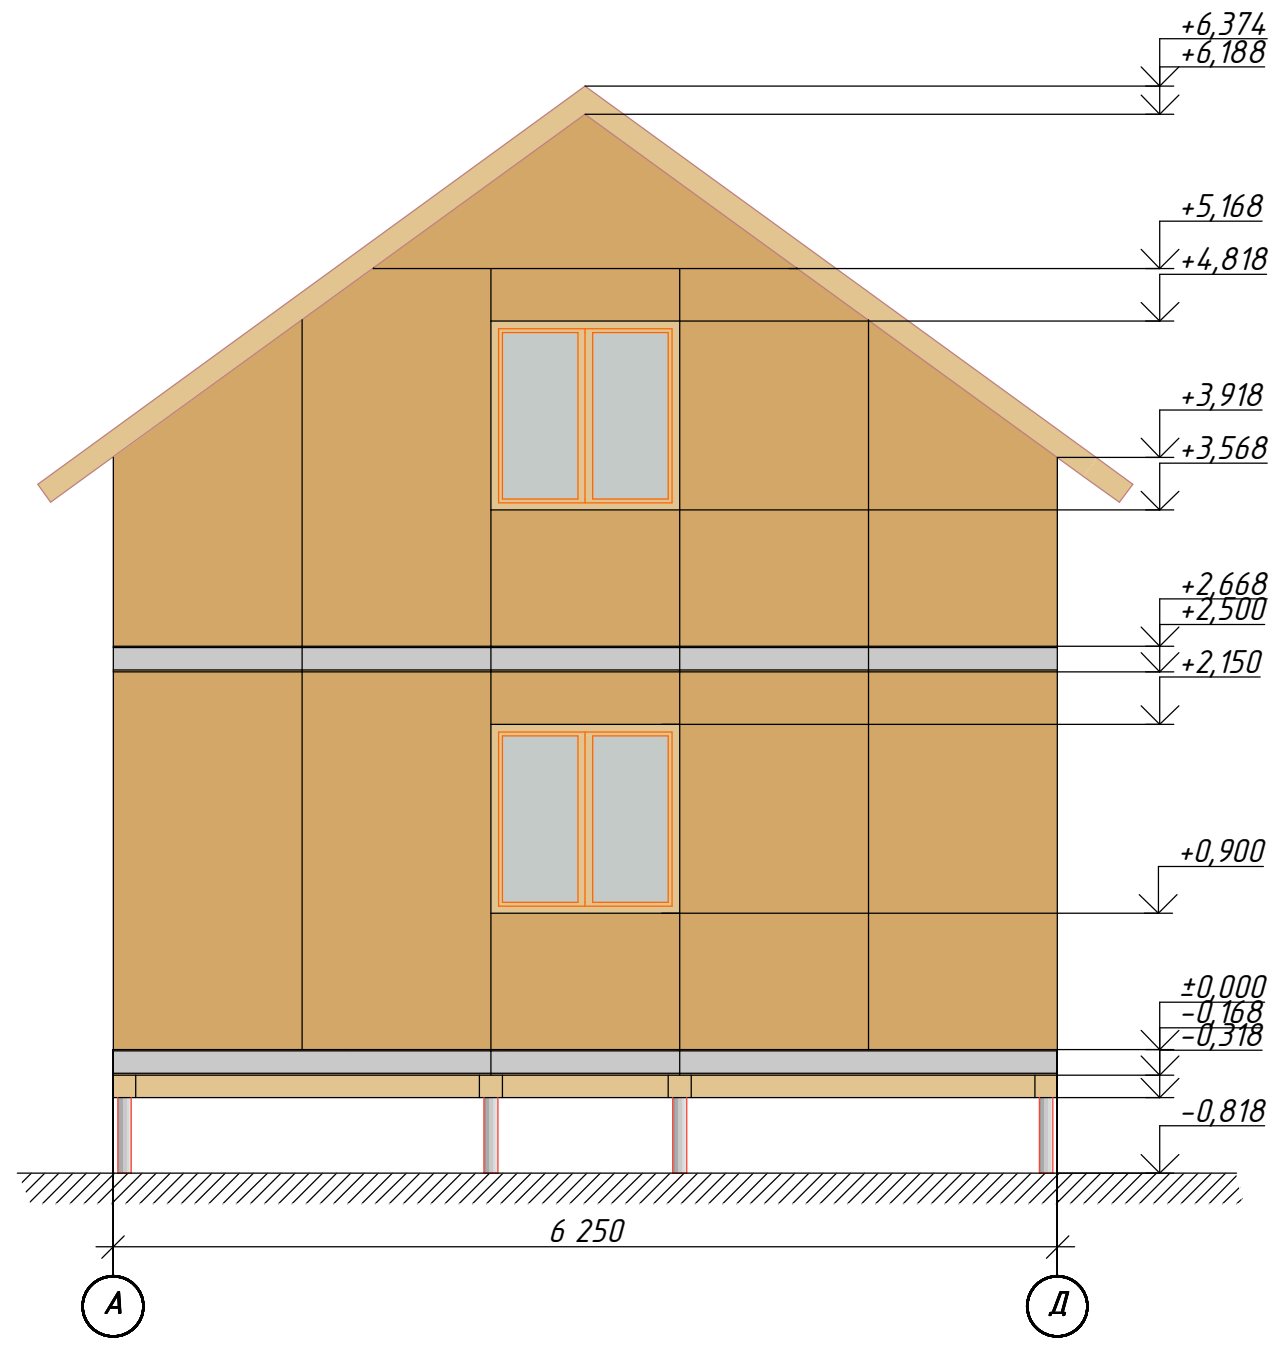


Изм.	Кол.ч.	Лист	№Док.	Подп.	Дата

002-П-АР		
SIP-101-91-63-118		
Стадия	Лист	Листов
П	4	
Фасад А-Д		www.rost-sip.ru


Согласовано

Инов. № подл.	Подп. и дата	Взам. инв. №

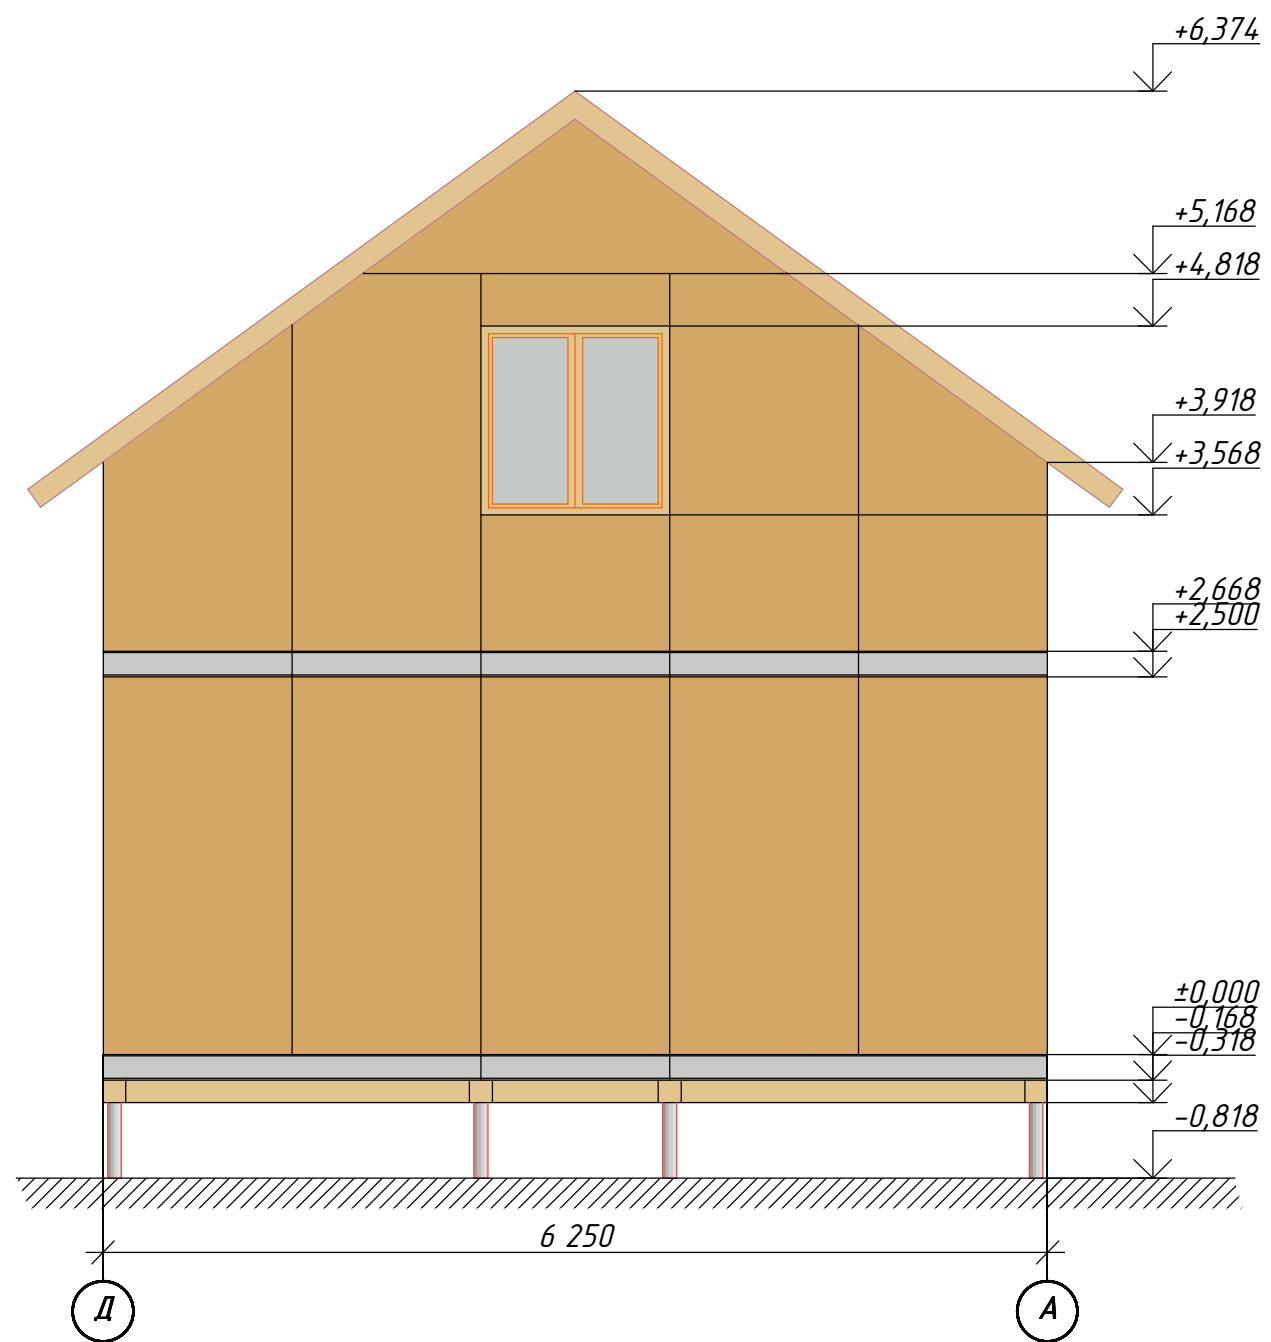

Изм.	Кол.ч.	Лист	№Док.	Подп.	Дата


002-П-АР		
SIP-101-91-63-118		
Стадия	Лист	Листов
П	5	
Фасад Д-А		www.rost-sip.ru

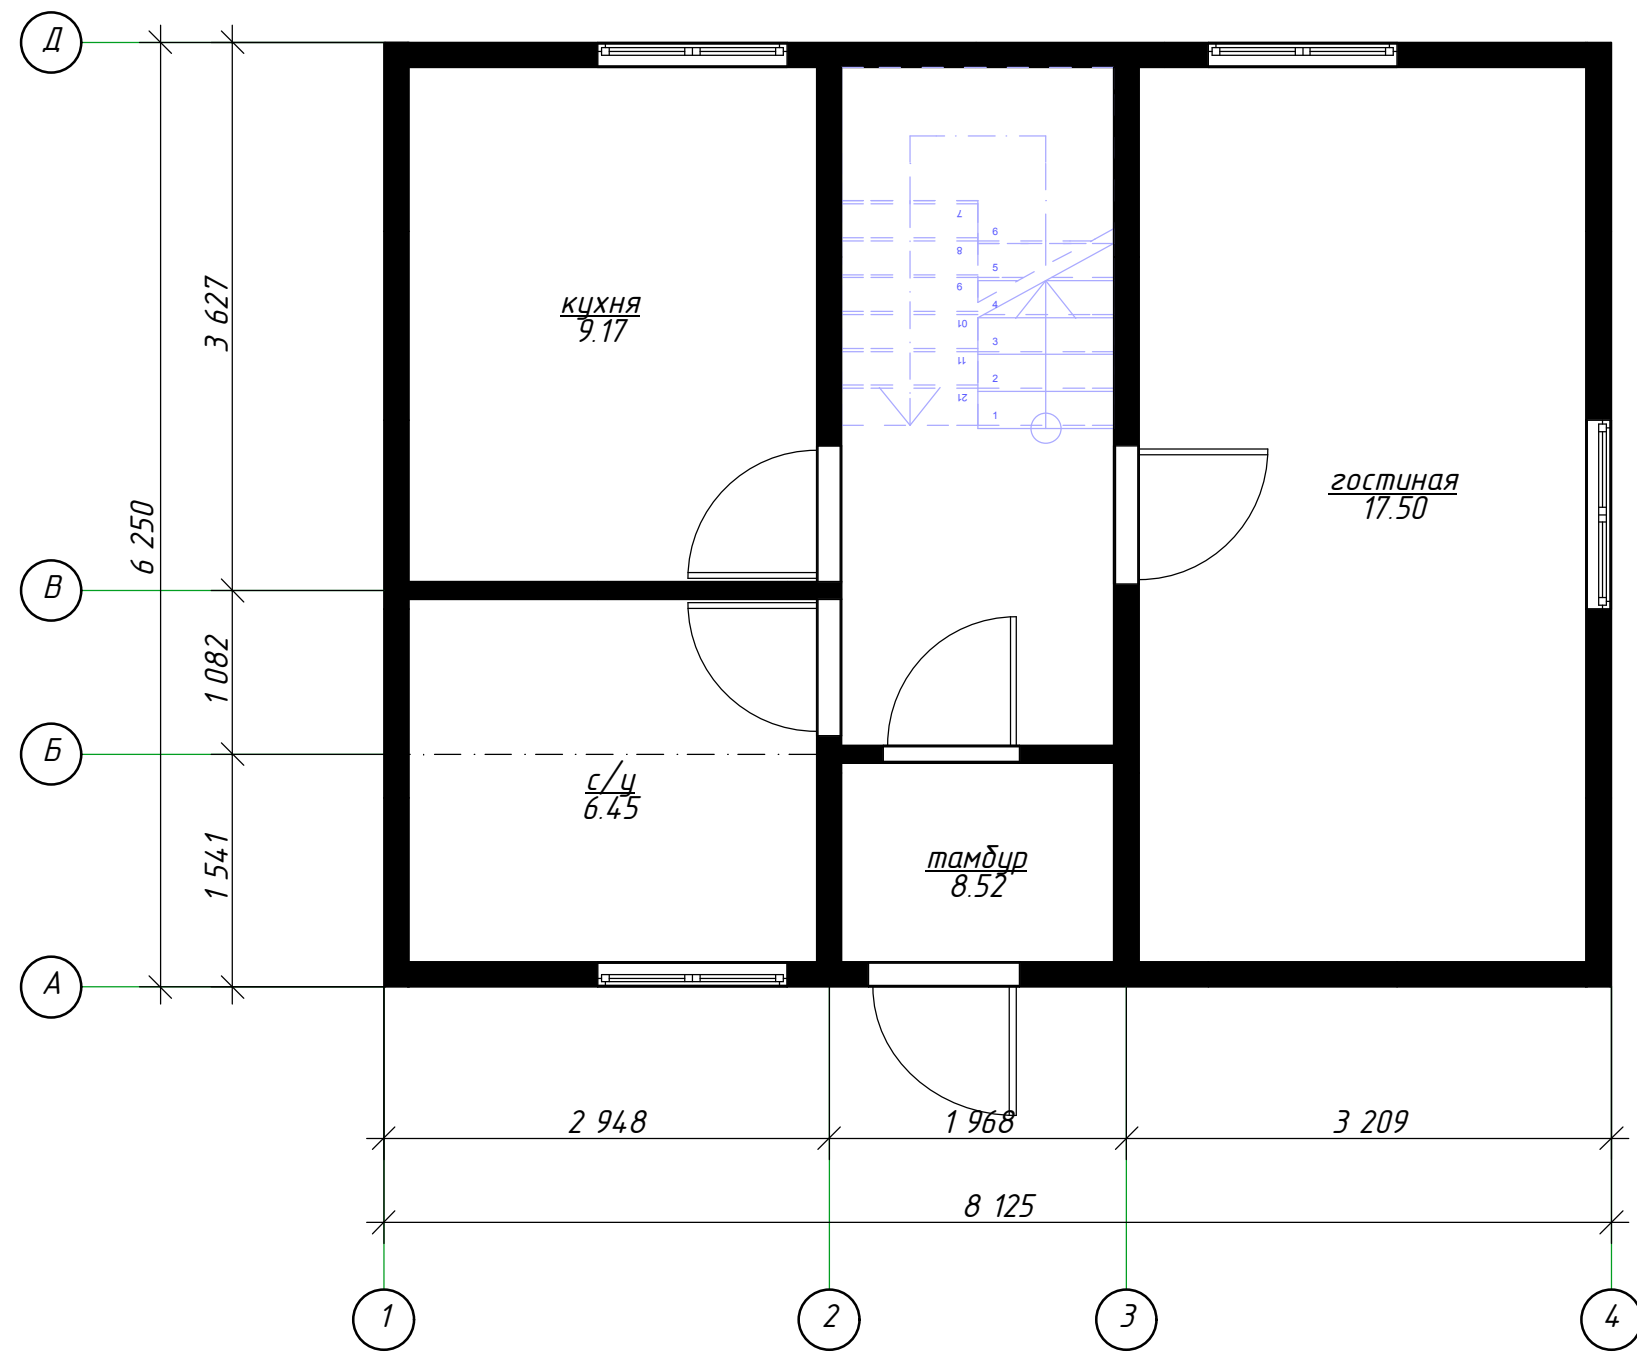

Согласовано

Инов. № подл.	Подп. и дата	Взам. инв. №


						002-П-АР		
						SIP-101-91-63-118		
Изм.	Колуч.	Лист	№Док.	Подп.	Дата			
						Стадия	Лист	Листов
						П	5	
						План 1-го этажа на отм. 1,000		www.rost-sip.ru

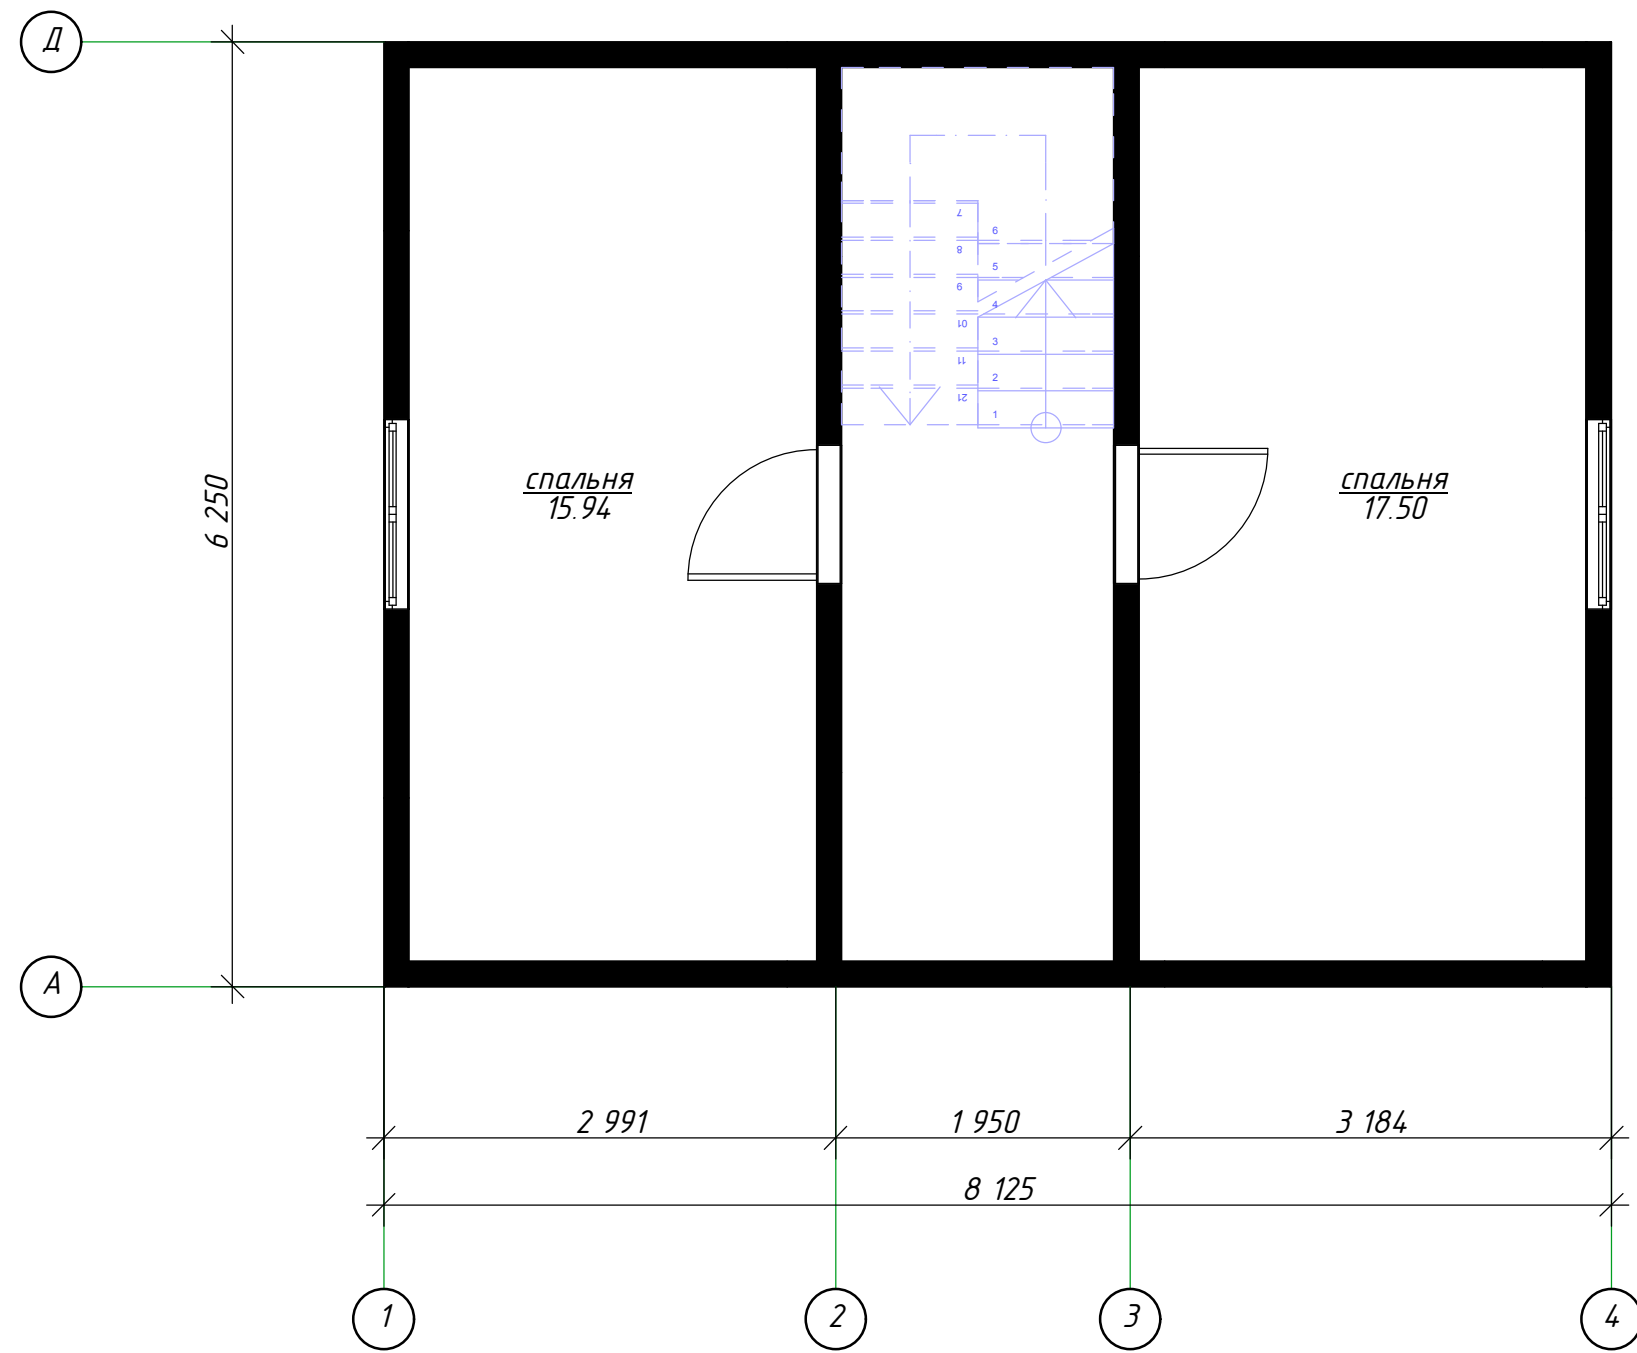

Согласовано	

Инов. № подл.	Подп. и дата	Взам. инв. №

						002-П-АР			
						SIP-101-91-63-118			
Изм.	Колуч.	Лист	№Док.	Подп.	Дата		Стадия	Лист	Листов
							П	6	
						План 2-го этажа на отм. 2,618	www.rost-sip.ru		

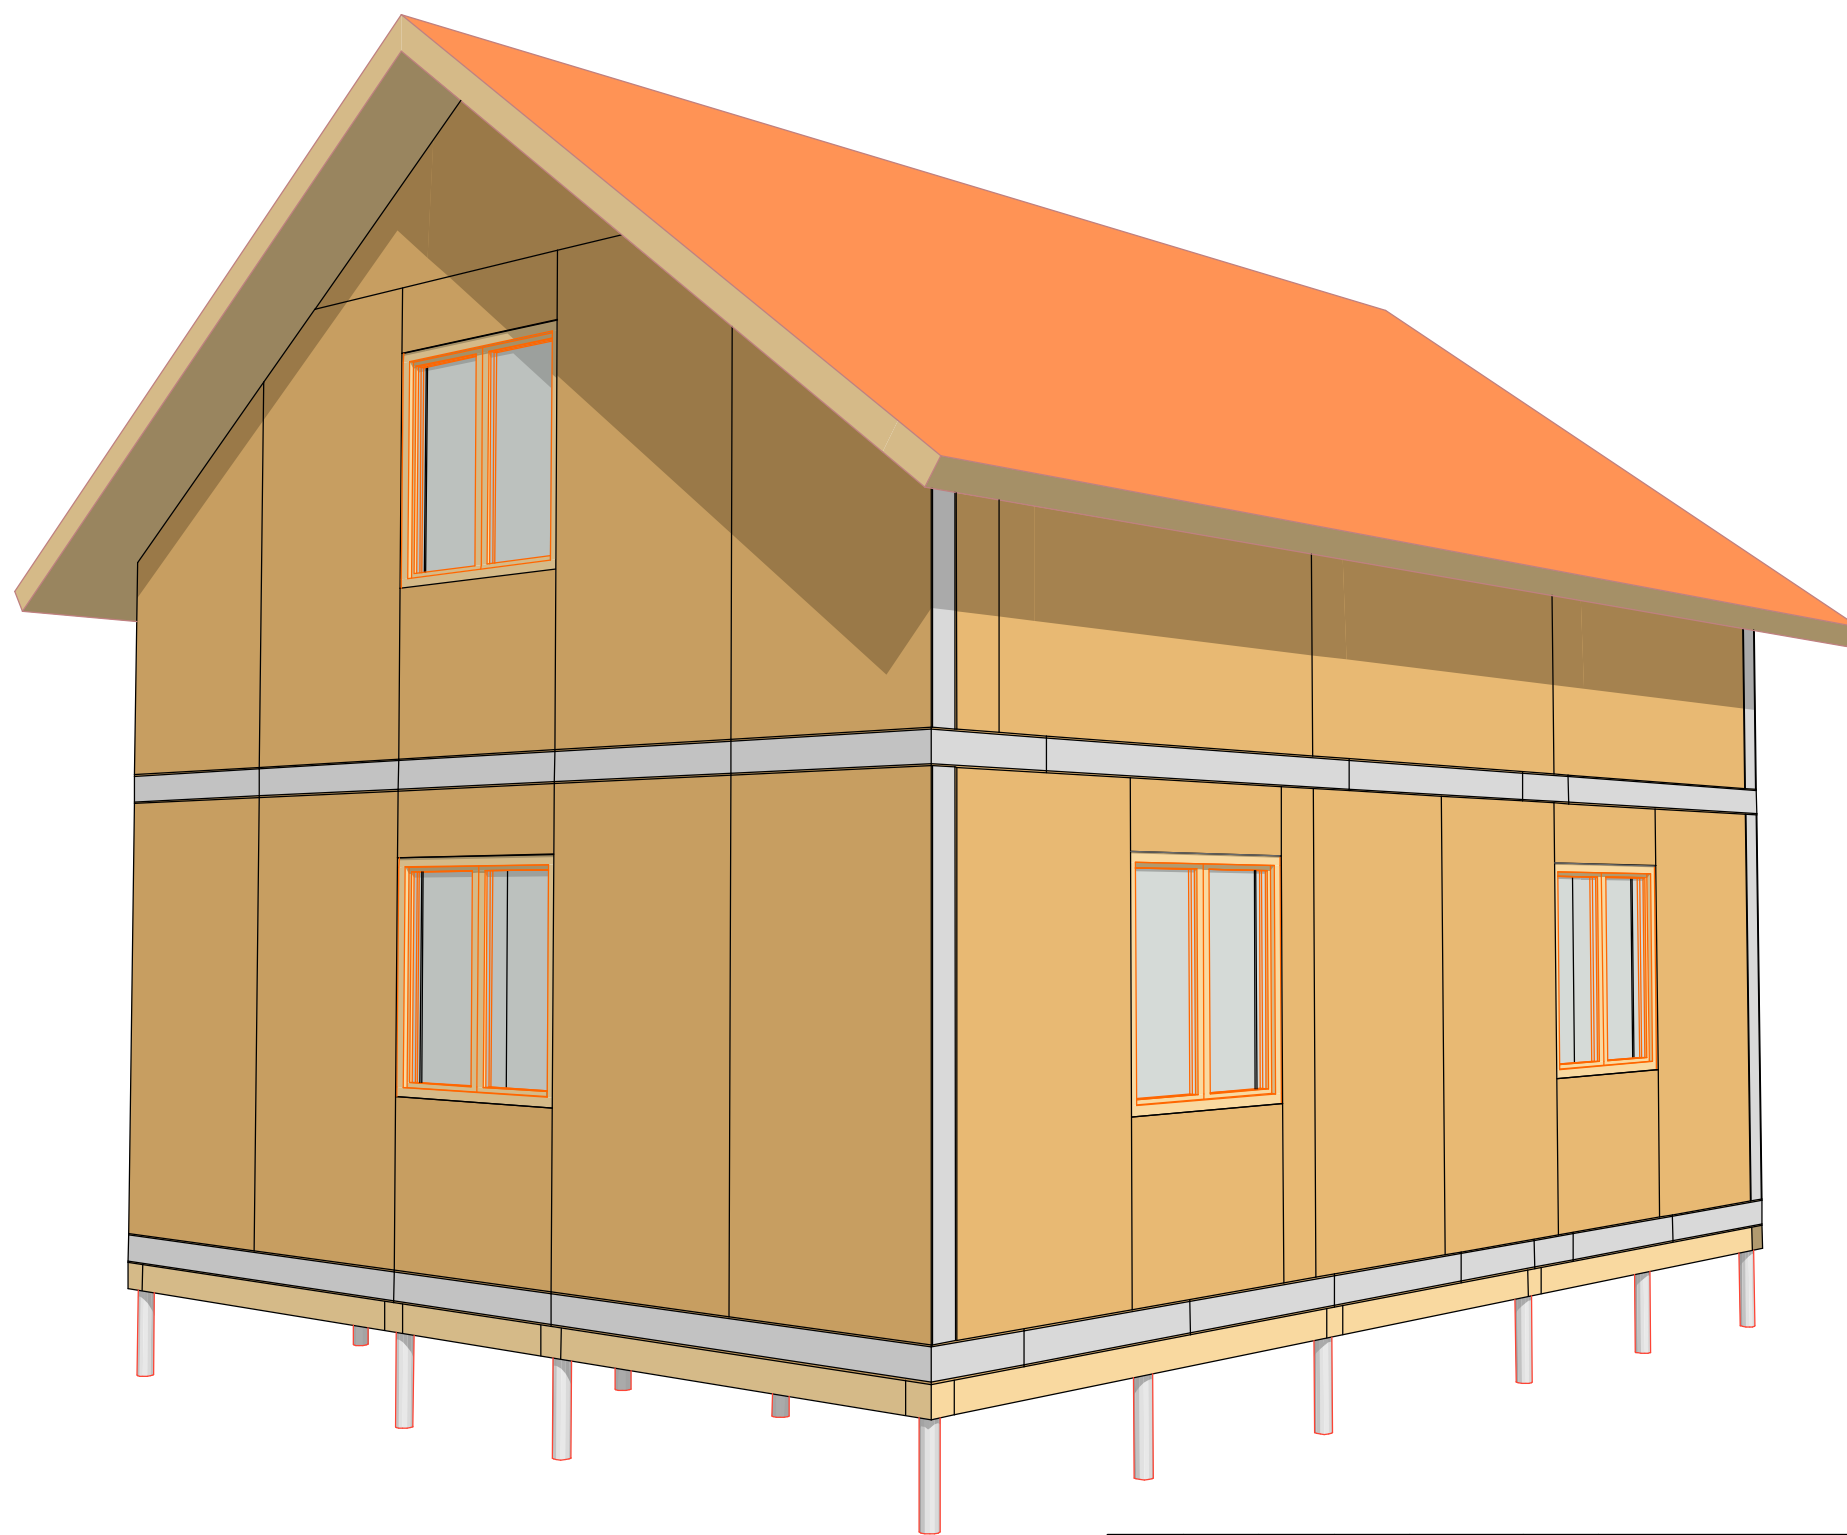

Согласовано				
	Изм. № подл.	Подп. и дата	Взам. инв. №	

						002-П-АР			
						SIP-101-91-63-118			
							Стадия	Лист	Листов
							П	14	
						Перспектива 2	www.rost-sip.ru		