



Жилой дом 97 м2

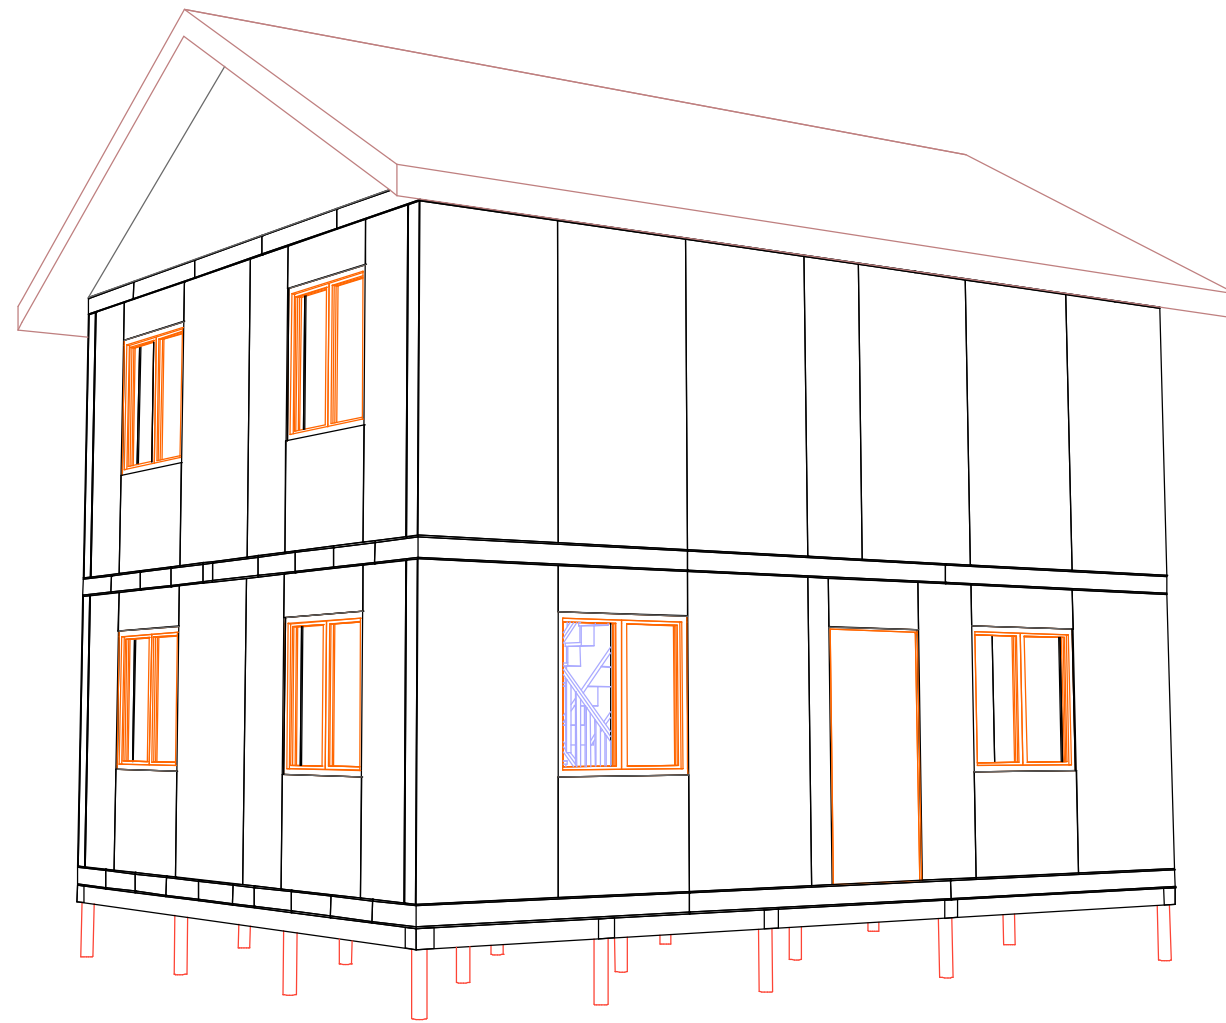

Согласовано

Инва. № подл.	Подп. и дата	Взам. инв. №

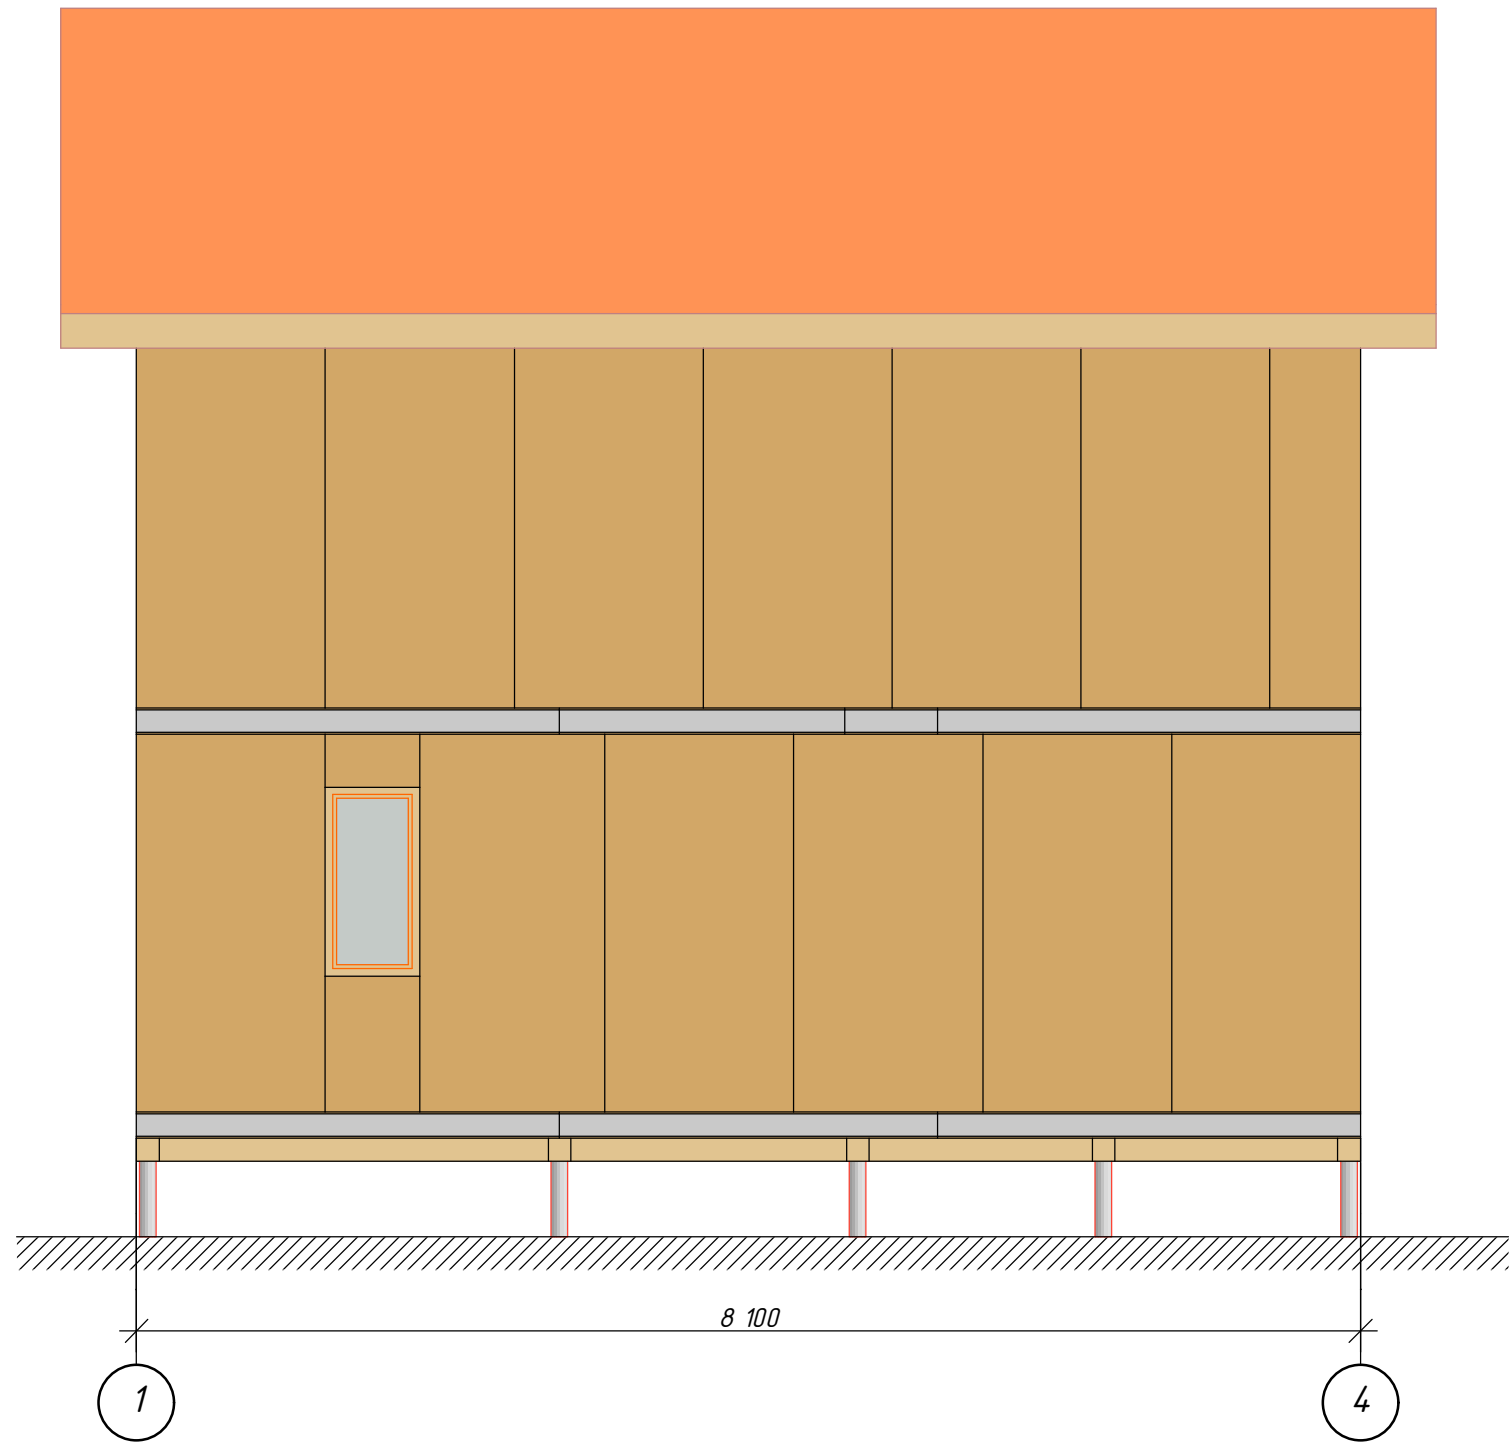


						002-П-АР			
Изм.	Кол.уч.	Лист	№Док.	Подп.	Дата		Стадия	Лист	Листов
						SIP-97-83	П	2	
						Фасад 1-4	rost-sip.ru		



Согласовано			

Изн. № подл.	Подп. и дата	Взам. инв. №


						002-П-АР			
Изм.	Кол.ч.	Лист	№Док.	Подп.	Дата	SIP-97-83	Стадия	Лист	Листов
							П	3	
						Фасад 4-1	rost-sip.ru		

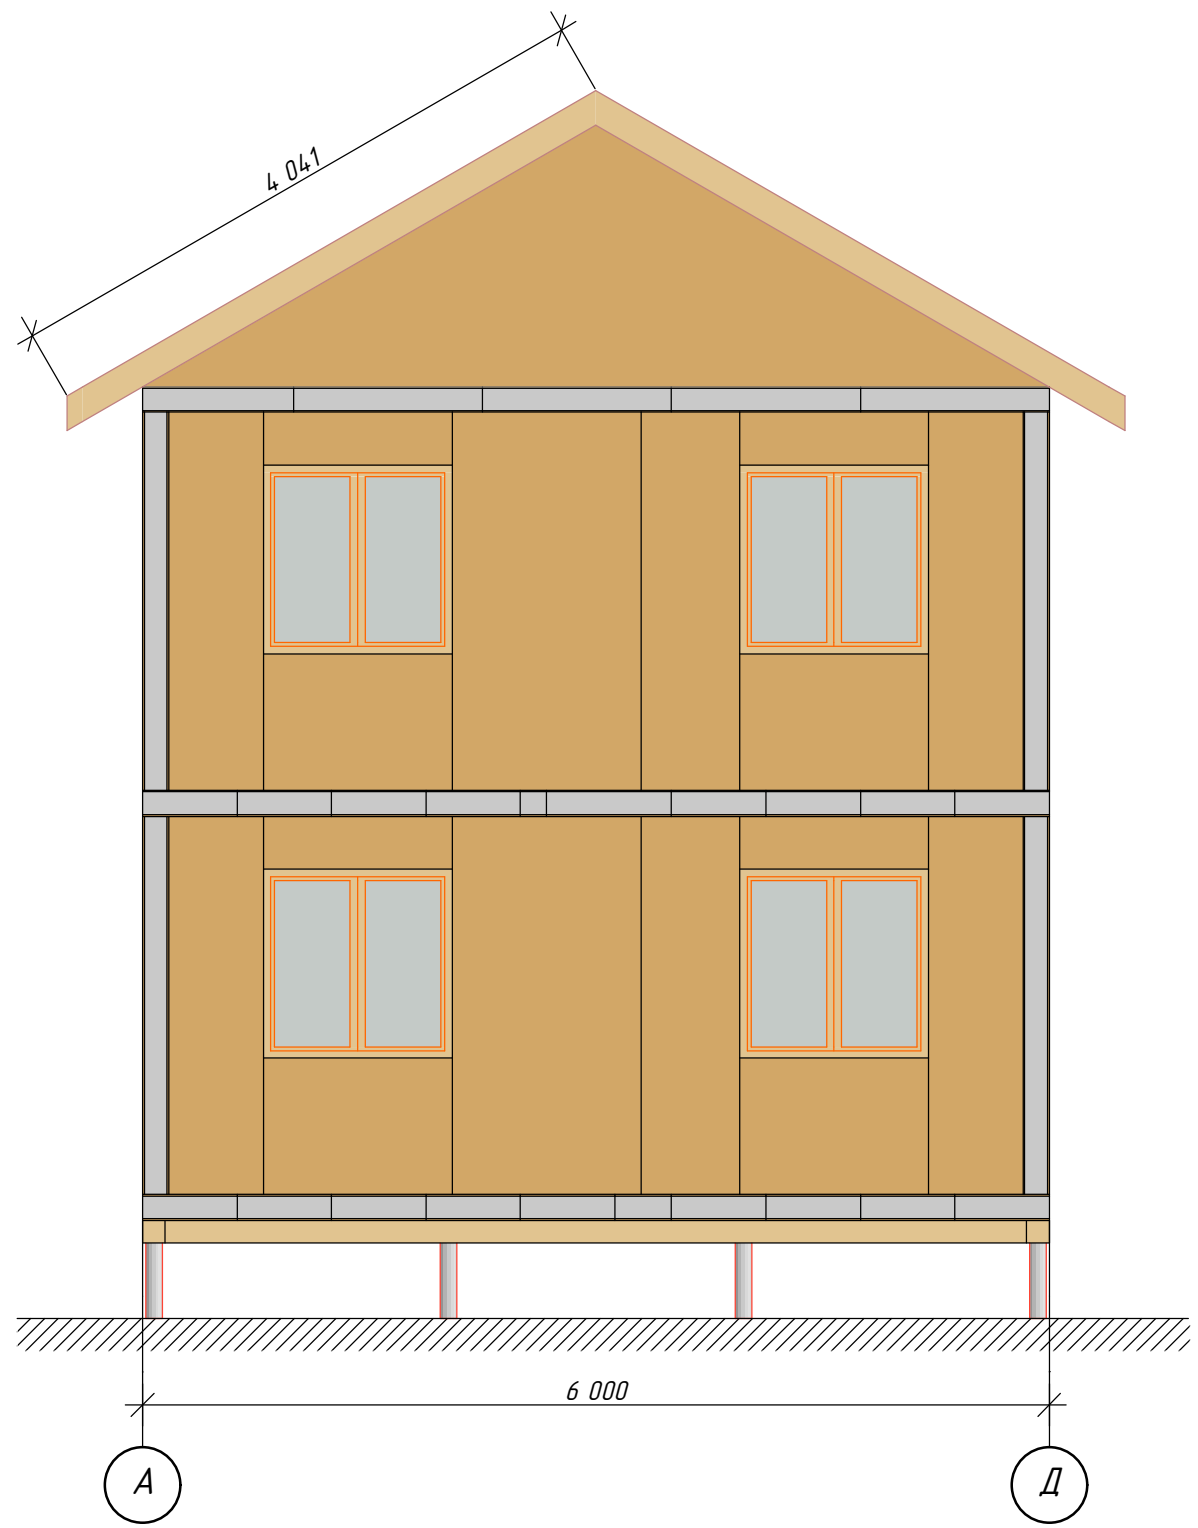

Согласовано			

Инва. № подл.	Подп. и дата	Взам. инв. №


						002-П-АР			
Изм.	Кол.ч.	Лист	№Док.	Подп.	Дата	СИР-97-83	Стадия	Лист	Листов
							П	4	
						Фасад А-Д	rost-sip.ru		

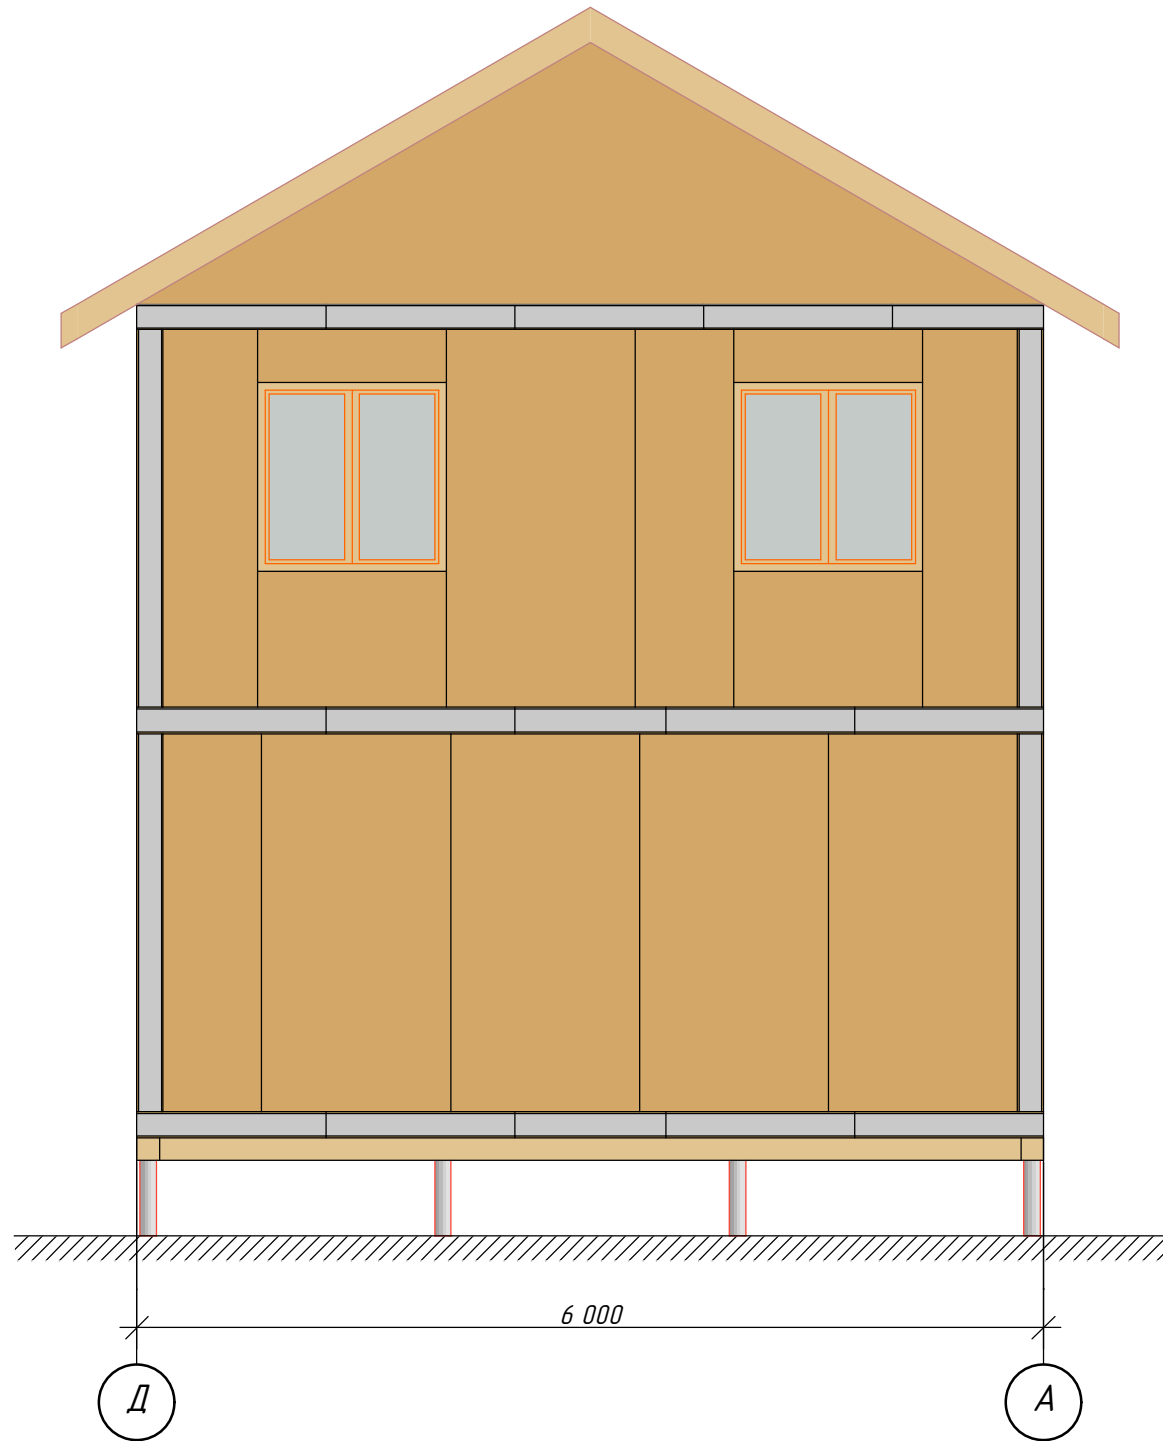

Согласовано			

Инва. № подл.	Подп. и дата	Взам. инв. №


						002-П-АР			
Изм.	Кол.уч.	Лист	№Док.	Подп.	Дата	СИР-97-83	Стадия	Лист	Листов
							П	5	
						Фасад Д-А	rost-sip.ru		

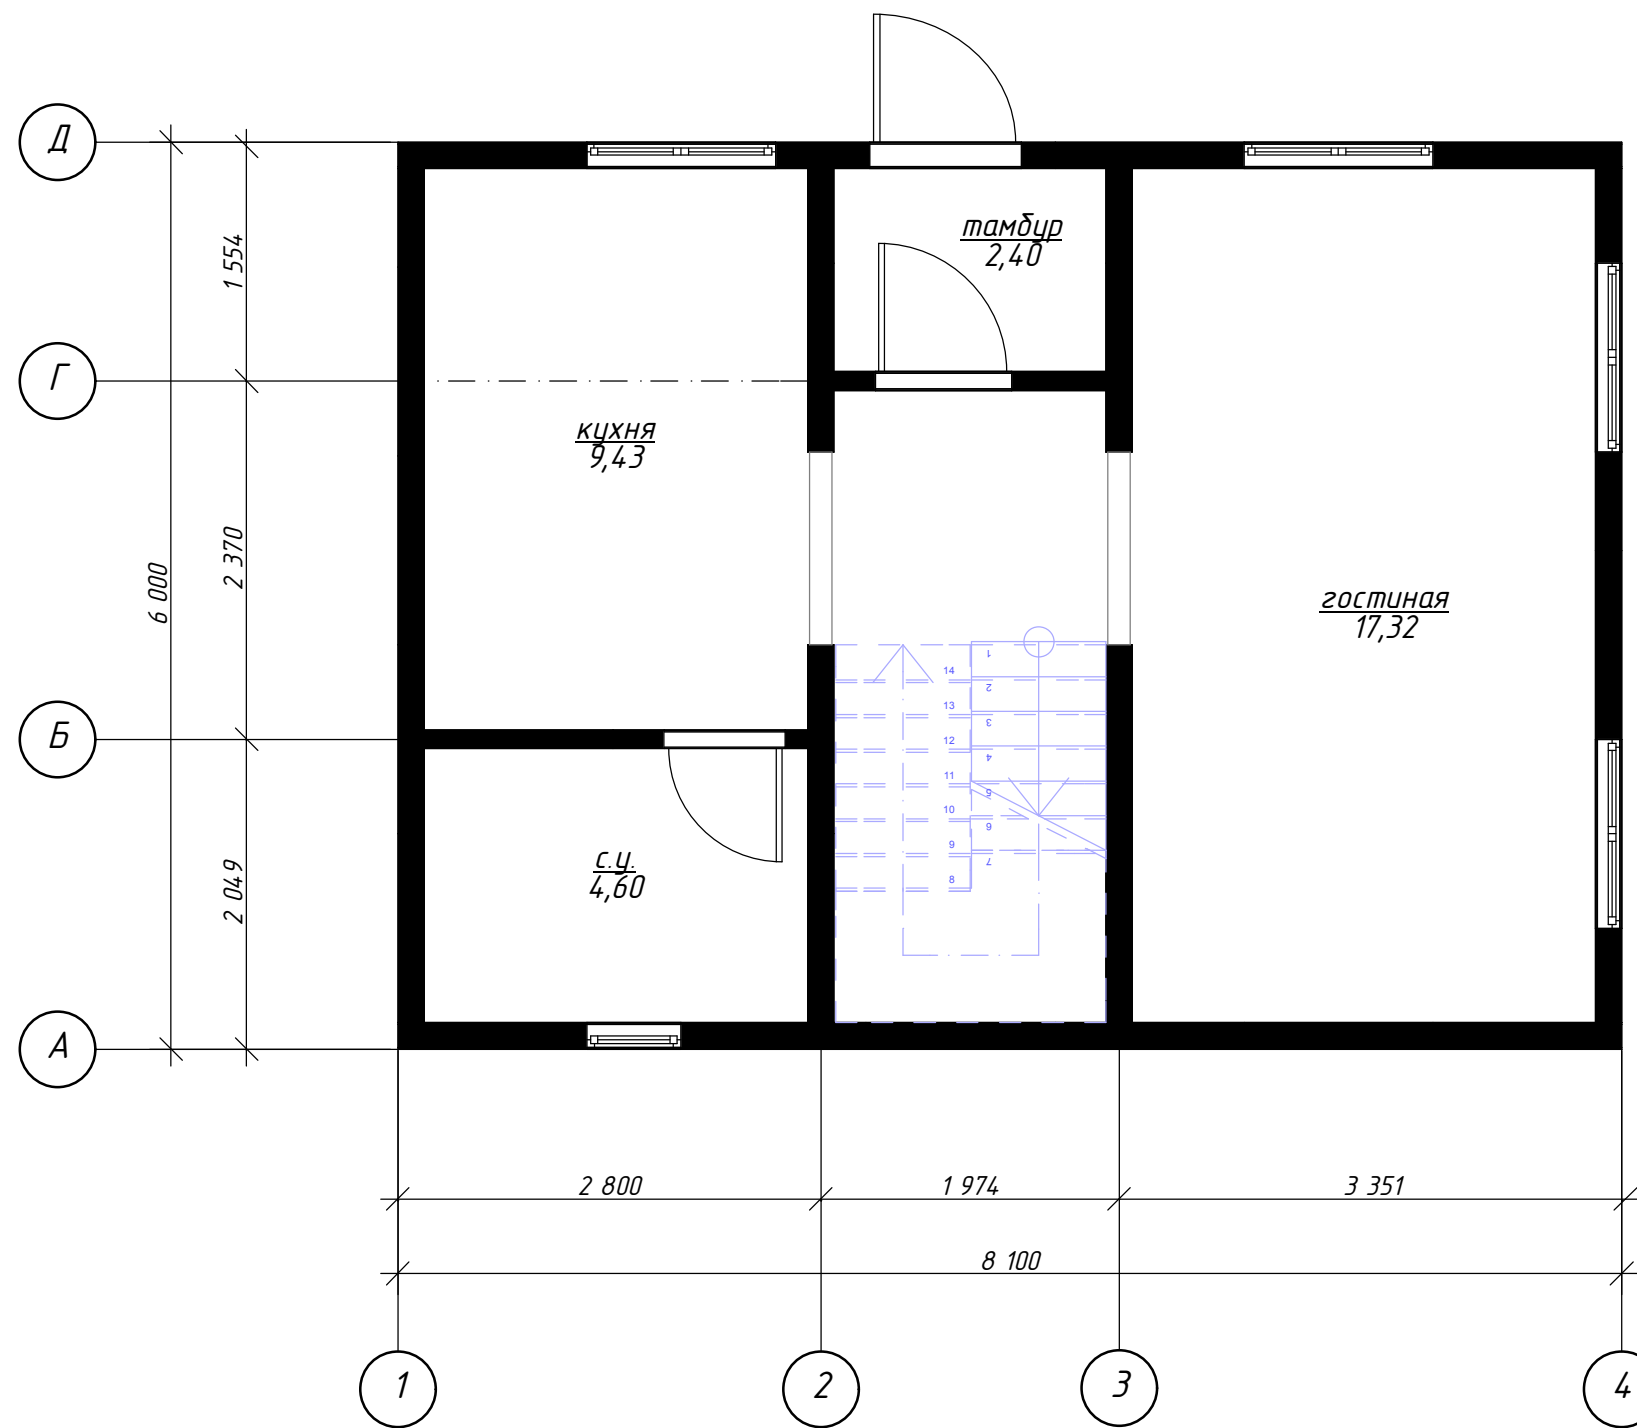

Согласовано				

Инва. № подл.	Подп. и дата	Взам. инв. №


						002-П-АР			
Изм.	Колуч.	Лист	№Док.	Подп.	Дата	SIP-97-83	Стадия	Лист	Листов
							П	6	
						План 1-го этажа на отм. 1.000	rost-sip.ru		

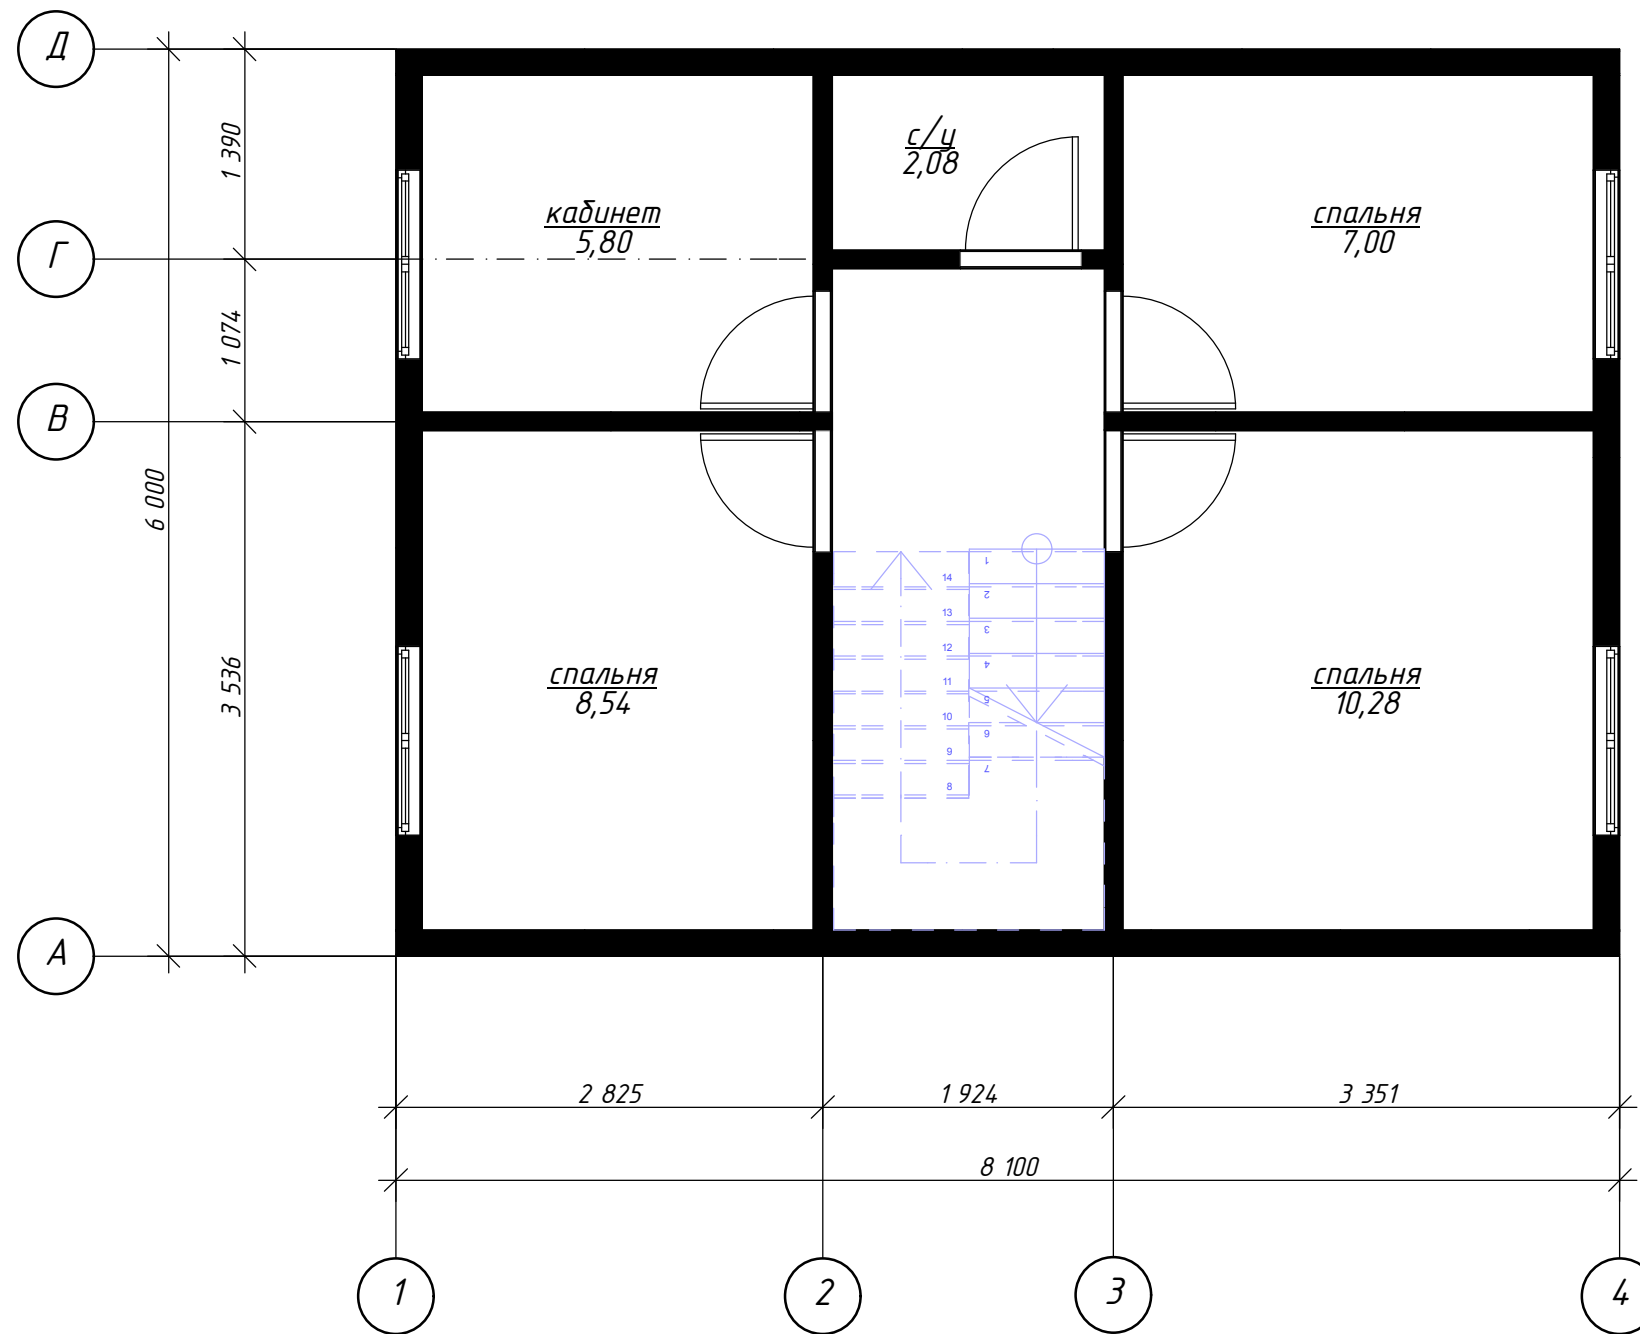

Согласовано

Инва. № подл.	Подп. и дата	Взам. инв. №

						002-П-АР			
Изм.	Копуч.	Лист	№Док.	Подп.	Дата	SIP-97-83	Стадия	Лист	Листов
							П	7	
						План 2-го этажа на отм. 3.674	rost-sip.ru		

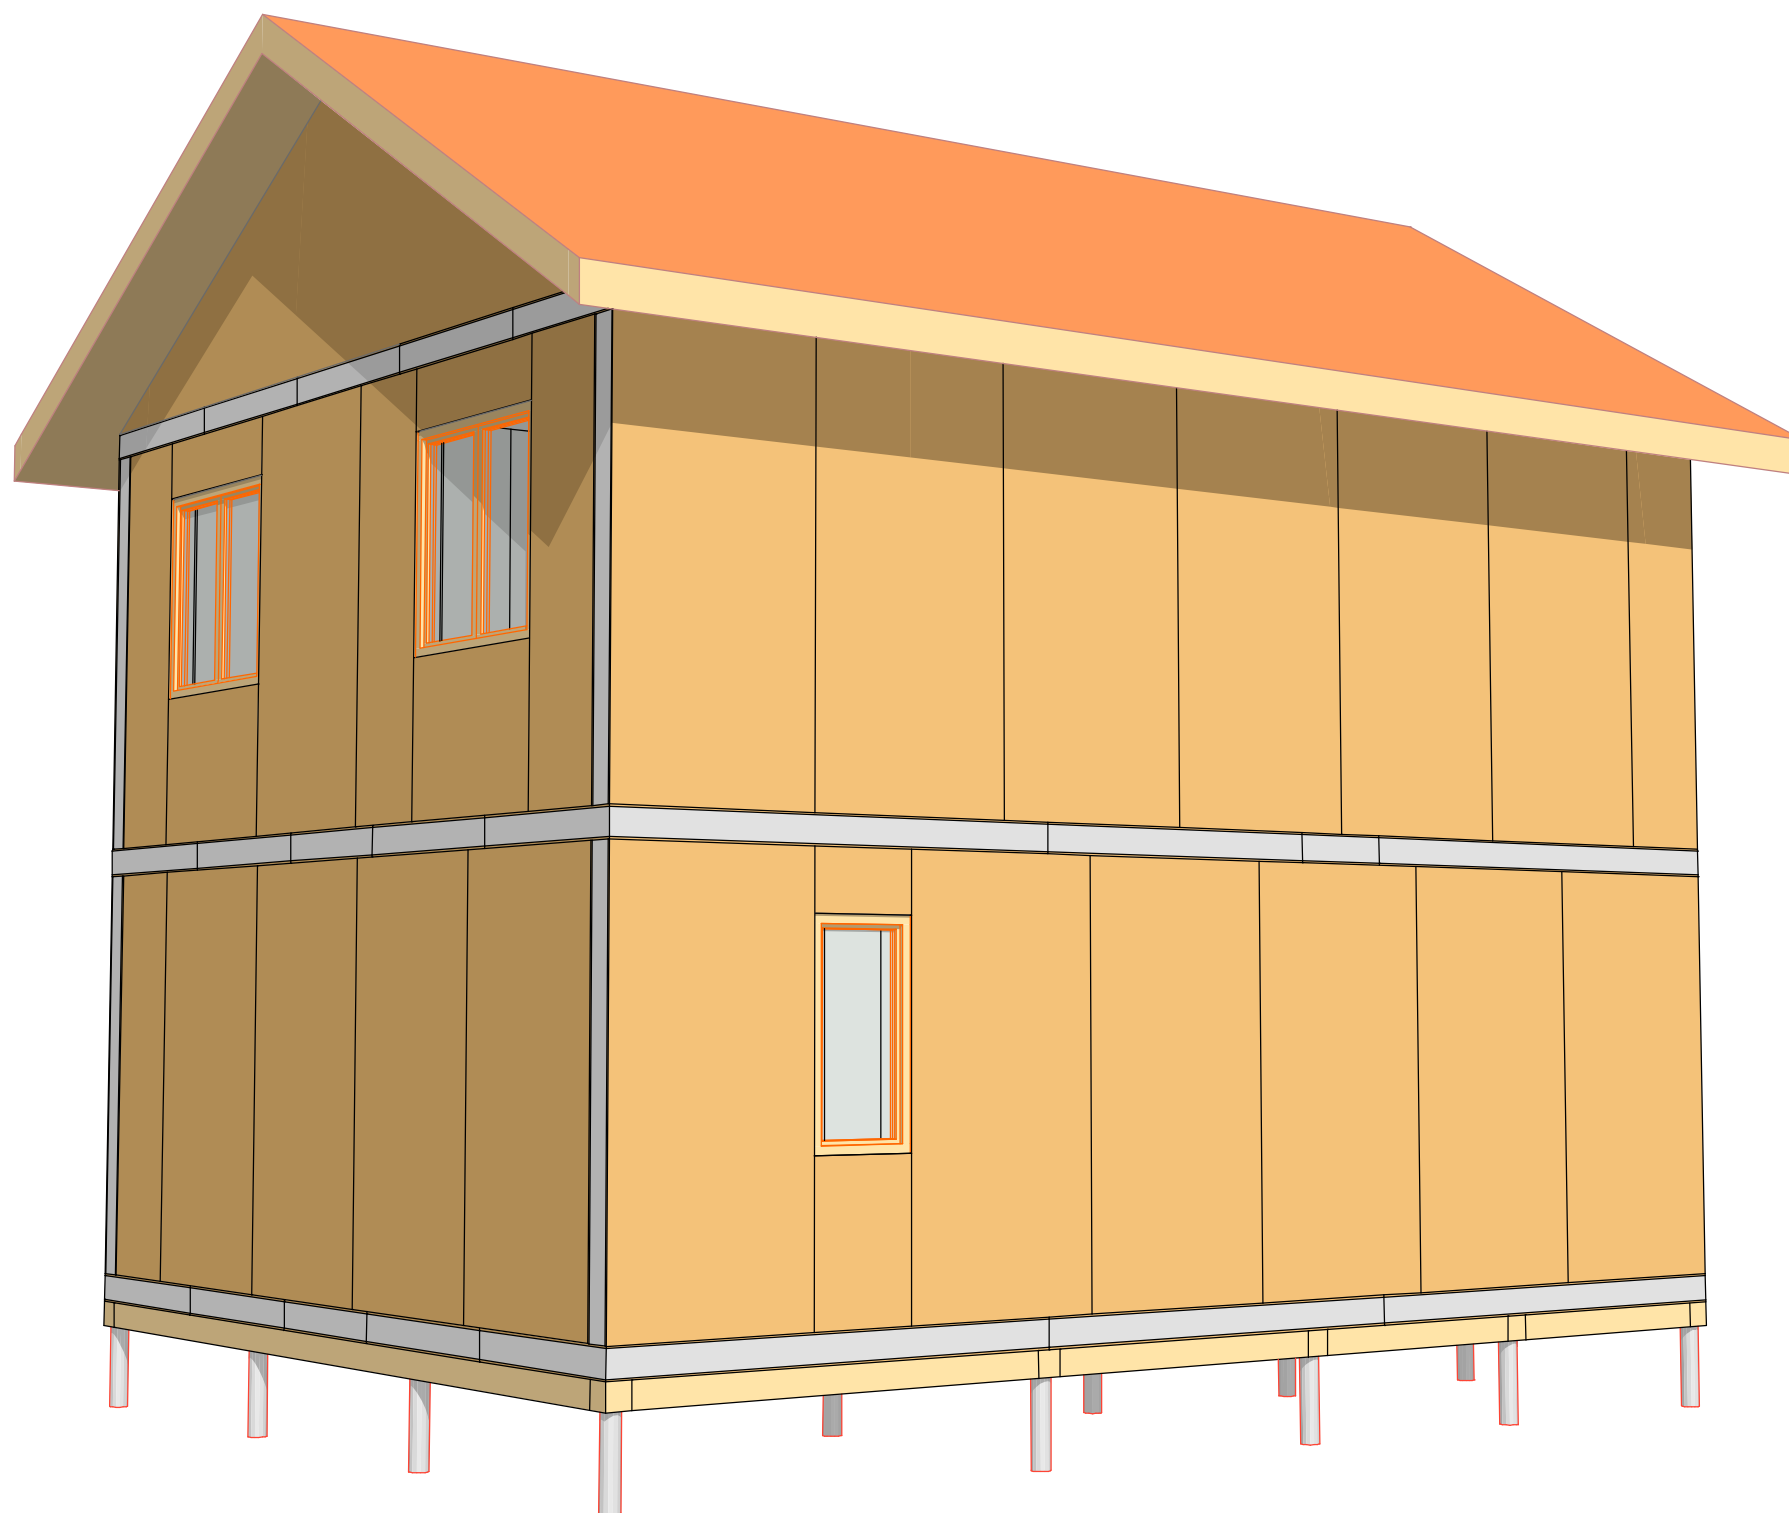

Согласовано					
Инва. № подл.	Подп. и дата	Взам. инв. №			

						002-П-АР			
Изм.	Кол.ч.	Лист	№Док.	Подп.	Дата	SIP-97-83	Стадия	Лист	Листов
							П	15	
						Перспектива 2	rost-sip.ru		