




*Жилой дом 112,5 м2*

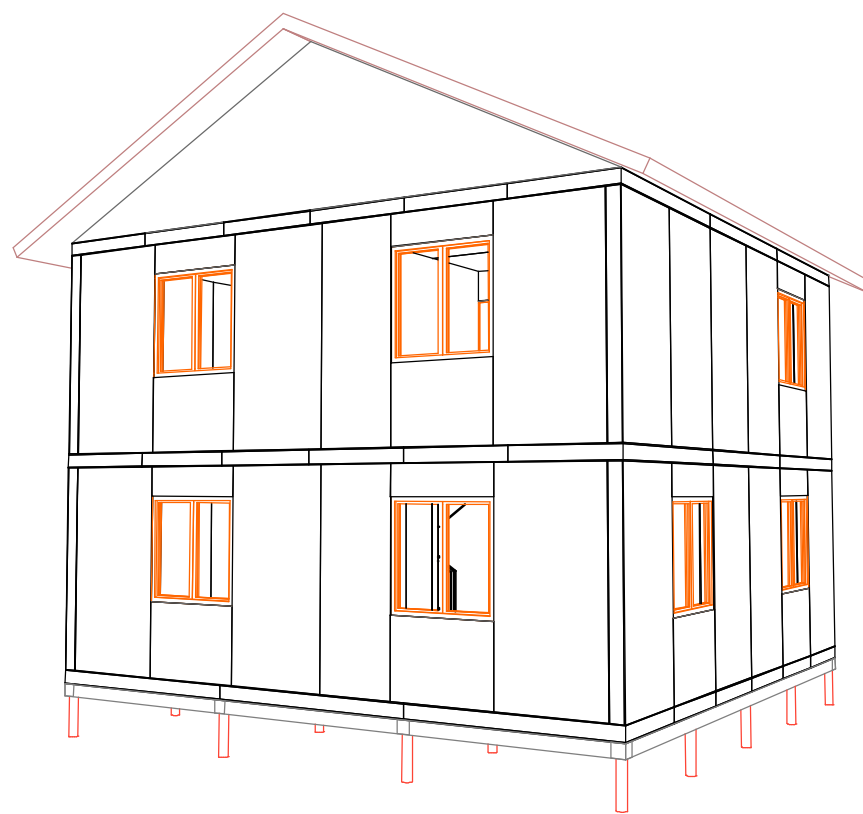

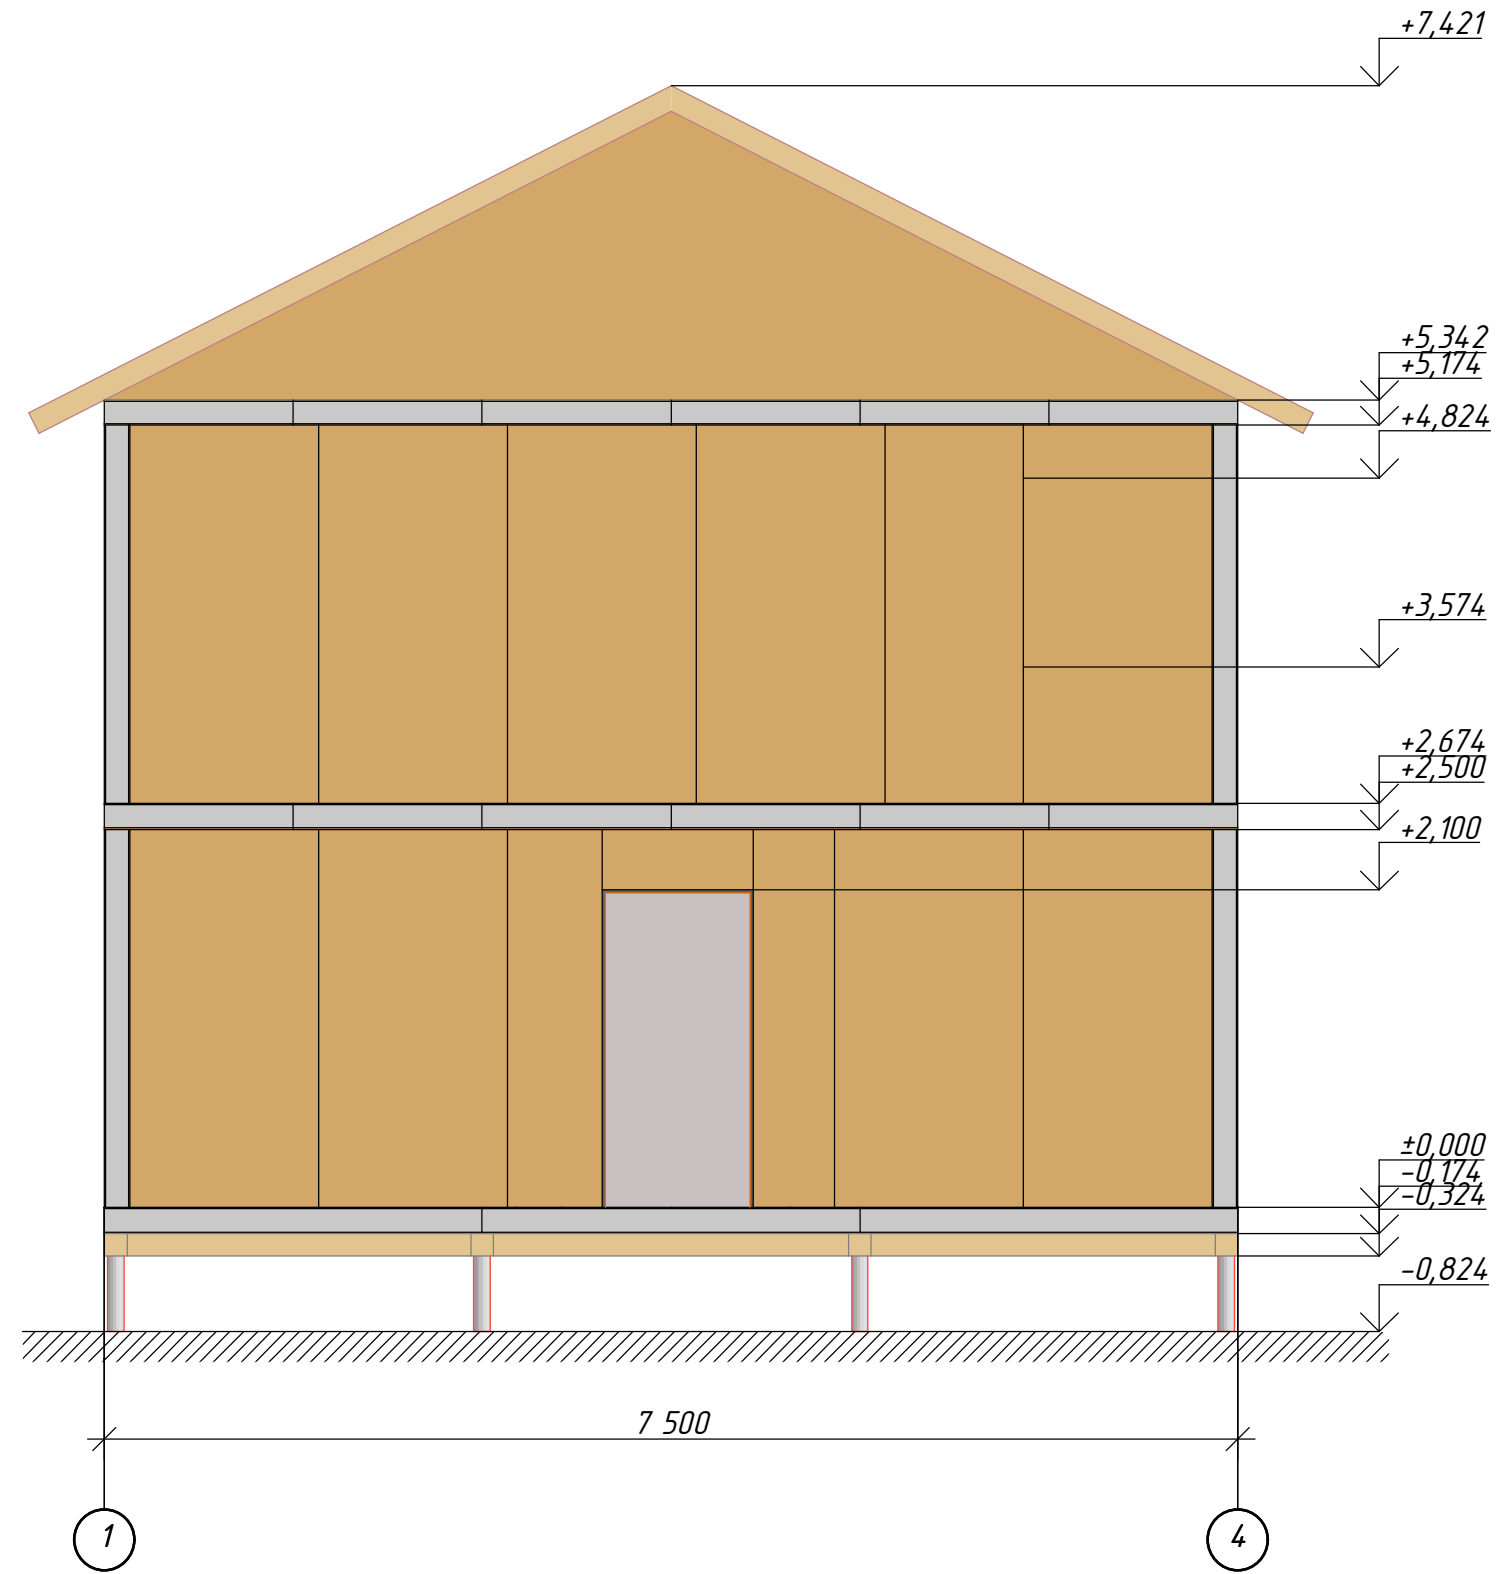

Согласовано				
Изн. № подл.	Подп. и дата	Взам. инв. №		


						002-П-АР			
						Жилой дом			
							Стадия	Лист	Листов
							П	2	
						Фасад 1-4		www.rost-sip.ru	

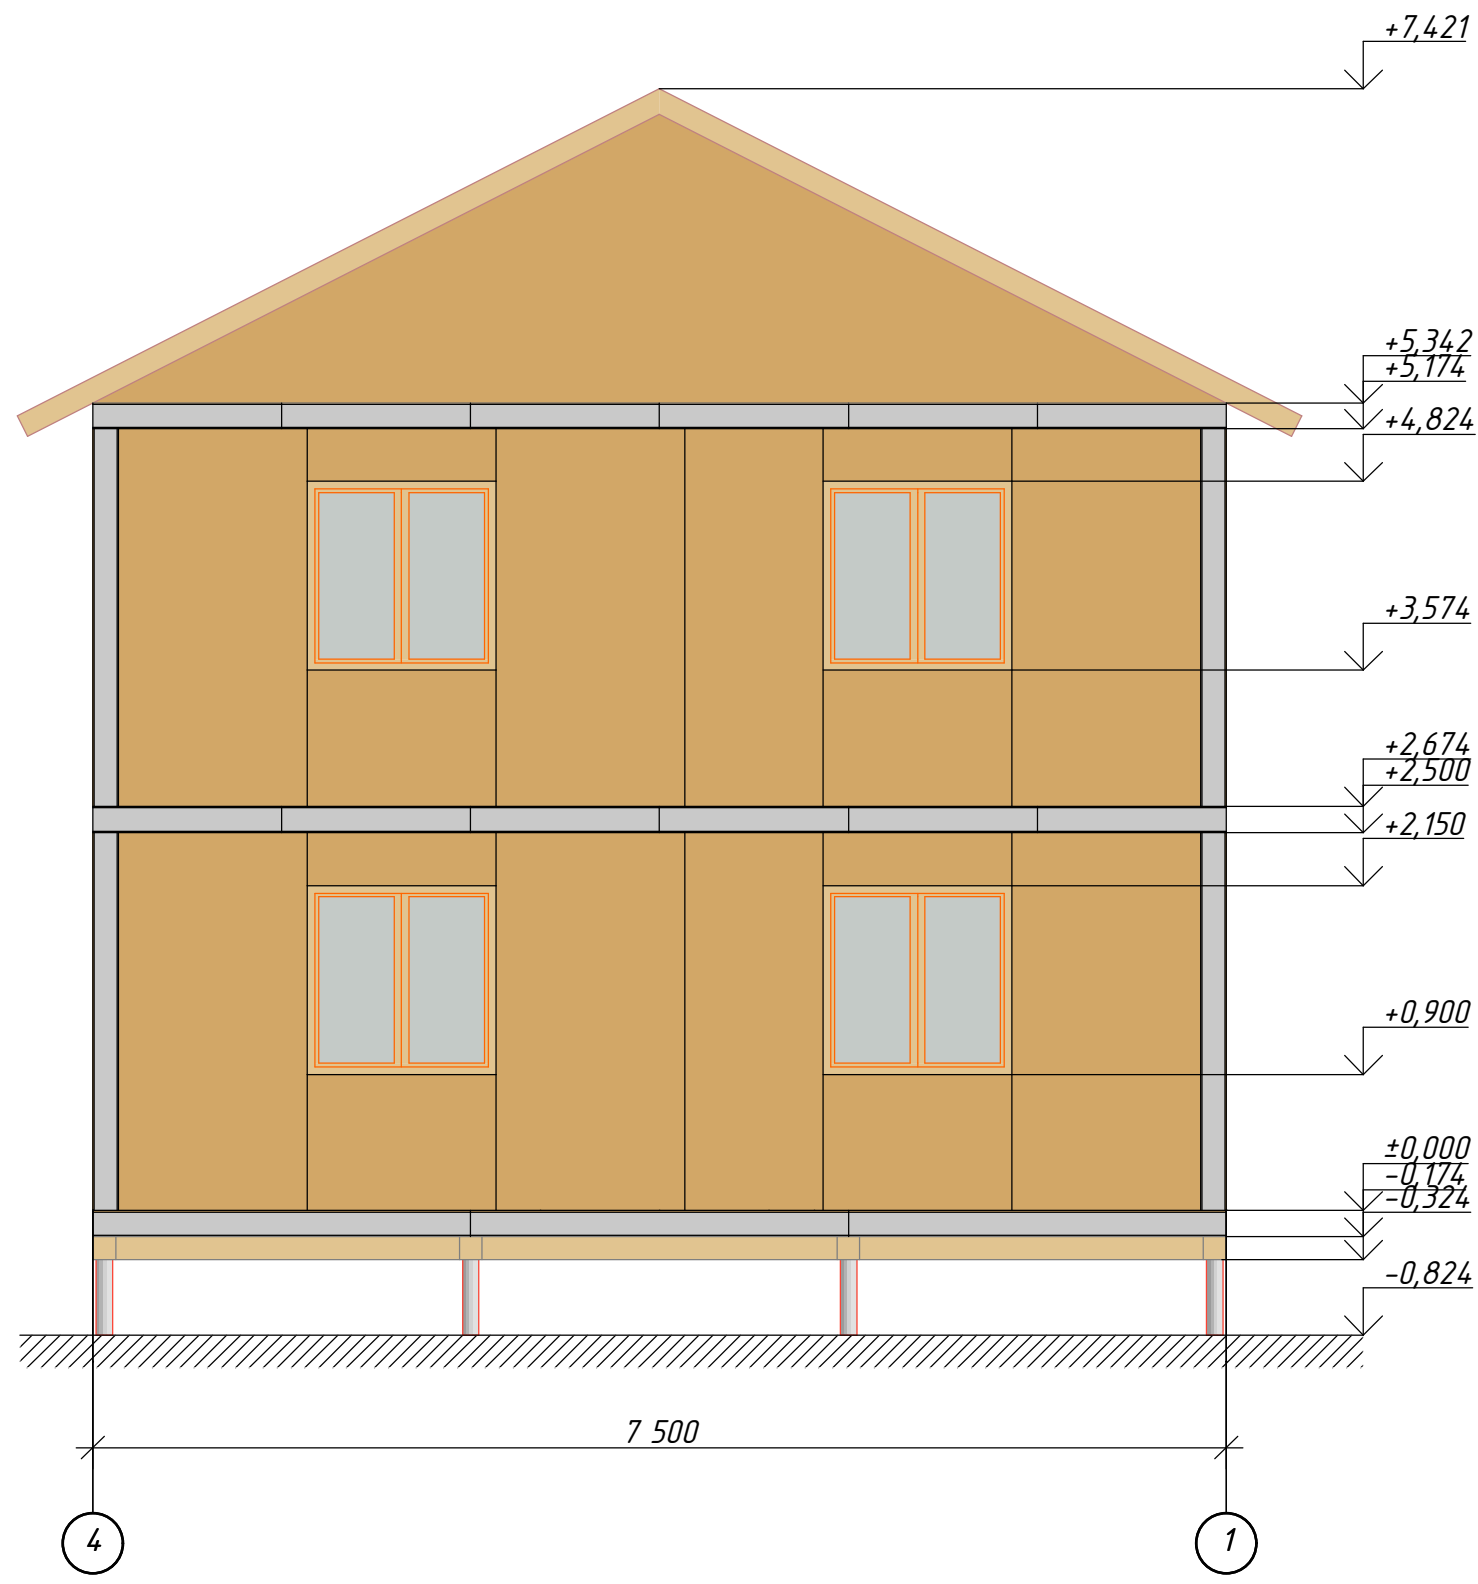

Согласовано					
Изн. № подл.	Подп. и дата	Взам. инв. №			

						002-П-АР			
						Жилой дом			
							Стадия	Лист	Листов
							П	3	
						Фасад 4-1	www.rost-sip.ru		


Изм.	Колуч.	Лист	№Док.	Подп.	Дата

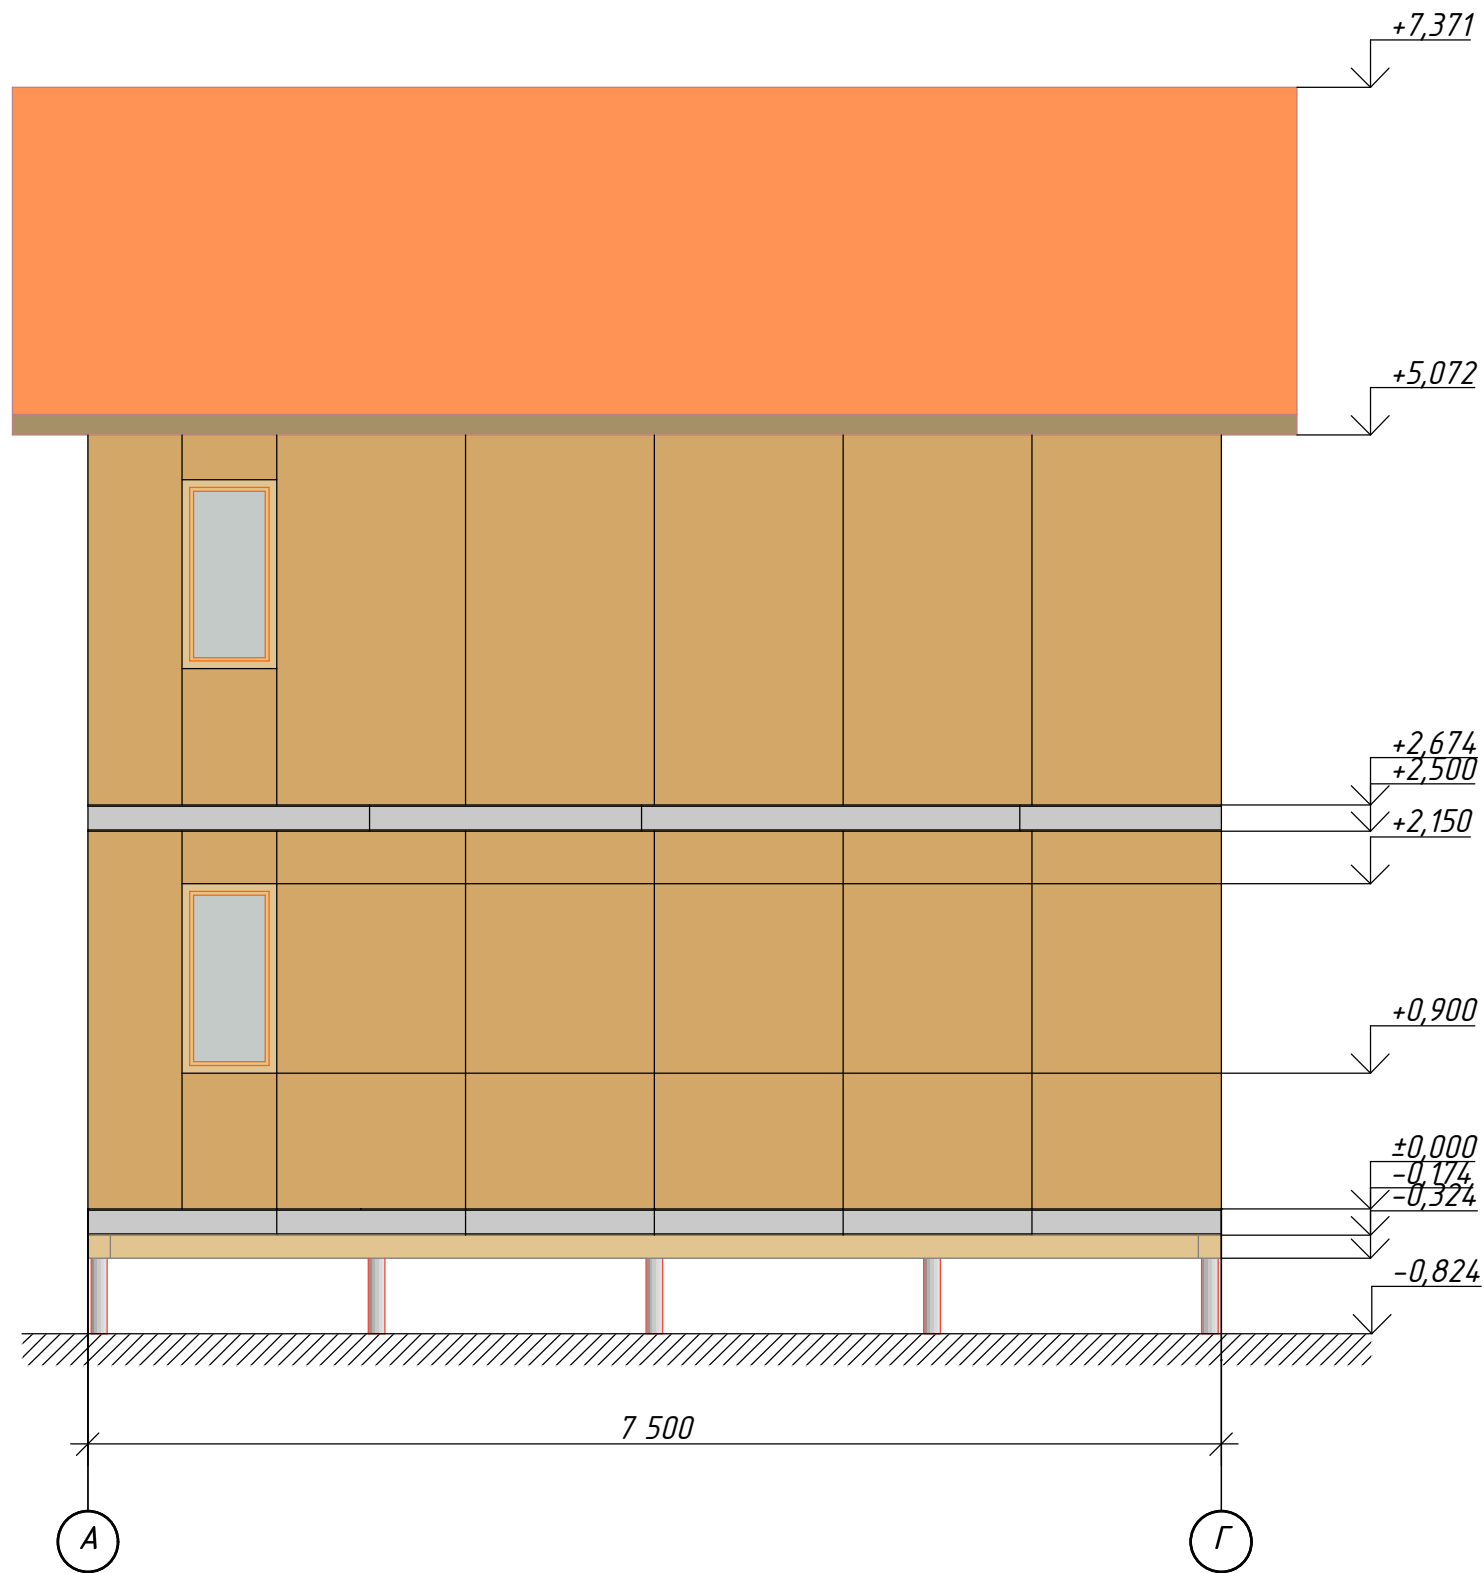

Согласовано				

Инов. № подл.	Подп. и дата	Взам. инв. №


						002-П-АР			
						Жилой дом			
Изм.	Кол.уч.	Лист	№Док.	Подп.	Дата		Стадия	Лист	Листов
							П	4	
						Фасад А-Г	www.rost-sip.ru		

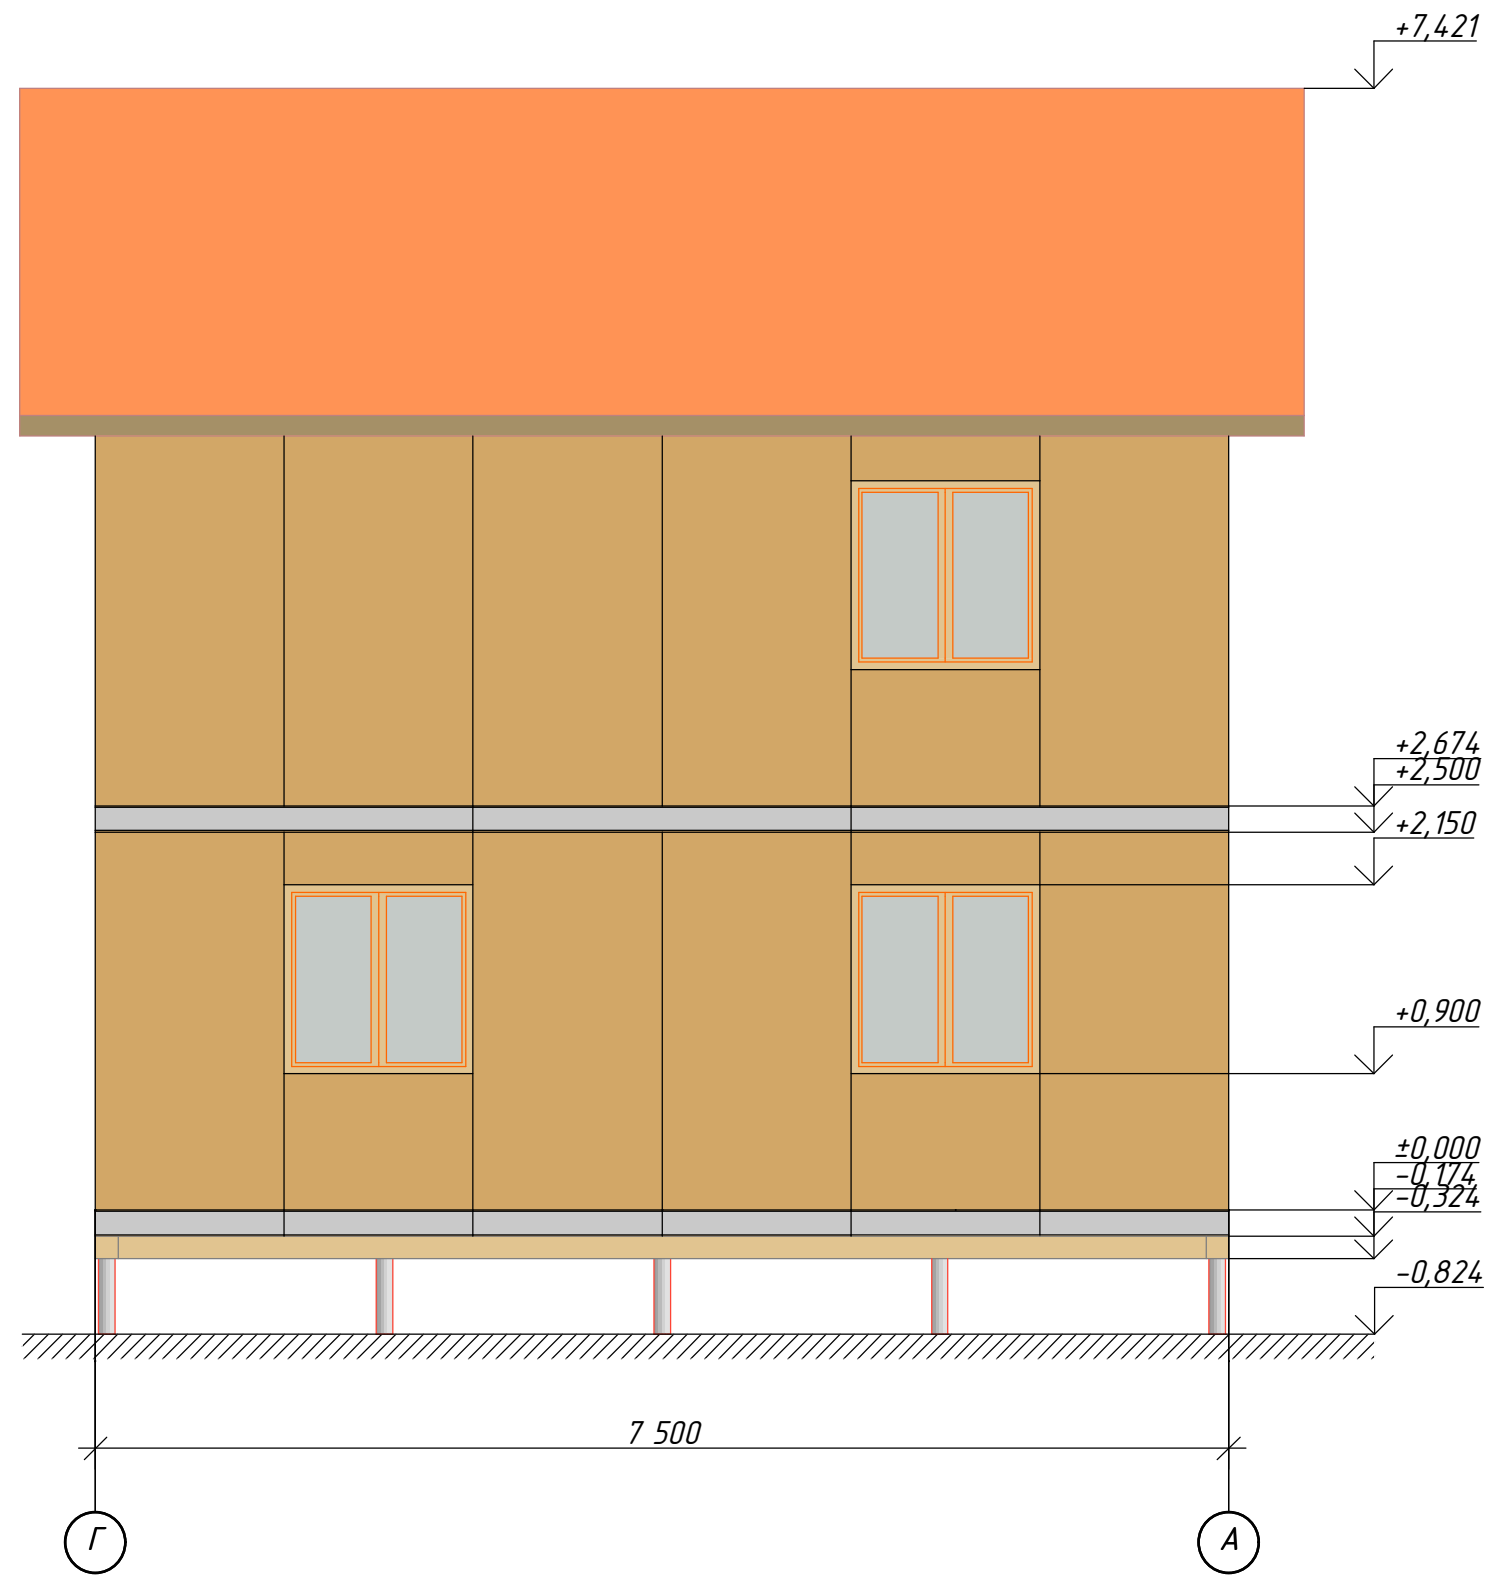

Согласовано	

Инва. № подл.	Подп. и дата	Взам. инв. №

002-П-АР					
Жилой дом					
Изм.	Колуч.	Лист	№Док.	Подп.	Дата
Фасад Г-А				Стадия	Лист
				П	5
				Листов	
				www.rost-sip.ru	

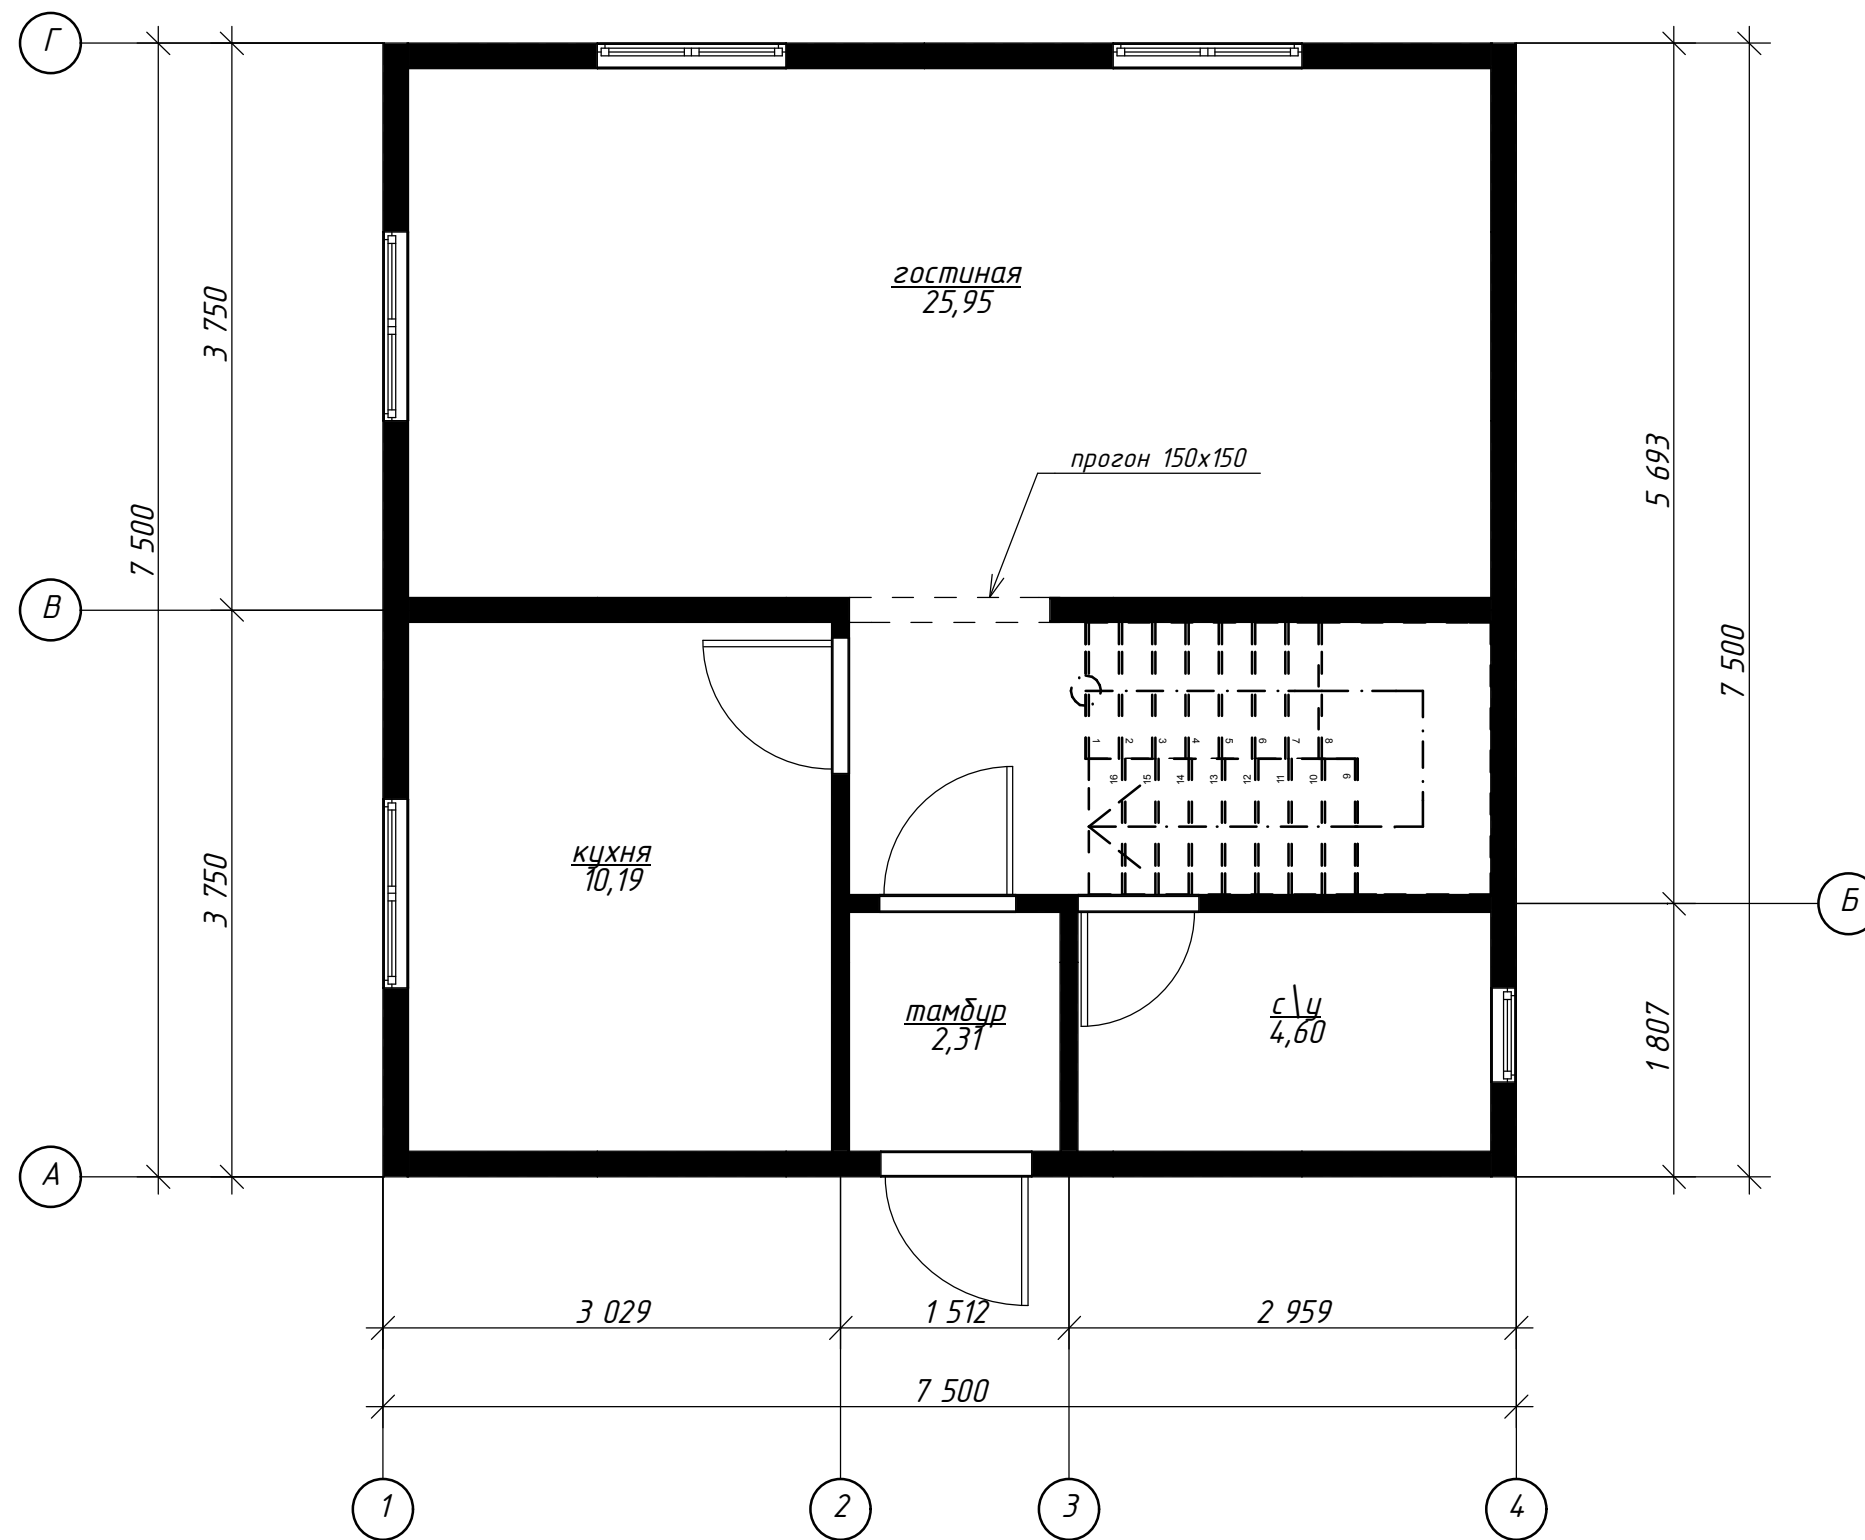


Согласовано

Инва. № подл.	Подп. и дата	Взам. инв. №

Изм.	Колуч.	Лист	№Док.	Подп.	Дата

002-П-АР		
Жилой дом		
Стадия	Лист	Листов
П	6	
План 1-го этажа на отм. 1,000		www.rost-sip.ru

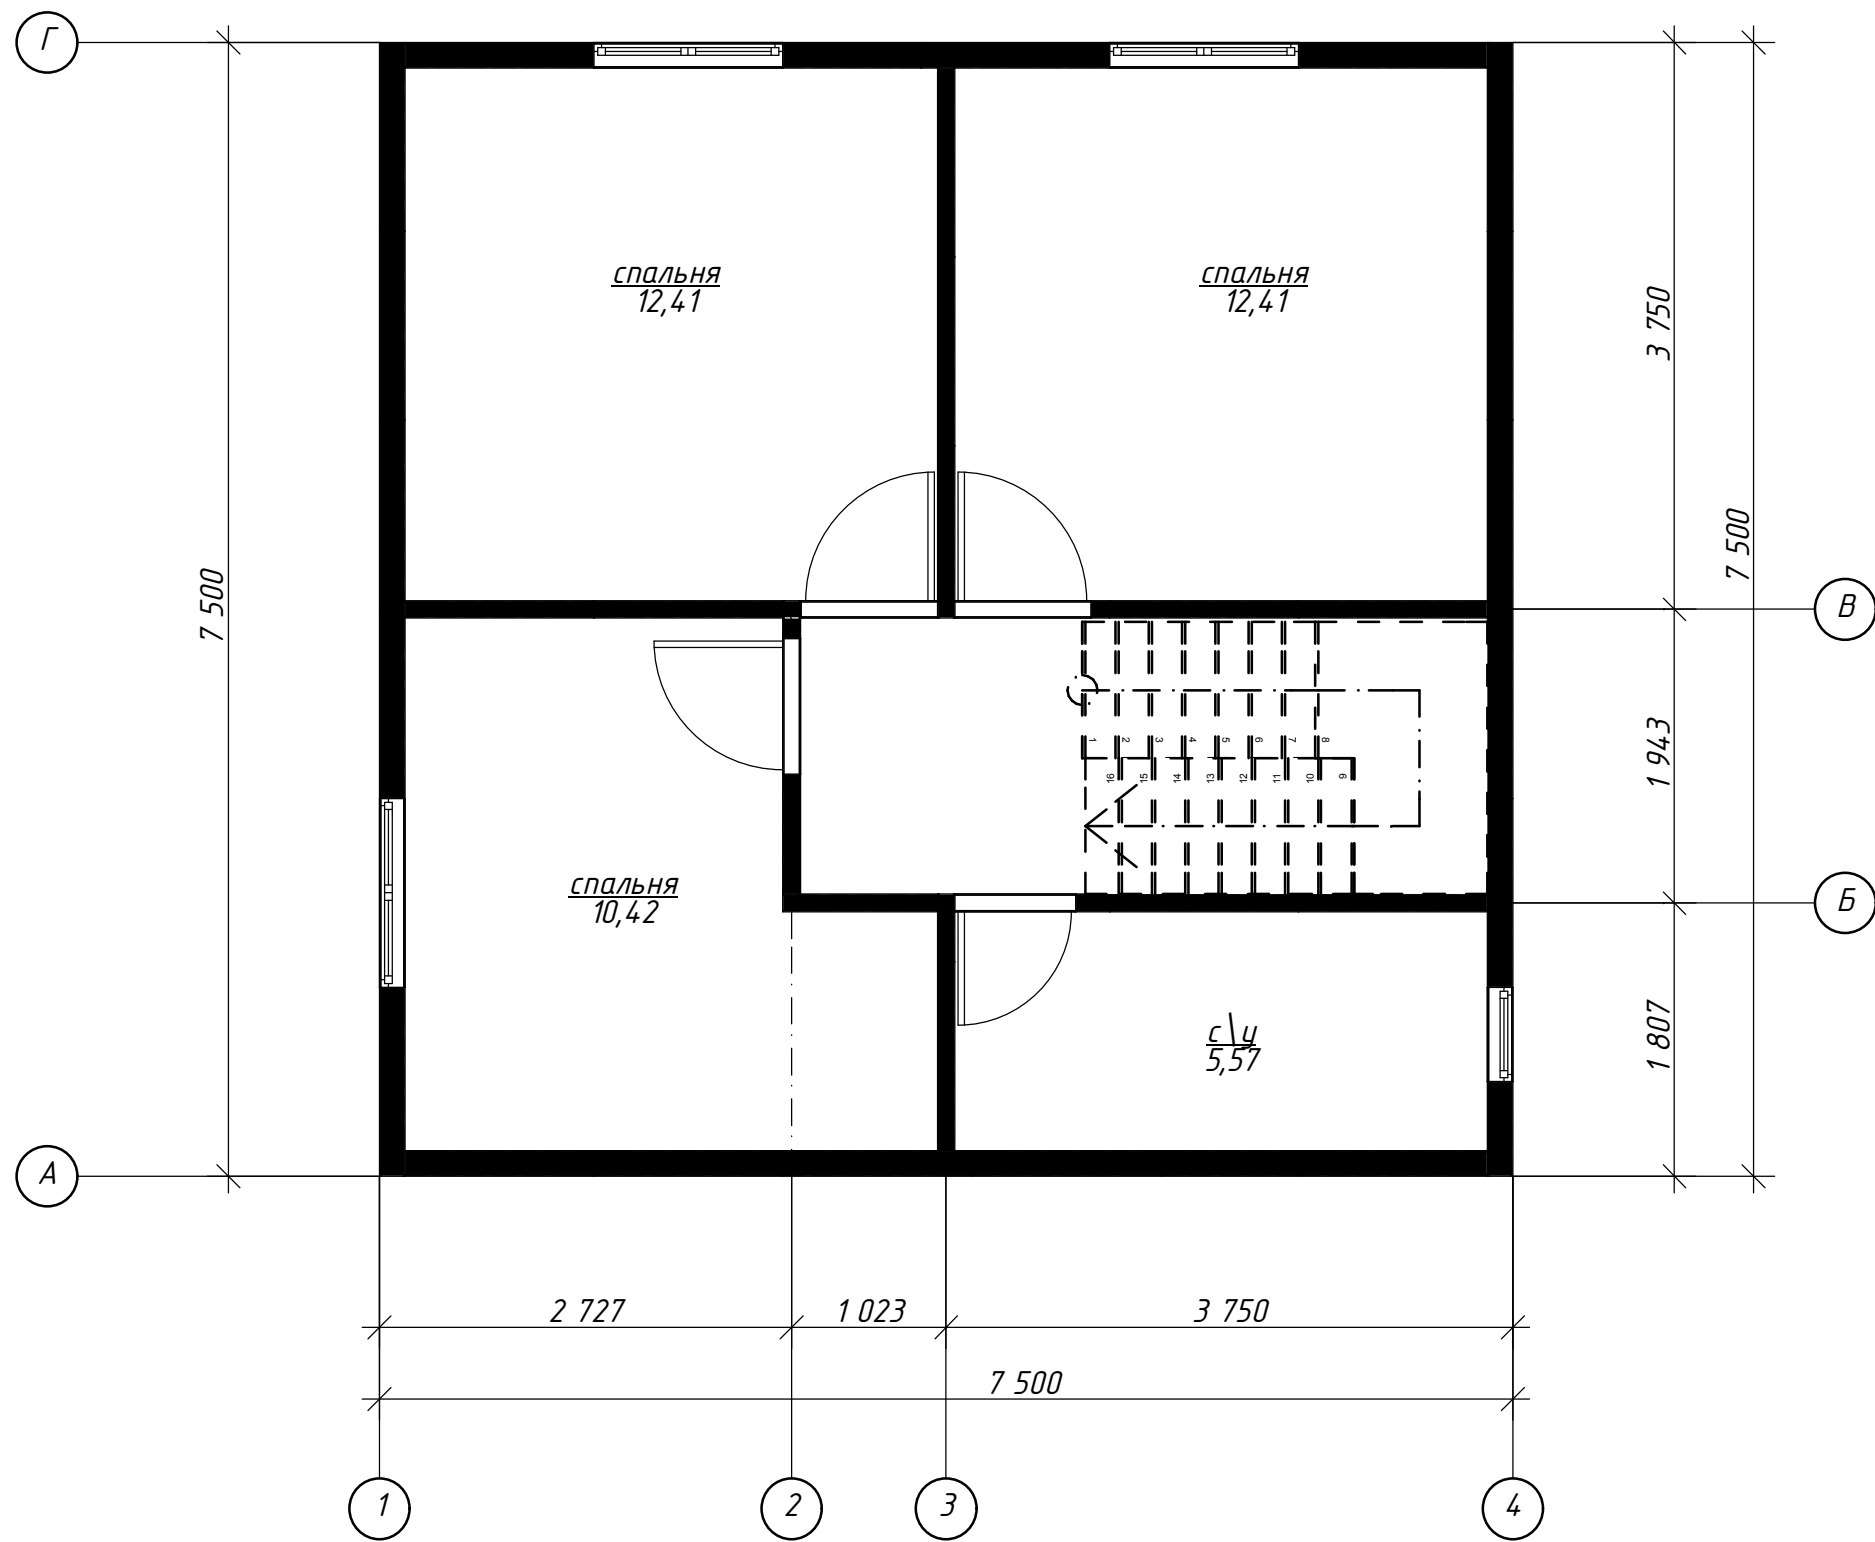


Согласовано	

Инва. № подл.	Подп. и дата	Взам. инв. №

Изм.	Колуч.	Лист	№Док.	Подп.	Дата

002-П-АР		
Жилой дом		
Стадия	Лист	Листов
П	7	
План 2-го этажа на отм. 3,974		www.rost-sip.ru

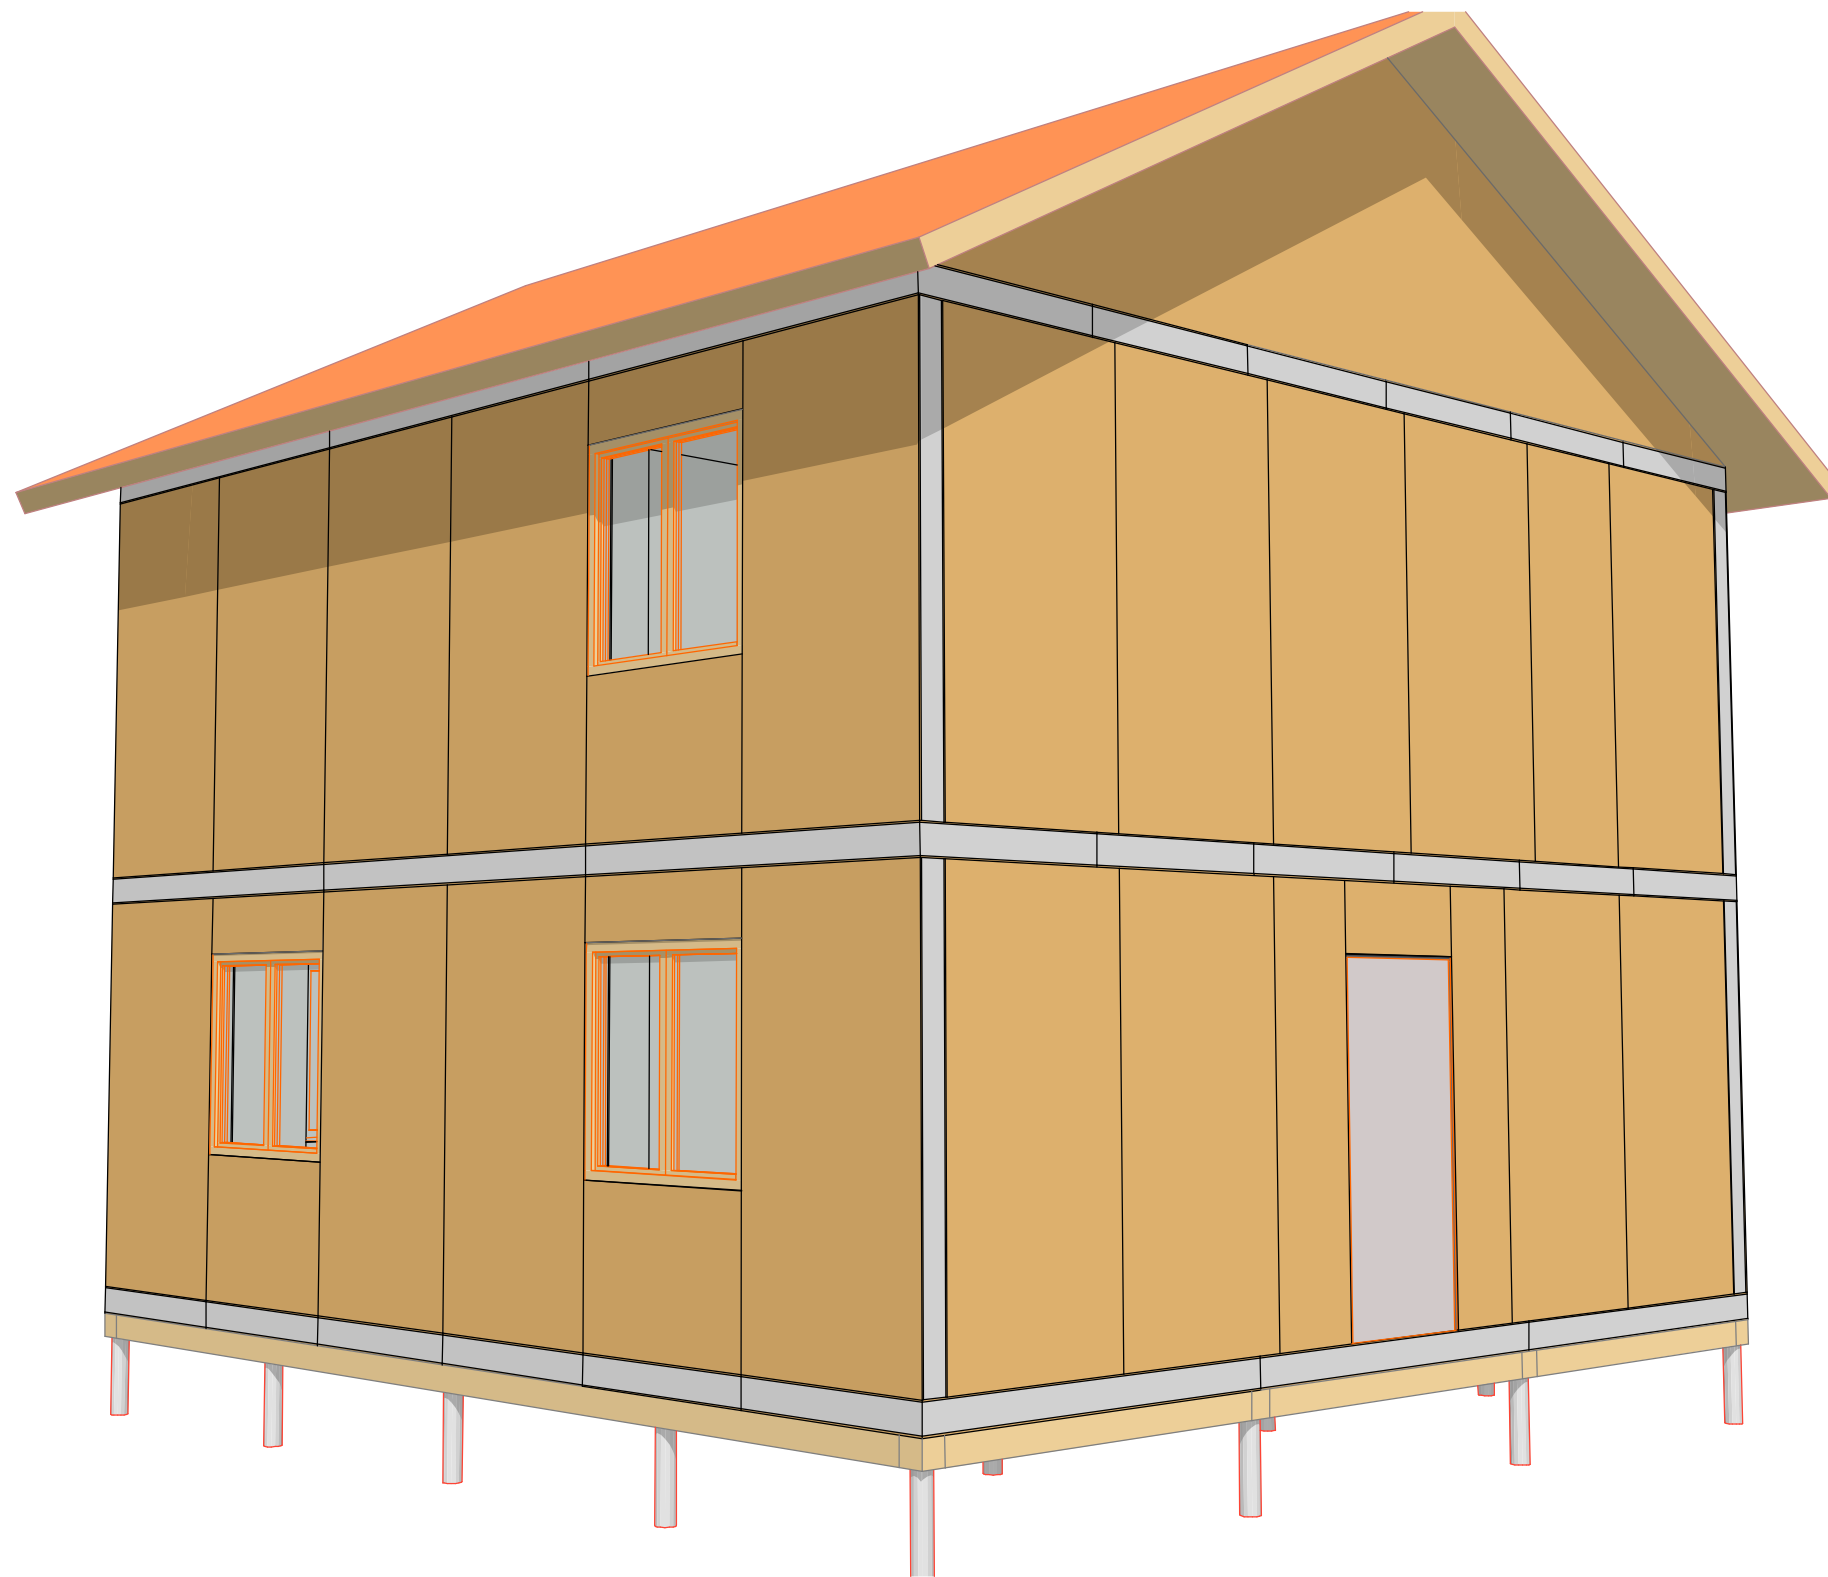

Согласовано					
Изн. № подл.	Подп. и дата	Взам. инв. №			

						002-П-АР			
						Жилой дом			
							Стадия	Лист	Листов
							П	14	
						Перспектива 1	www.rost-sip.ru		



