Жилой дом 11250х8750 с террасой

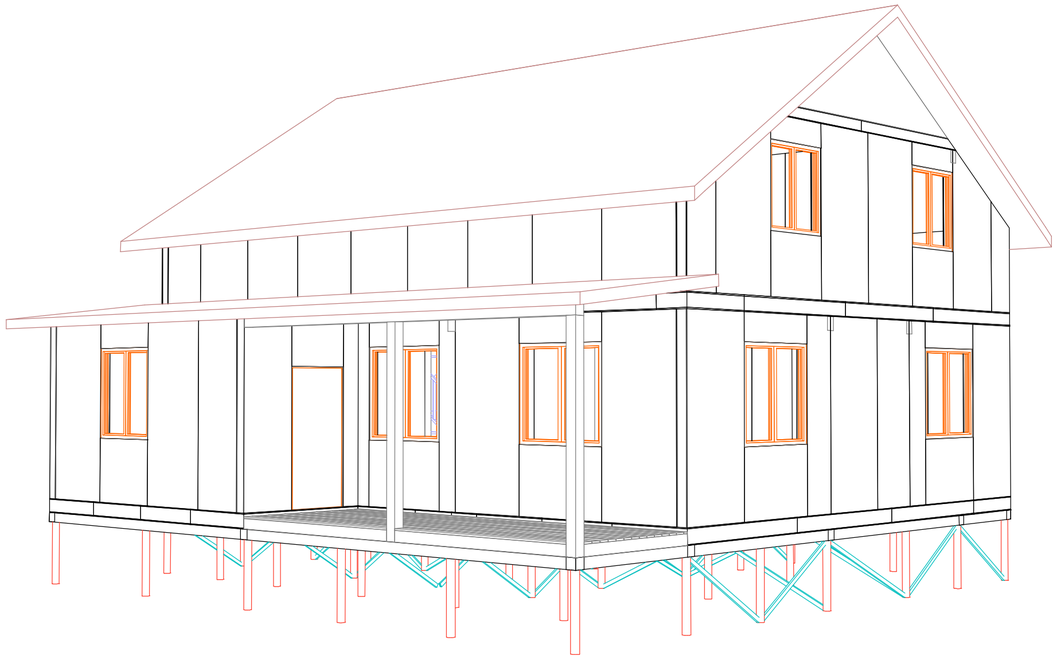

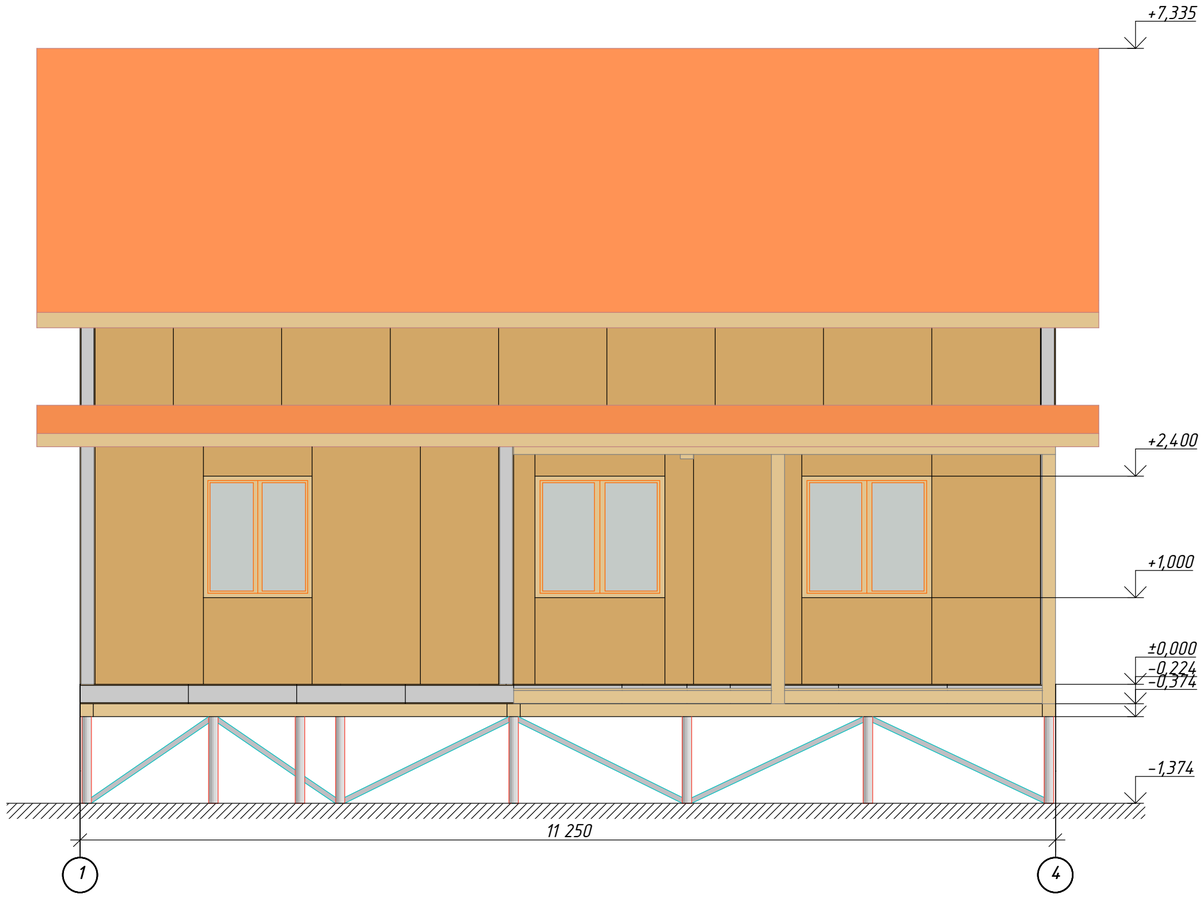

Согласовано	
Взам. инв. №	
Подп. и дата	
Инв. № подл.	

Изм.	Кол.уч.	Лист	№Док.	Подп.	Дата	002-П-АР		
						Жилой дом 11250Х10924, 2-этажа с террасой		
							Стадия	Лист	Листов
							П	2	
						Фасад 1-4	www.rost-sip.ru	

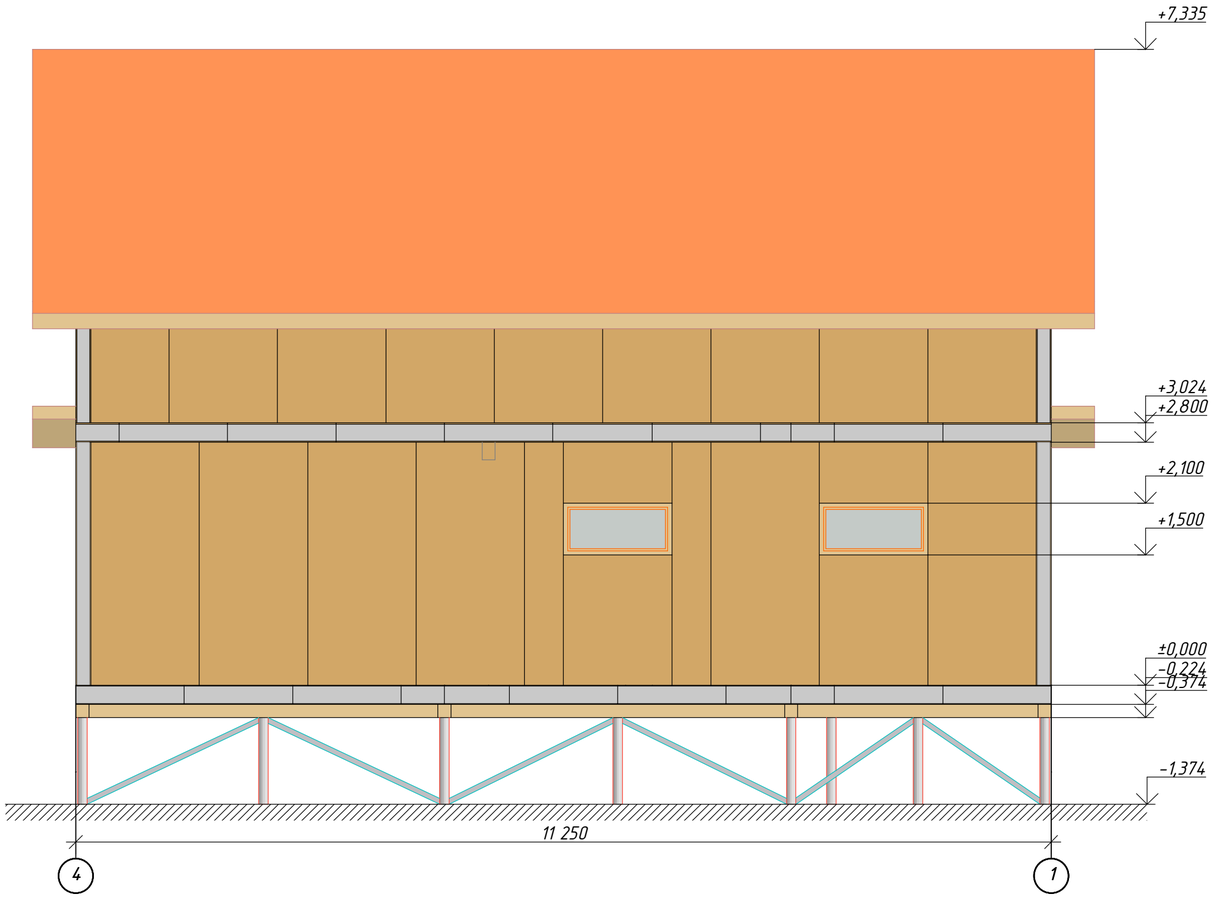

Согласовано

Взам. инв. №

Подп. и дата

Инв. № подл.

Изм.	Кол.уч.	Лист	№Док.	Подп.	Дата	002-П-АР		
						Жилой дом 11250X10924, 2-этажа с террасой		
							Стадия	Лист	Листов
							П	3	
						Фасад 4-1	www.rost-sip.ru		

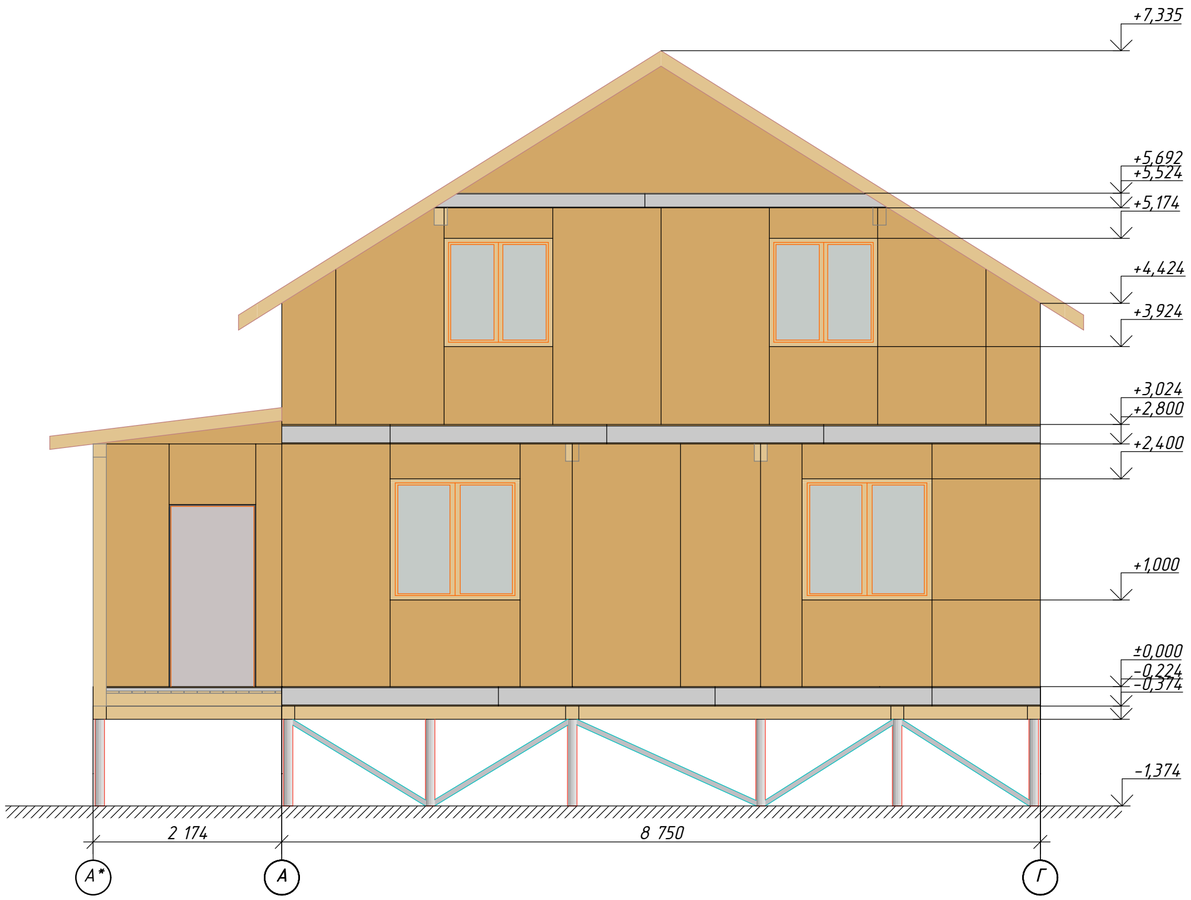

Изм.	Кол.уч.	Лист	№Док.	Подп.	Дата	002-П-АР		
						Жилой дом 11250Х10924, 2-этажа с террасой		
							Стадия	Лист	Листов
							П	4	
						Фасад А-Г	www.rost-sip.ru	

Согласовано

Взам. инв. №

Подп. и дата

Инв. № подл.

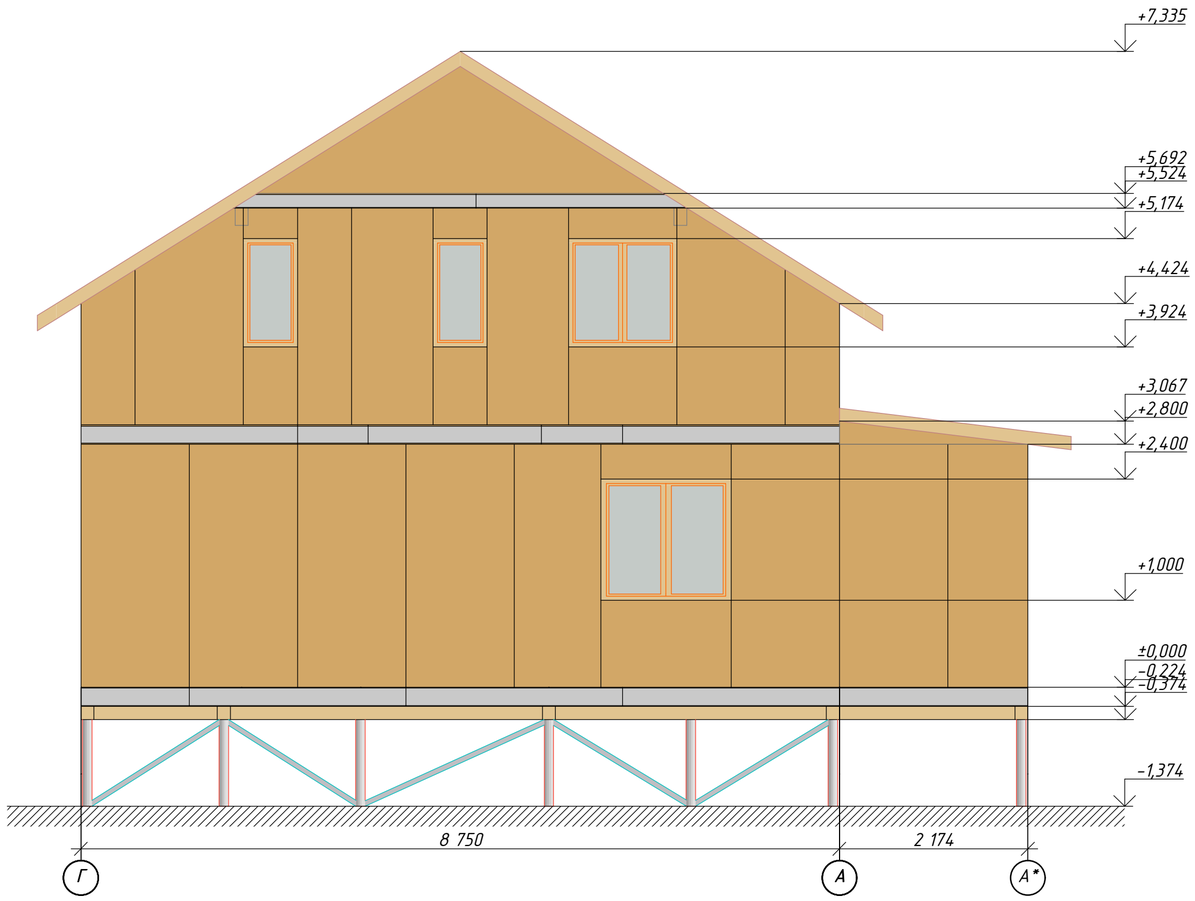

Согласовано

Взам. инв. №

Подп. и дата

Инв. № подл.

Изм.	Кол.уч.	Лист	№Док.	Подп.	Дата	002-П-АР		
						Жилой дом 11250Х10924, 2-этажа с террасой		
							Стадия	Лист	Листов
							П	5	
						Фасад Г-А	www.rost-sip.ru	

М 1:50

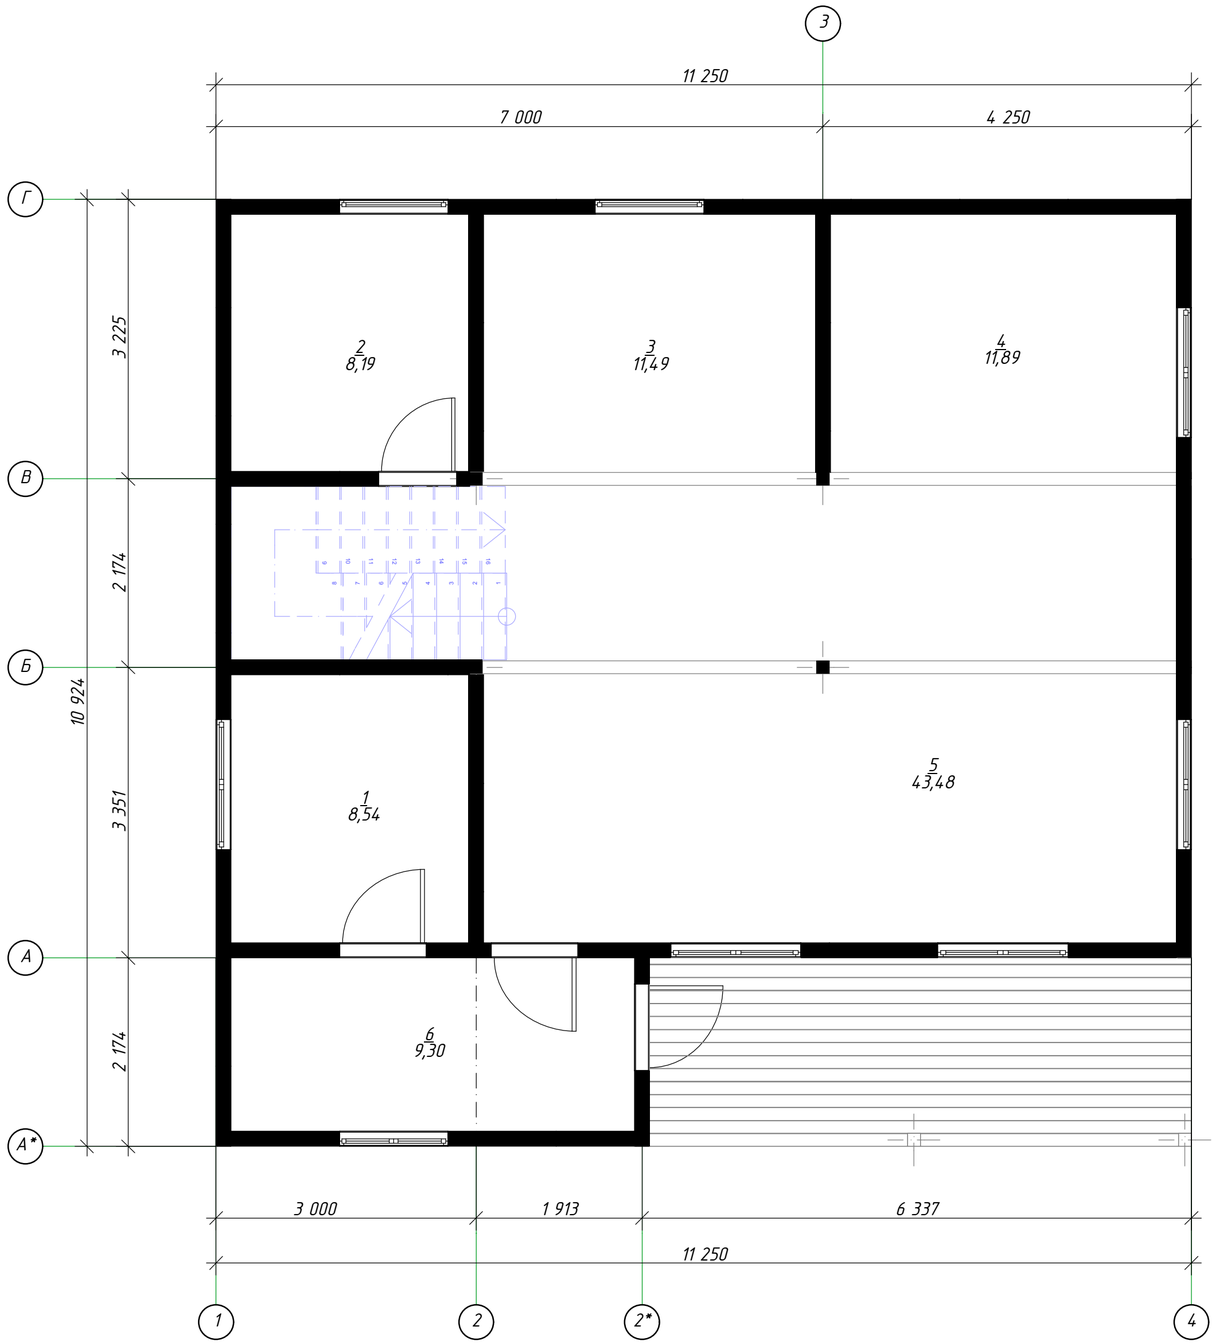

Экспликация помещении

№	Наименование	Площадь, м2
1	Котельная	8,54
2	С/у	8,19
3	Кухня	11,49
4	Спортзал	11,89
5	Гостиная	43,48
6	Тамбур	9,30
7	Терраса	13,59

Согласовано

Взам. инв. №

Подп. и дата

Инв. № подл.

Изм.	Кол.уч.	Лист	№Док.	Подп.	Дата	002-П-АР		
						Жилой дом 11250Х10924, 2-этажа с террасой		
							Стадия	Лист	Листов
							П	6	
						План 1-го этажа на отм. 1,000	www.rost-sip.ru	

М 1:50

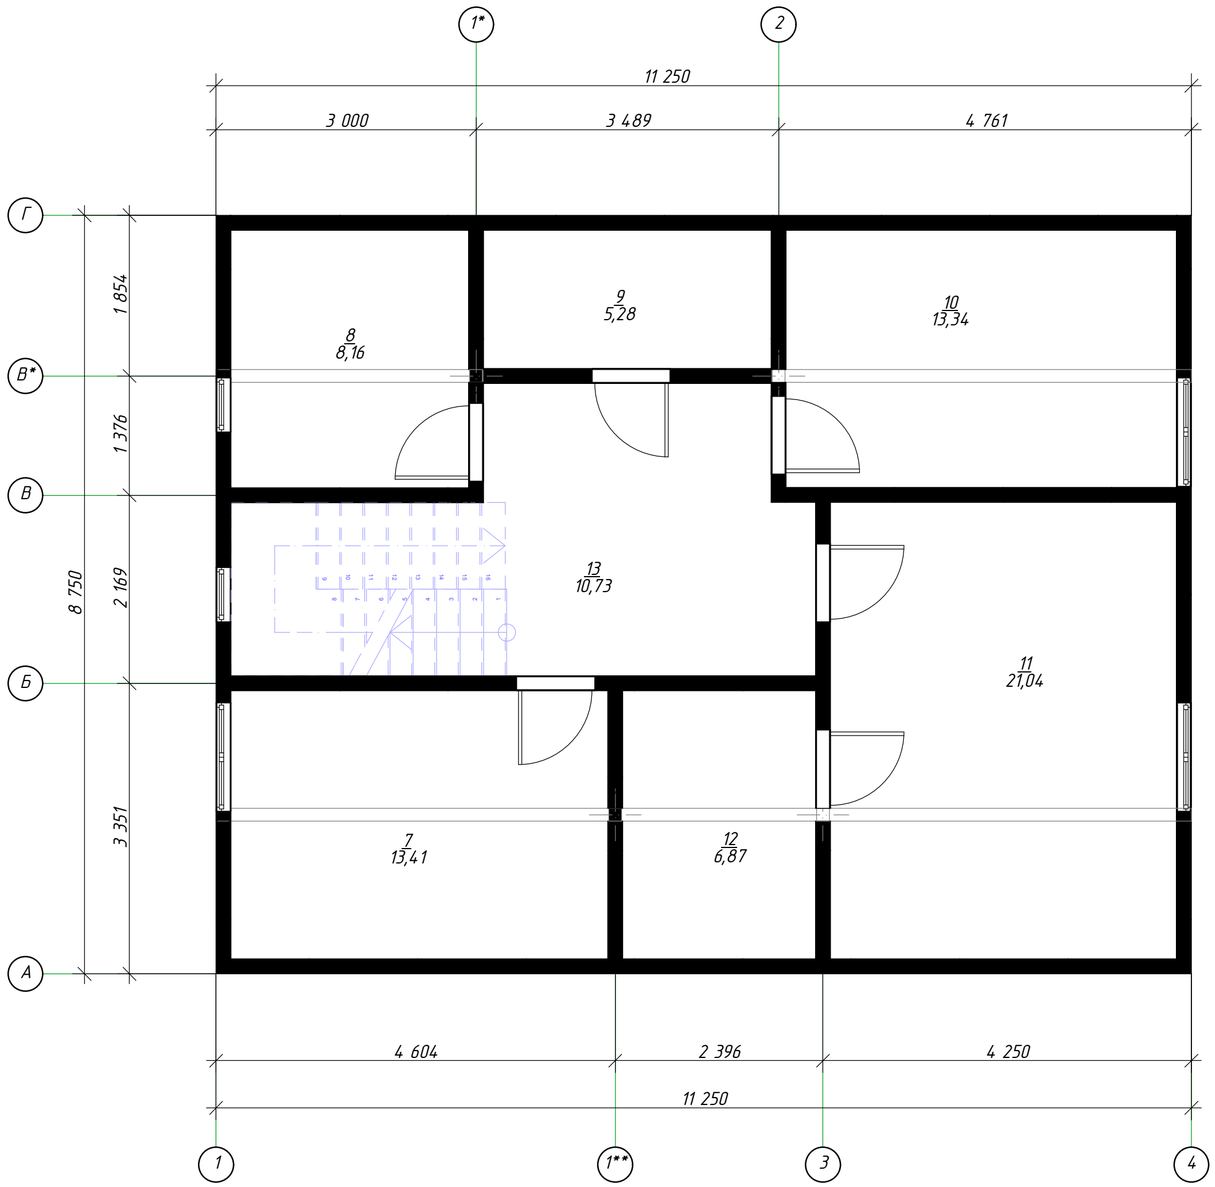

Экспликация помещении

№	Наименование	Площадь, м2
7	Спальня	13,41
8	С/у	8,16
9	Кладовая	4,08
10	Спальня	13,34
11	Спальня	21,04
12	Гардеробная	6,87
13	Холл	10,73

Согласовано

Взам. инв. №

Подп. и дата

Инв. № подл.

Изм.	Кол.уч.	Лист	№Док.	Подп.	Дата

002-П-АР

Жилой дом 11250Х10924, 2-этажа с террасой

Стадия	Лист	Листов
П	7	

План 2-го этажа на отм. 4,248

www.rost-sip.ru

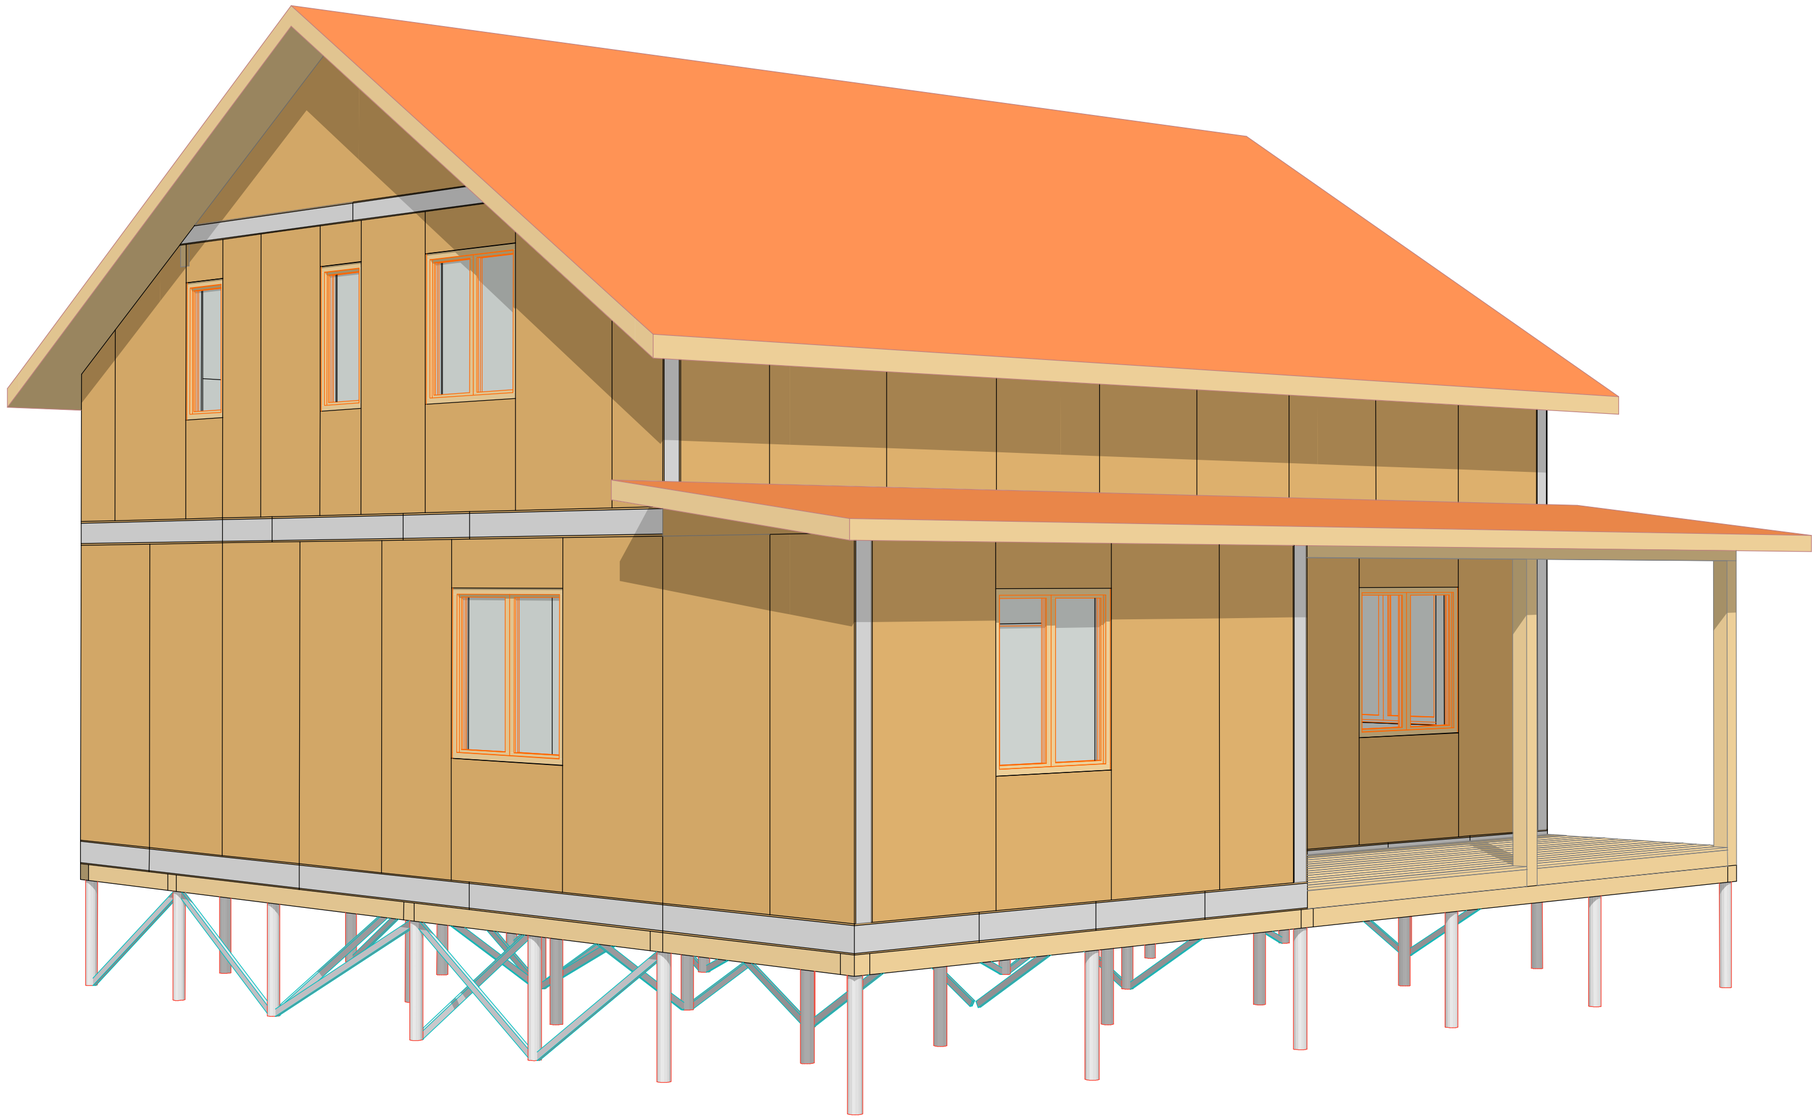

Согласовано

Взам. инв. №

Подп. и дата

Инв. № подл.

Изм.	Кол.уч.	Лист	№Док.	Подп.	Дата	002-П-АР		
						Жилой дом 11250Х10924, 2-этажа с террасой		
							Стадия	Лист	Листов
							П	14	
						Перспектива 1	www.rost-sip.ru	

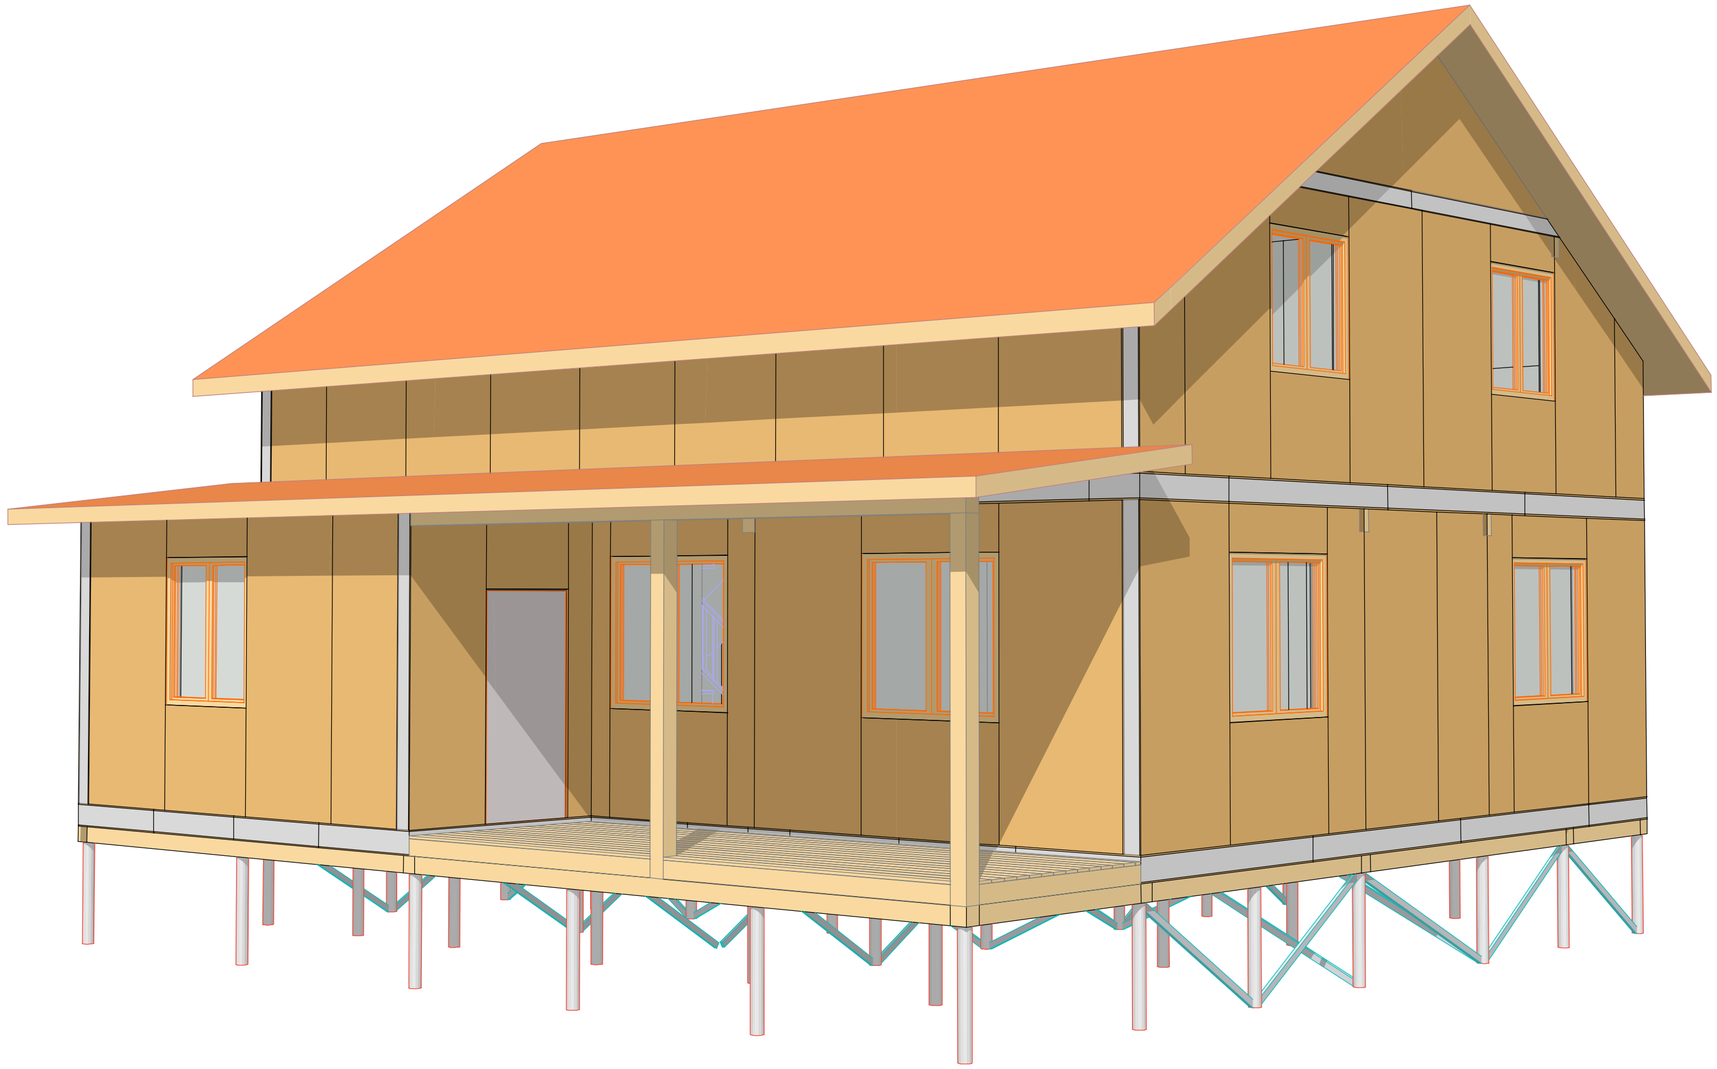

Согласовано

Взам. инв. №

Подп. и дата

Инв. № подл.

Изм.	Кол.уч.	Лист	№Док.	Подп.	Дата	002-П-АР		
						Жилой дом 11250Х10924, 2-этажа с террасой		
							Стадия	Лист	Листов
							П	15	
						Перспектива 2	www.rost-sip.ru	